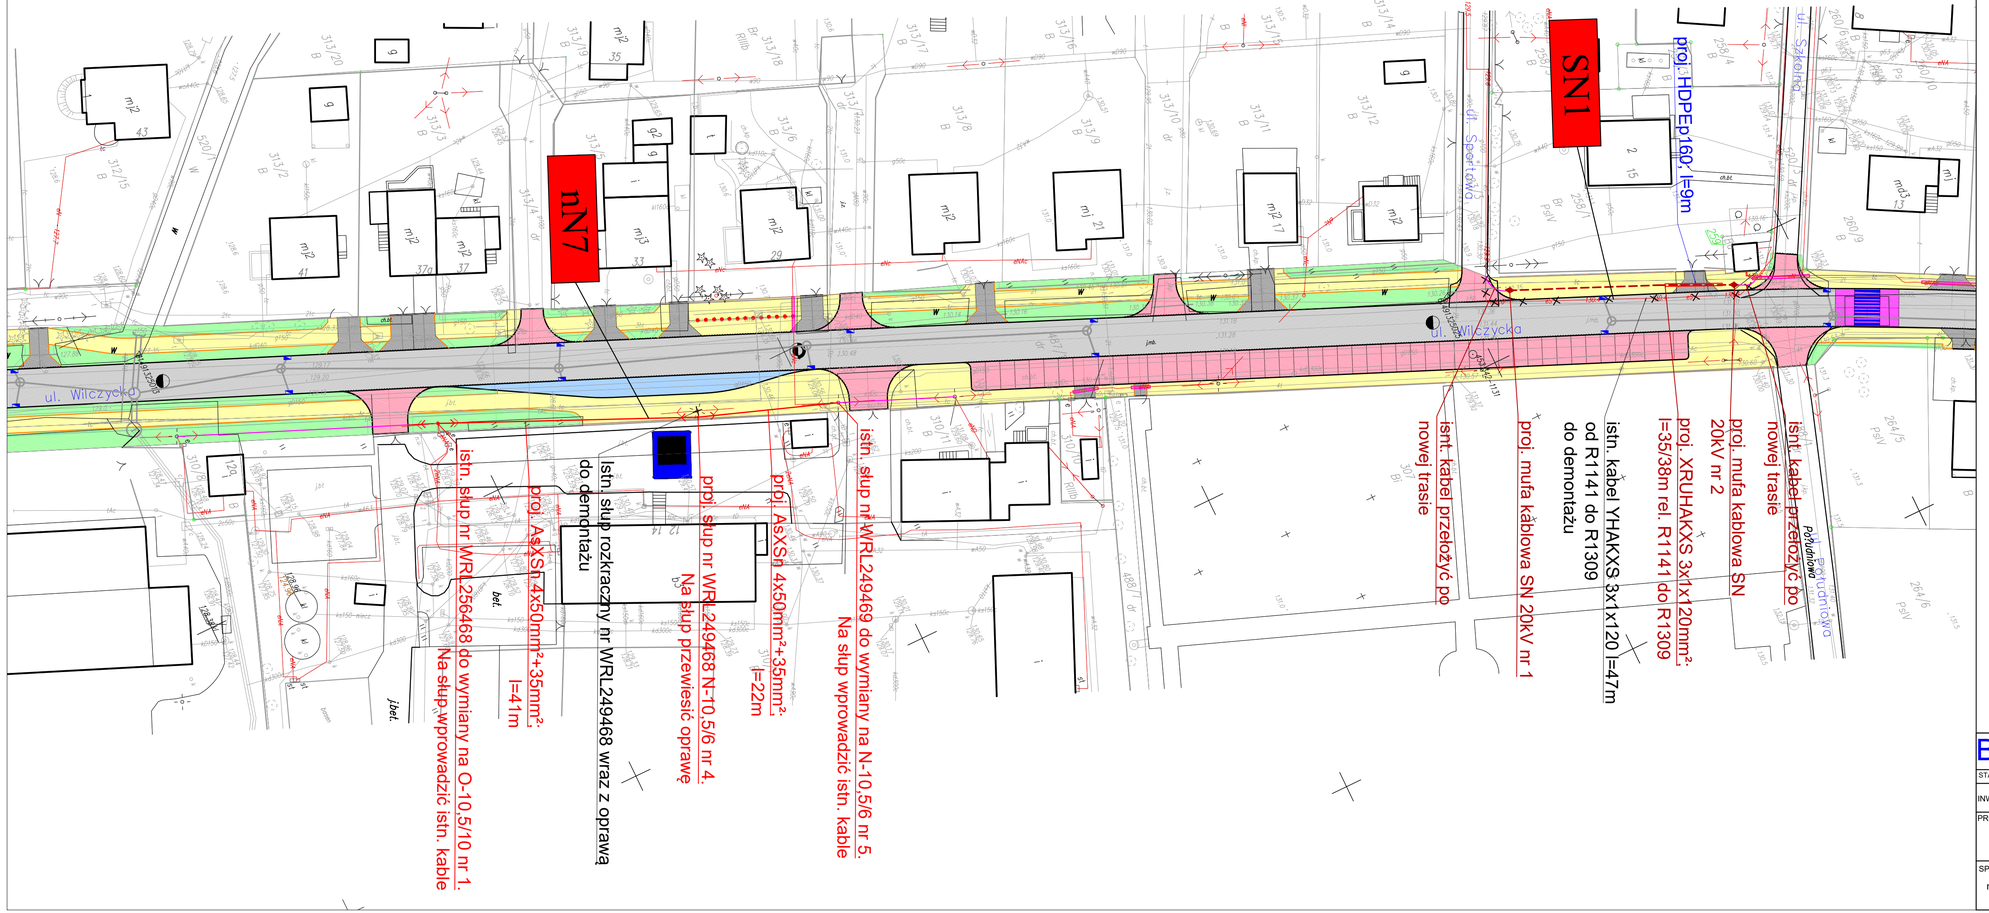

LEGENDA

- proj. linia kablowa nN
- proj. linia kablowa SN
- proj. linia napowietrzna nN
- proj. isniejąca sieć nN i SN
- proj. rura ochronna (zabezpieczenie istn. sieci)
- proj. rura ochronna HDPE110
- proj. rura ochronna HDPE160
- istn. linia kablowa do demontażu
- proj. słup energetyczny nN
- proj. mufa kablowa nN
- proj. mufa kablowa SN
- proj. złącze kablowe

nN3 - oznaczenie nr kolizji

BAMAR BIURO PROJEKTOWE

"BAMAR" BIURO PROJEKTOWE
53-521 WROCŁAW, UL. SKWIERZYŃSKA 39/76, TEL. KOM. 501-161-566
NIP: 916-125-95-41 REGON: 932727367

STADIUM PROJEKTU: PROJEKT WYKONAWCZY

INWESTOR: Powiat Wrocławski
ul. Kościuszki 131, 50 - 440 Wrocław

NAZWA DOKUMENTACJI:
Projektu rozbudowy dróg powiatowych nr 1917D tj. ulicy Wilczyckiej w Kiełczowie i ulicy Wrocławskiej w Wilczycach oraz nr 1922D, tj. ulicy Rzecznej w Kiełczowie, gm. Długołęka.

PROJEKTANT:	MR UPRAWNIEŃ	SPECJALNOŚĆ	PODPIS
mgr inż. Konrad Bielan	388/DOŚ/09	instalacyjna	

SPRAWDZAJĄCY:	MR UPRAWNIEŃ	SPECJALNOŚĆ	PODPIS
mgr inż. Tomasz Gęsikiewicz	348/DOŚ/10	instalacyjna	

FORMAT: | NR RYSUNKU: 203 | NAZWA RYSUNKU: Plan zagospodarowania terenu - Arkusz 3 | NR UMOWY: ZP.273.12.2017.II.DT | BRANŻA: ELEKTRYCZNA | SKALA: 1:500 | EGZ: