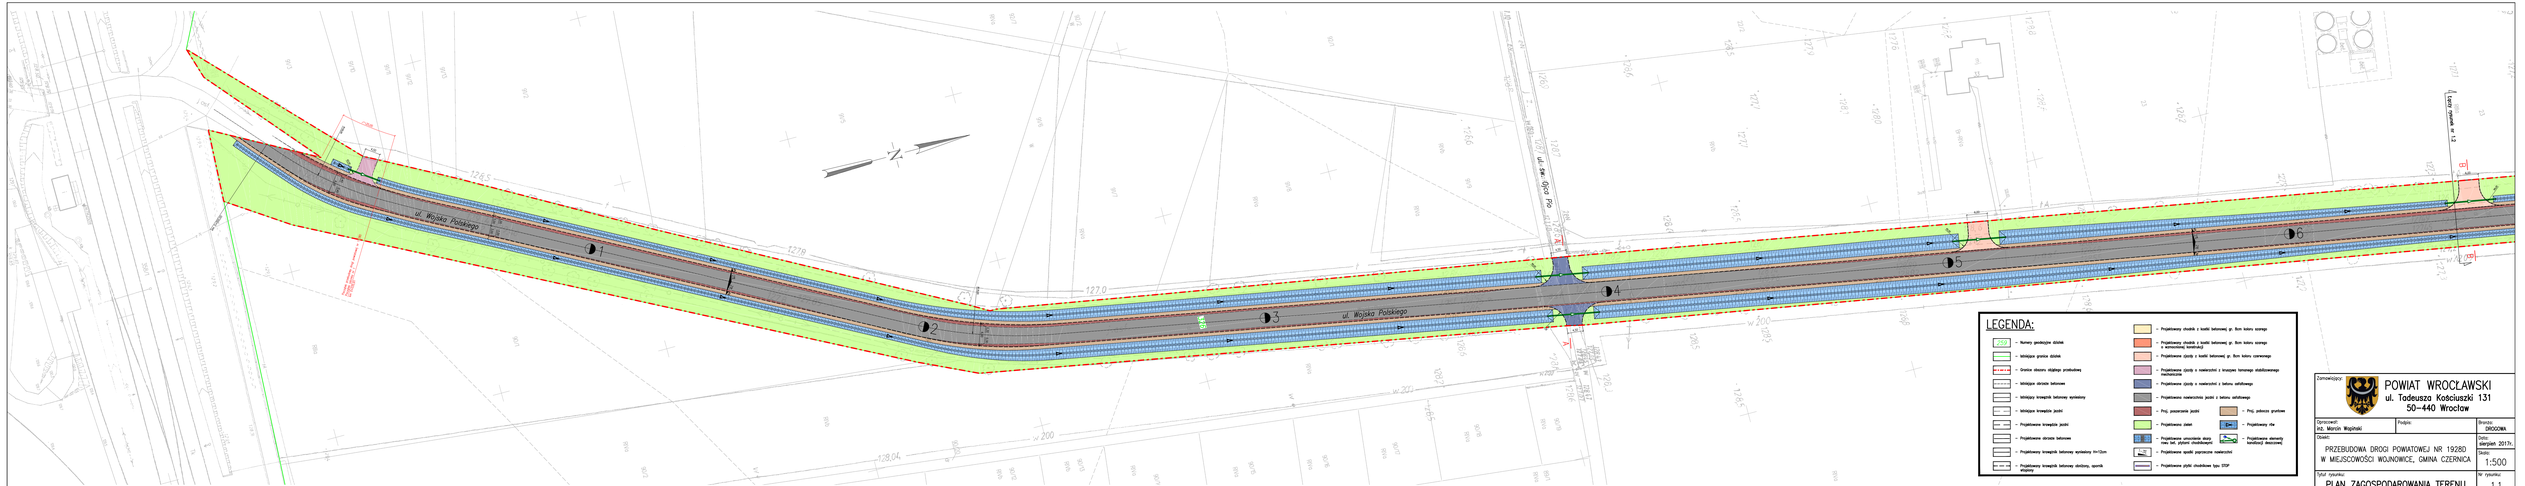
ul. Wojska Polskiego
ul. Wojska Polskiego
ul. Św. Jana Pawła II
1
2
3
4
5
6
LEGENDA:
Numery geodezyjne działek
Istniejąca granica działek
Granice obszaru objętego przebudową
Istniejąca obrzeże betonowe
Istniejący krawężnik betonowy wystający
Istniejący krawężnik jezdni
Projektowane krawężniki jezdni
Projektowane obrzeże betonowe
Projektowany krawężnik betonowy wystający h=12cm
Projektowany krawężnik betonowy obniżony, ażurowy wtopiony
Projektowany chodnik z kostki betonowej gr. 8cm koloru szarego
Projektowany chodnik z kostki betonowej gr. 8cm koloru szarego z wzmocnieniem konstrukcji
Projektowane zjazdy z kostki betonowej gr. 8cm koloru czerwonego
Projektowane zjazdy z nawierzchni z tworzywa betonowego stabilizowanego mechanicznie
Projektowane zjazdy z nawierzchni z betonu asfaltowego
Projektowana nawierzchnia jezdni z betonu asfaltowego
Proj. poszerzenie jezdni
Proj. pobocze gruntowe
Projektowany zjazd
Projektowany rów
Projektowane umocnienie skarpy rowu kat. płytami chodnikowymi
Projektowane elementy kanalizacji deszczowej
Projektowane ujęcia podłużne nawierzchni
Projektowane płytki chodnikowe typu STOP
Zamawiający:
POWIAT WROCŁAWSKI
ul. Tadeusza Kościuszki 131
50-440 Wrocław
Opracował:
mgr inż. Marcin Wąsiński
Podpis:
Branża:
DROGOWA
Data:
sierpień 2017r.
Obiekt:
PRZEBUDOWA DROGI POWIATOWEJ NR 19280
W MIEJSCOWOŚCI WOJNOWICE, GMINA CZERNICA
Skala:
1:500
Tytuł rysunku:
PLAN ZAGOSPODAROWANIA TERENU
Nr rysunku:
1.1