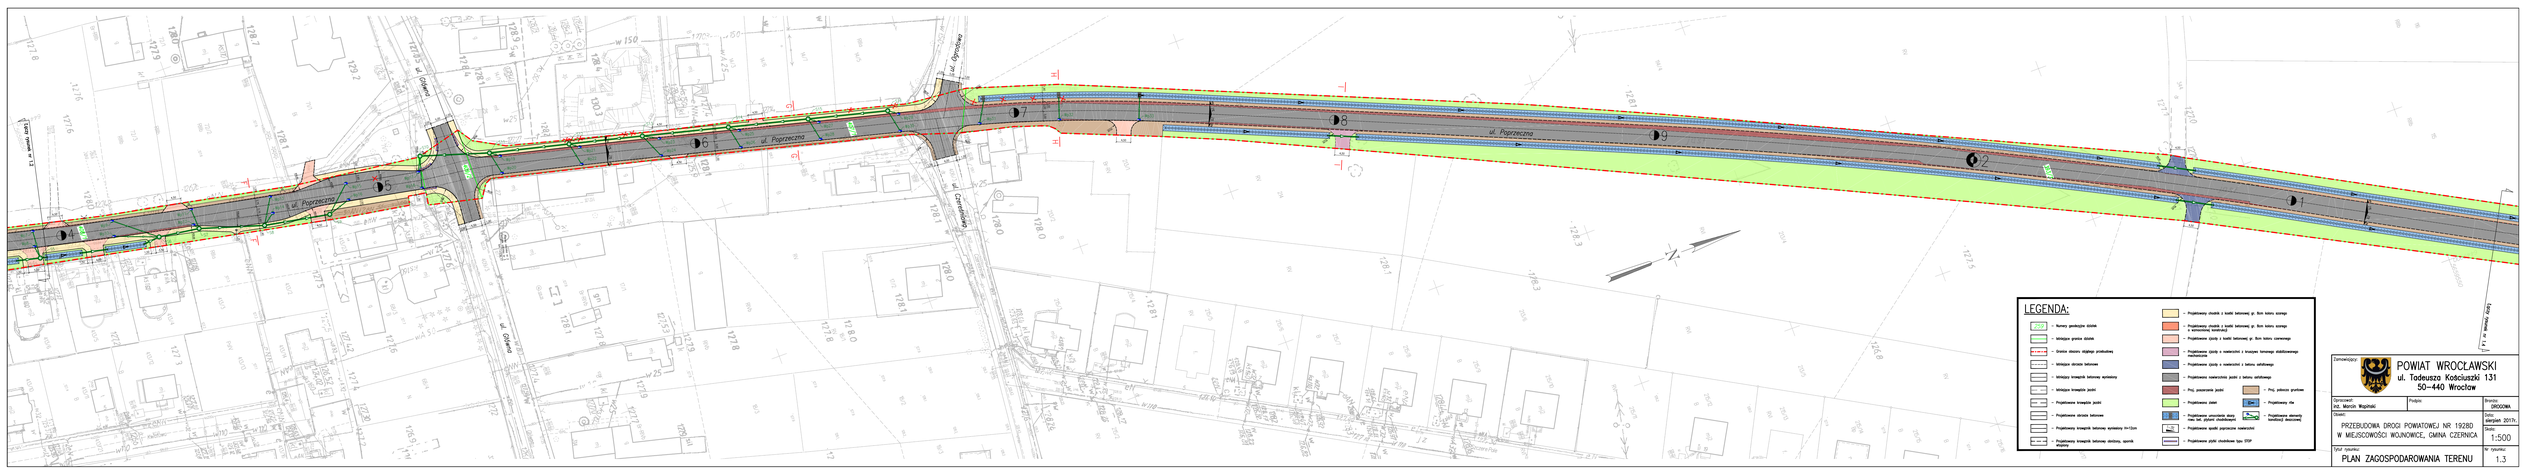
ul. Poprzeczna
ul. Ogrodowa
ul. Dowina
ul. Dębowa
ul. Czernicka
LEGENDA:
Numery geodezyjne działek
Istniejąca granica działek
Granica obszaru objętego projektowaną
Istniejący obrzeże betonowe
Istniejący krawężnik betonowy wystający
Istniejący krawężnik najazdowy
Projektowane obrzeże betonowe
Projektowany krawężnik betonowy wystający 8÷12cm
Projektowany krawężnik betonowy obniżony, ażurowy
Projektowany chodnik z kostki betonowej gr. 8cm koloru szarego
Projektowany chodnik z kostki betonowej gr. 8cm koloru szarego z wyniesieniem, kontrastu
Projektowana ścieżka z kostki betonowej gr. 8cm koloru czerwonego
Projektowana ścieżka z nawierzchni z tłuczywa kamiennego stabilizowanego mechanicznie
Projektowana ścieżka z nawierzchni z betonu asfaltowego
Projektowana nawierzchnia jezdni z betonu asfaltowego
Pas zieleni
Projektowany zjazd
Projektowana powierzchnia utwardzona (nie dot. pasów drogowych)
Projektowana opaska zapewniająca nawierzchni
Projektowana jezdni chodnikowa typu STOP
Projektowany chodnik z kostki betonowej gr. 8cm koloru szarego
Projektowana ścieżka z kostki betonowej gr. 8cm koloru czerwonego
Projektowana ścieżka z nawierzchni z betonu asfaltowego
Projektowana nawierzchnia jezdni z betonu asfaltowego
Pas zieleni
Projektowany zjazd
Projektowana powierzchnia utwardzona (nie dot. pasów drogowych)
Projektowana opaska zapewniająca nawierzchni
Projektowana jezdni chodnikowa typu STOP
Pas zieleni
Projektowany rów
Projektowana skarpa trawiastej skarpowej
Zamawiający:
POWIAT WROCŁAWSKI
ul. Tadeusza Kościuszki 131
50-440 Wrocław
Opracował:
inż. Marcin Wojciński
Projekt:
Branża:
DROGOWA
Data:
styczeń 2017r.
Obiekt:
PRZEBUDOWA DROGI POWIATOWEJ NR 1928D
W MIEJSCOWOŚCI WOJNOWICE, GMINA CZERNICA
Skala:
1:500
Tytuł rysunku:
PLAN ZAGOSPODAROWANIA TERENU
Nr rysunku:
1.3