



PROJEKTOWANY PRZĘKRÓJ NORMALNY A-A

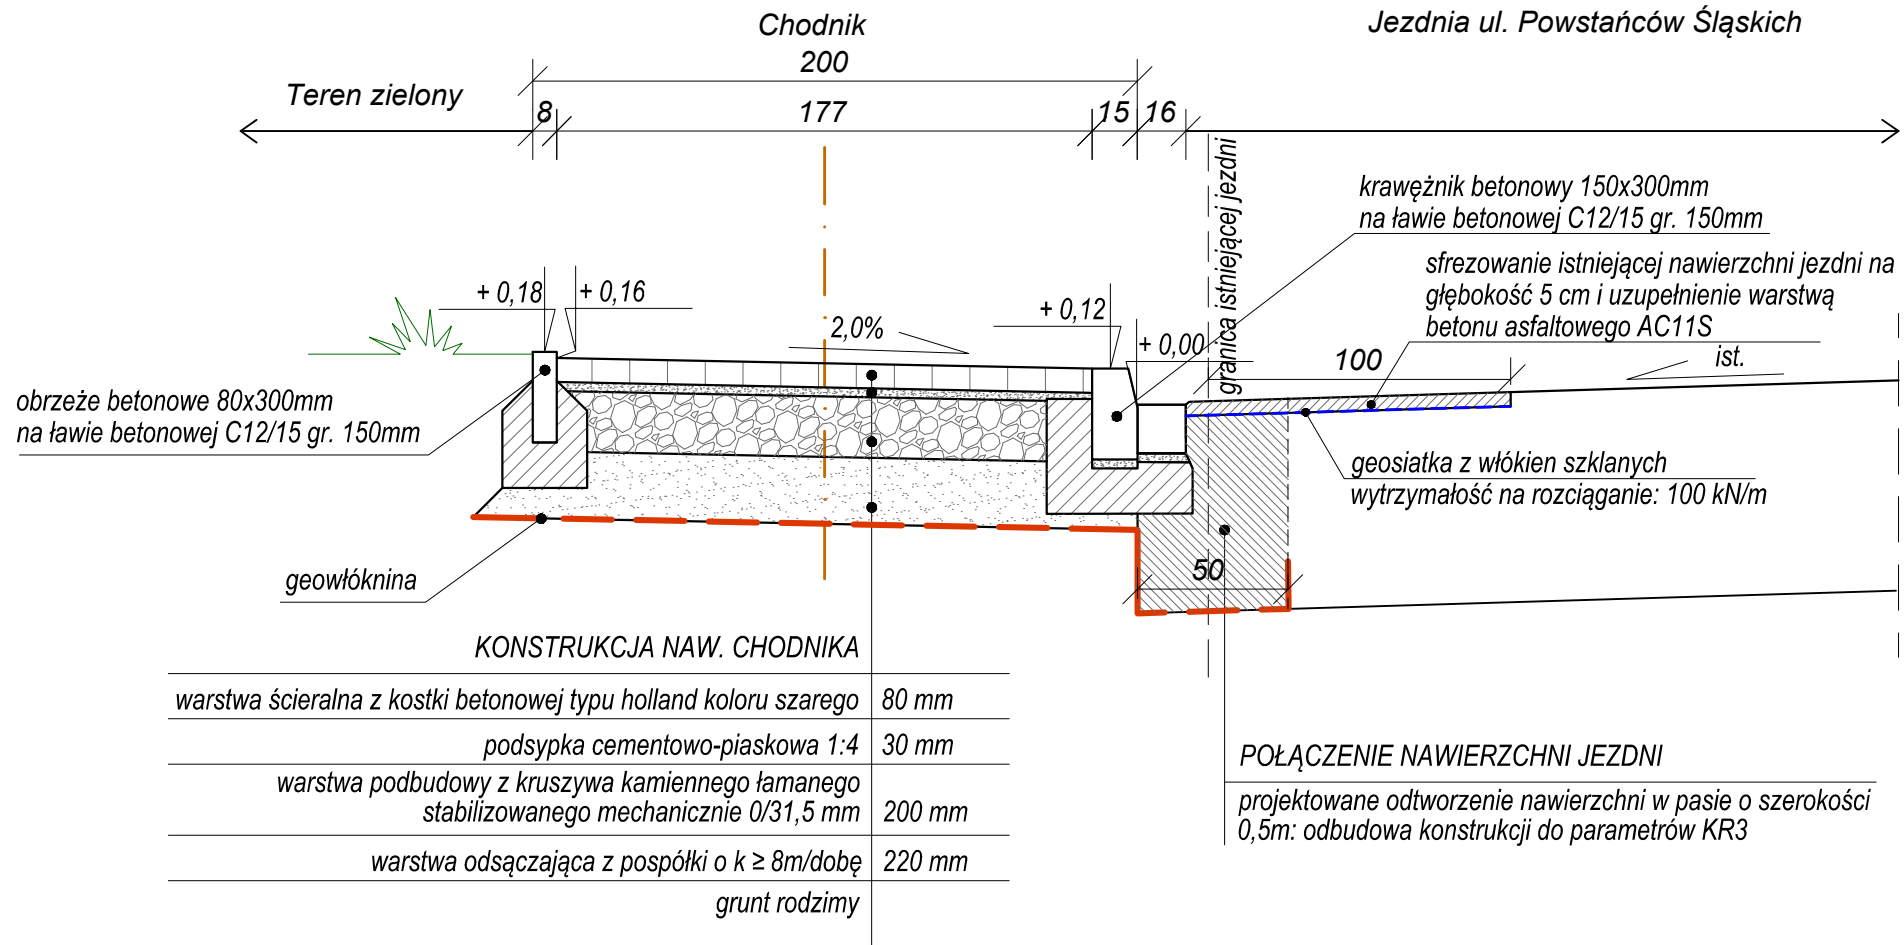

PROJEKTOWANY PRZĘKRÓJ NORMALNY B-B

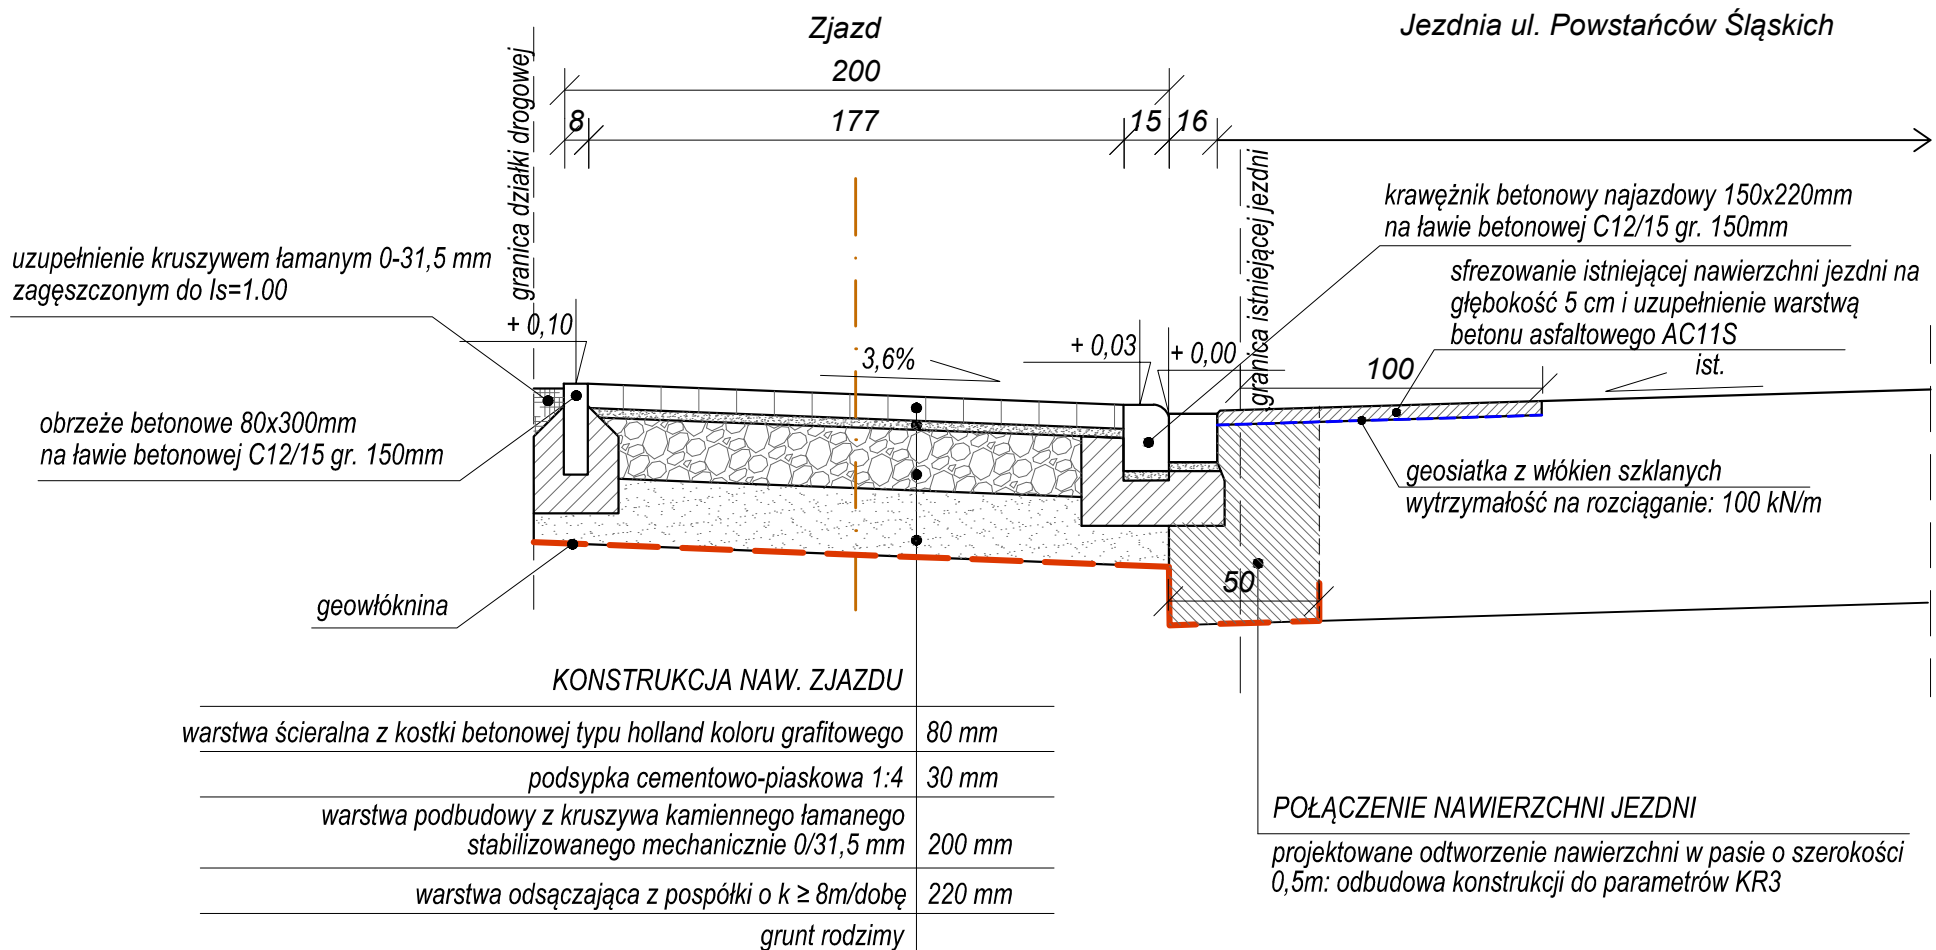

Inwestor:		Gmina Siechnice ul. Jana Pawła II 12 55-011 Siechnice					
Jednostka projektowa:		WLC Inżynierowie Biuro Kraków: ul. Mogilska 118, 31-445 Kraków Biuro Wrocław: ul. Fabryczna 16H/0.12, 53-609 Wrocław					
Zadanie/obiekt: OPRACOWANIE DOKUMENTACJI PROJEKTOWEJ BUDOWY CHODNIKA WZDŁUŻ UL. POWSTAŃCÓW ŚLĄSKICH W ŚWIĘTEJ KATARZYNIE (DROGA POWIATOWA NR 1945D) NA ODCINKU OD DZIAŁKI NR 550 DO SKRZYŻOWANIA Z UL. GEN. H. DĄBROWSKIEGO							
Nr ewid. działek: 603 obręb nr 0017 Św. Katarzyna							
Stadium: Projekt Wykonawczy		Projekt: Budowa chodnika wzdłuż ul. Powstańców Śląskich					
Branża: Drogowa		Tytuł rysunku: Projektowany przekrój normalny					
Stanowisko:		Imię i nazwisko:		Nr uprawnień/Specialność:		Podpis:	
Projektant:		mgr inż. Grzegorz Woroniec		DEC. NR 33/09			
Sprawdzający:		mgr inż. Mateusz Gargas		PDK/0211/PWOD/16			
Opracowanie:		mgr inż. Wojciech Radliński					
Data opracowania:		Skala:		Nr rys.:		Nr poprawki:	
05.2019		1:25		0211-D-200		B	
						Format:	
						297x420	
						Nr projektu:	
						0211	