




SZCZEGÓŁ NR 1
KRAWĘŻNIK 15x30 cm
Skala 1:20

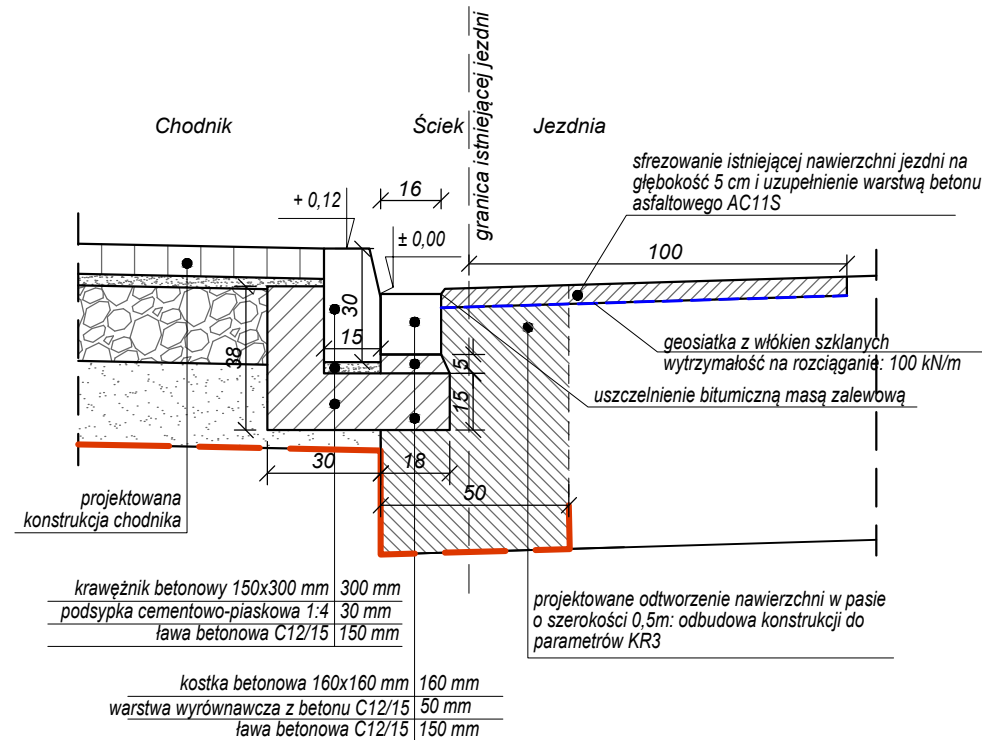


SZCZEGÓŁ NR 2
KRAWĘŻNIK NAJAZDOWY 15x22 cm
Skala 1:20

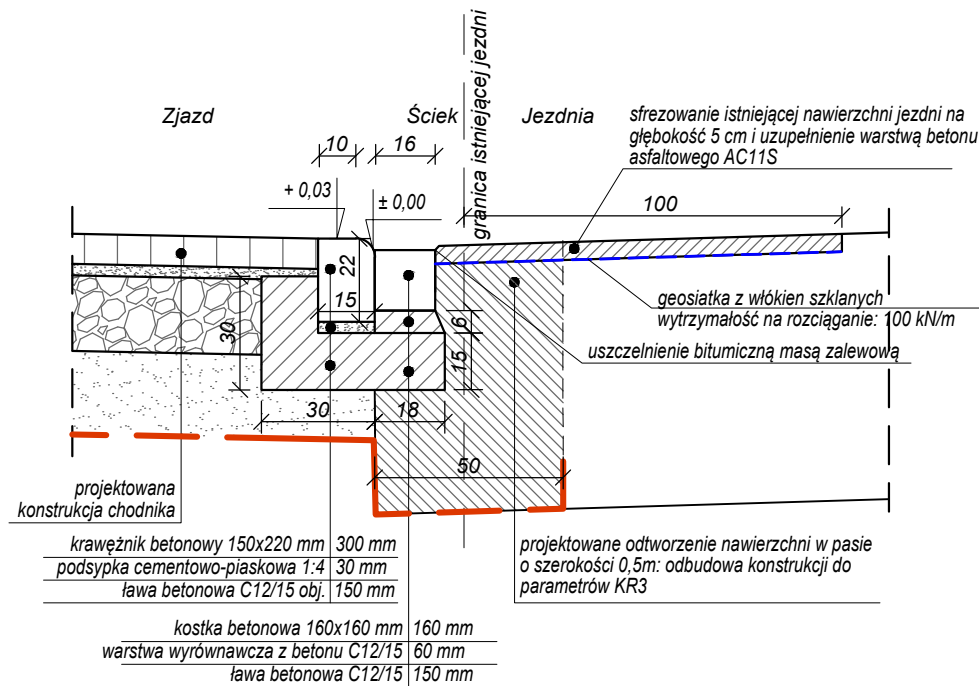


SZCZEGÓŁ NR 3
KRAWĘŻNIK NAJAZDOWY 15x22 cm
(w rejonie przejścia dla pieszych)
Skala 1:20

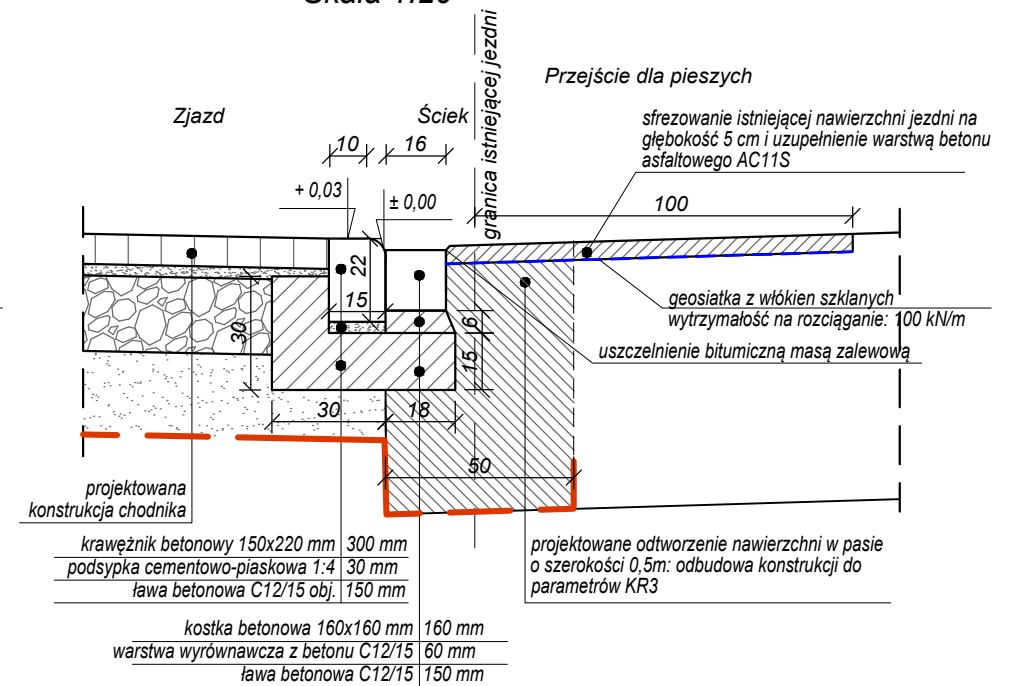

SZCZEGÓŁ NR 4
OBRZEŻE 8x30 cm
Skala 1:20

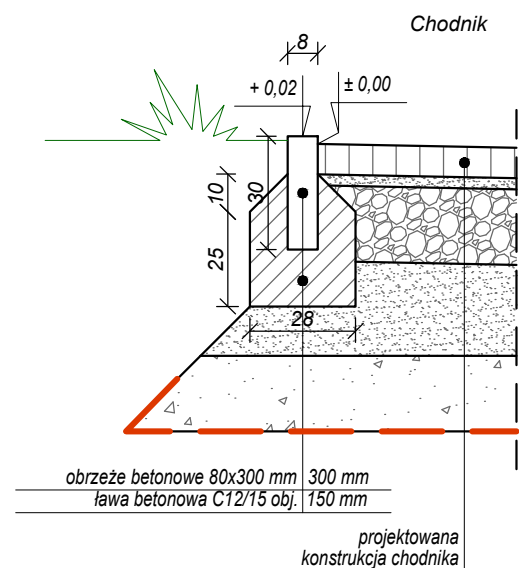

SZCZEGÓŁ NR 5
KRAWĘŻNIK 15x30 cm
Skala 1:20

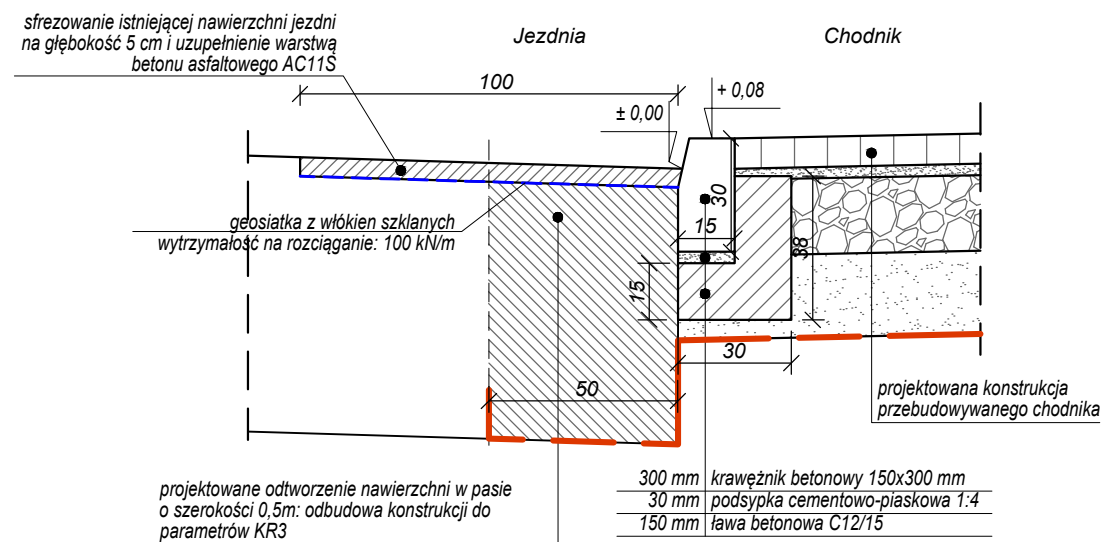

Inwestor:		Gmina Siechnice			
		ul. Jana Pawła II 12 55-011 Siechnice			
Jednostka projektowa:		WLC Inżynierowie			
		Biuro Kraków: ul. Mogilska 118, 31-445 Kraków Biuro Wrocław: ul. Fabryczna 16H/0.12, 53-609 Wrocław			
Zadanie/obiekt:		OPRACOWANIE DOKUMENTACJI PROJEKTOWEJ BUDOWY CHODNIKA WZDŁUŻ UL. POWSTAŃCÓW ŚLĄSKICH W ŚWIĘTEJ KATARZYNIE (DROGA POWIATOWA NR 1945D) NA ODCINKU OD DZIAŁKI NR 550 DO SKRZYŻOWANIA Z UL. GEN. H. DĄBROWSKIEGO			
Nr ewid. działek:		603 obręb nr 0017 Św. Katarzyna			
Stadium:	Projekt	Budowa chodnika wzdłuż ul. Powstańców Śląskich			
Projekt Wykonawczy					
Branża:	Tytuł rysunku:	Szczegóły konstrukcyjne			
Drogowa					
Stanowisko:	Imię i nazwisko:	Nr uprawnień/Specialność:		Podpis:	
Projektant:	mgr inż. Grzegorz Woroniec	DEC. NR 33/09			
Sprawdzający:	mgr inż. Mateusz Gargas	PDK/0211/PWOD/16			
Opracowanie:	mgr inż. Wojciech Radliński				
Data opracowania:	Skala:	Nr rys.:	Nr poprawki:	Format:	Nr projektu:
05.2019	1:20	0211-D-400	B	297x420	0211