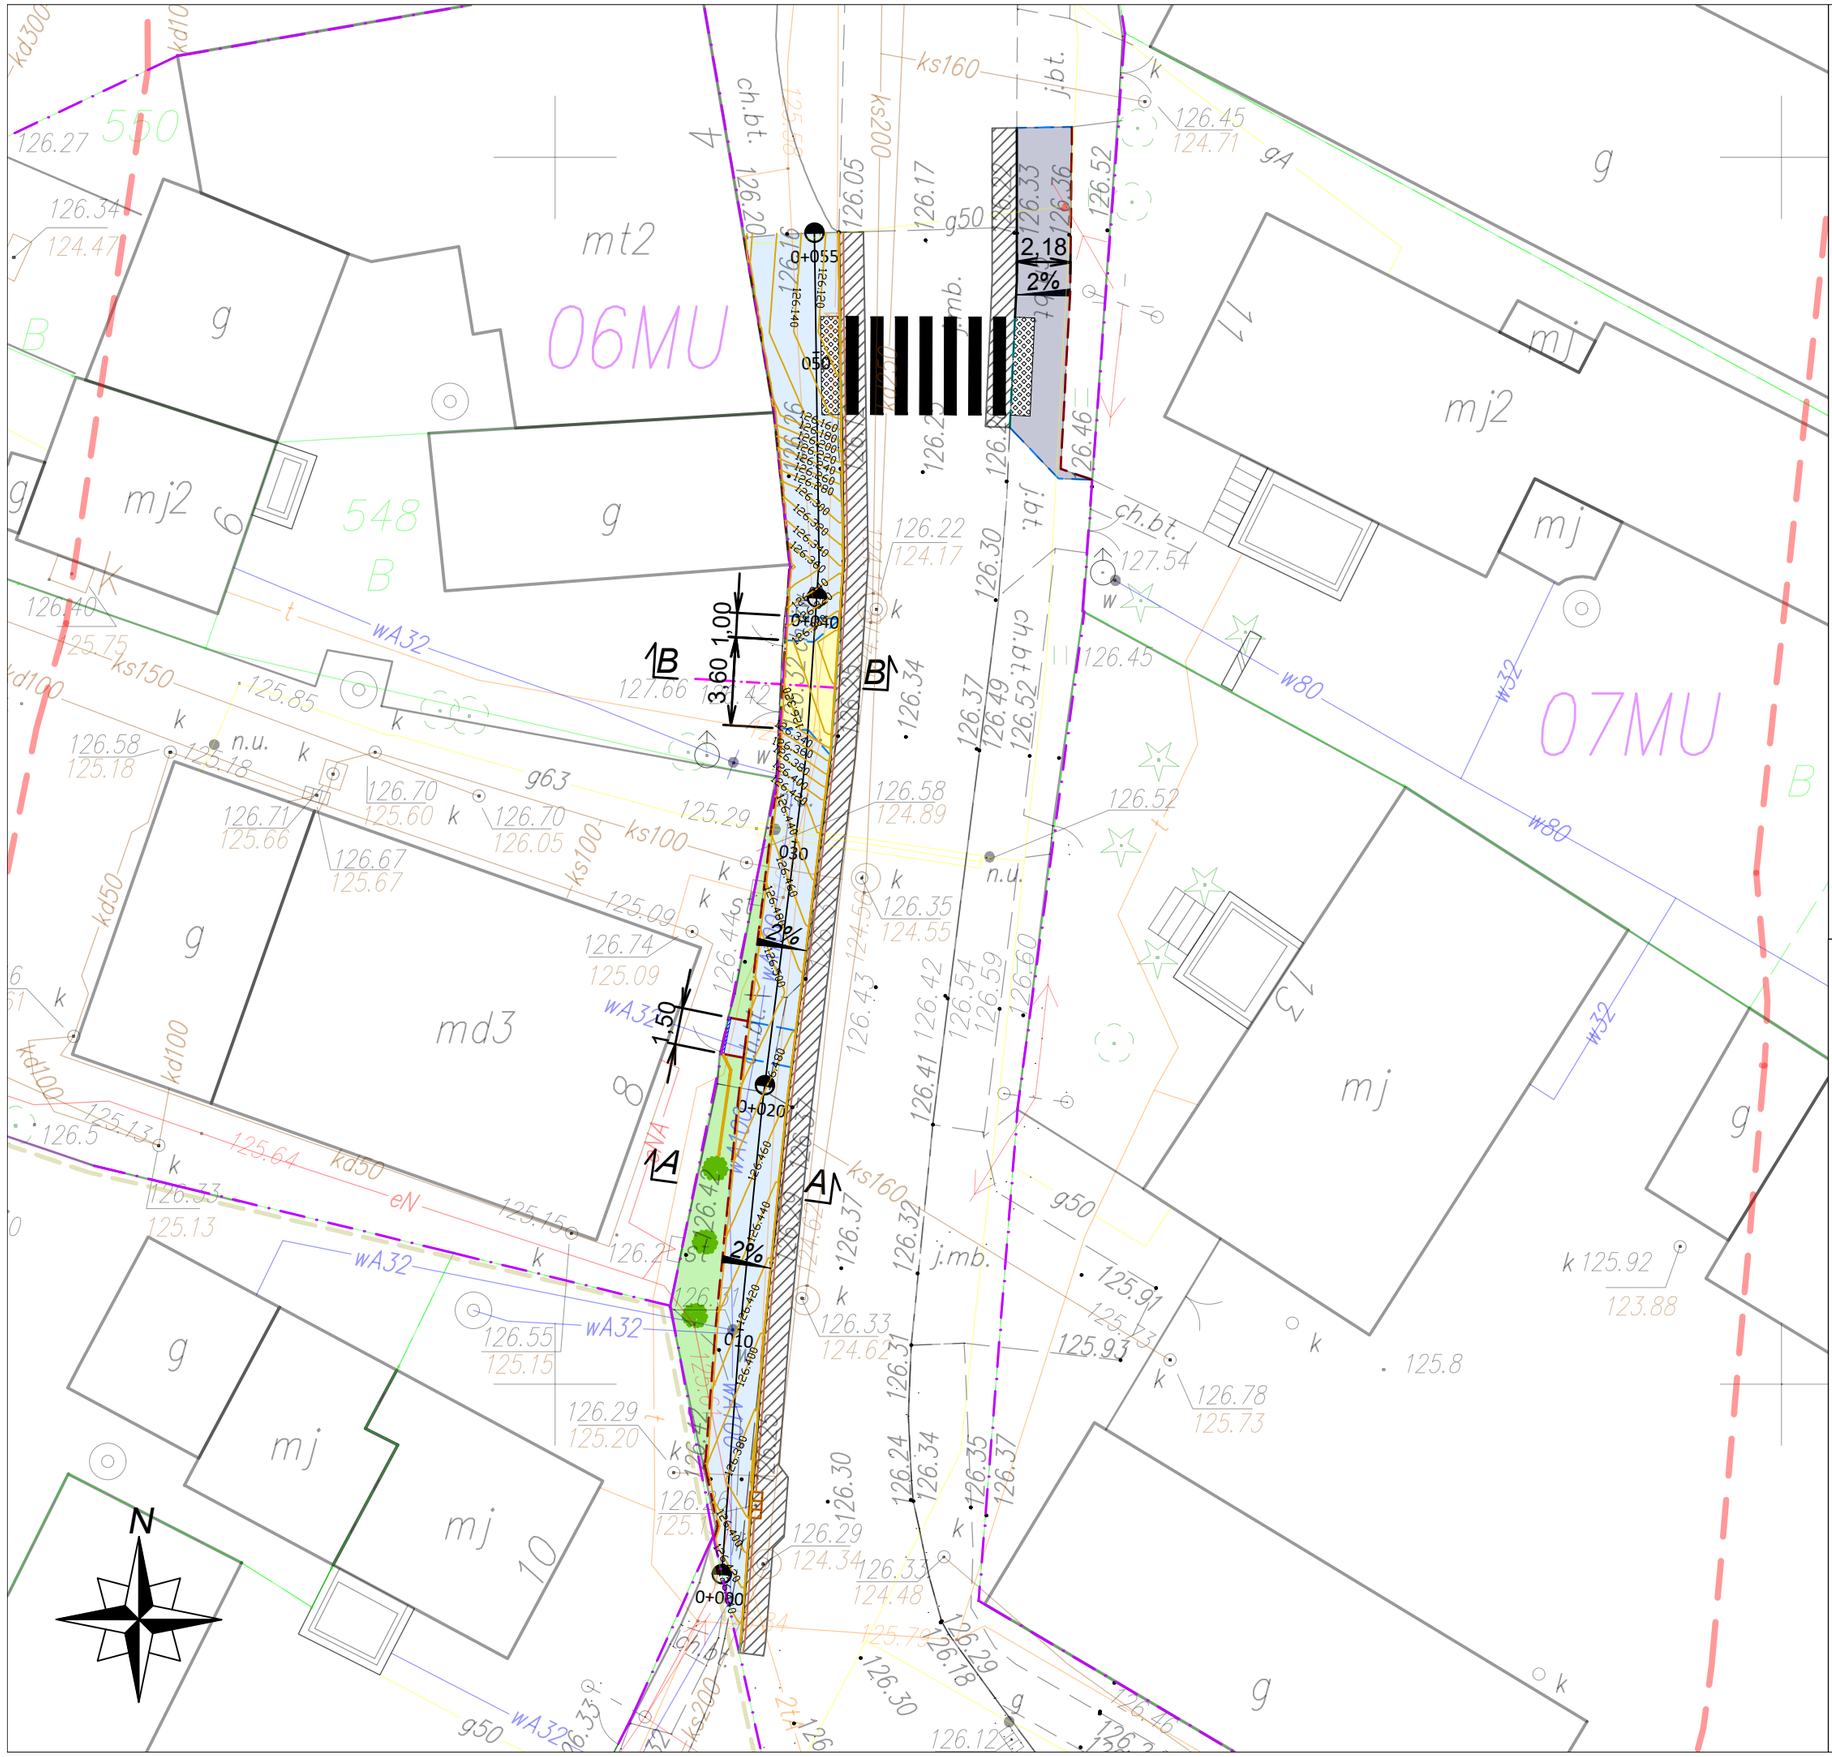

Legenda:

- *projektowana oś zjazdu indywidualnego*
- *projektowany krawężnik betonowy*
- *projektowany krawężnik betonowy obniżony*
- *projektowany krawężnik betonowy najazdowy*
- *projektowana krawędź zjazdu indywidualnego lub dojścia do posesji*
- *projektowane obrzeże betonowe*
- *projektowana nawierzchnia chodnika i dojść na posesje z kostki betonowej typu holland koloru szarego*
- *projektowana nawierzchnia zjazdów z kostki betonowej typu holland koloru grafitowego*
- *przebudowa istniejącego chodnika z betonowych płyt chodnikowych 50x50 cm*
- *projektowany teren zielony*
- *sfrezowanie nawierzchni jezdni na głębokość 5cm, w pasie 1,0m i odtworzenie warstwy ścieralnej z betonu asfaltowego AC11S*
- *projektowana kostka integracyjna dla niewidomych - pas o szerokości 0,8m*
- *projektowany ściek z dwóch rzędów kostki betonowej 16x16 cm koloru szarego*
- *wpust przeznaczony do przebudowy (przesunięcie o około10cm, w celu uniknięcia kolizji z projektowanym krawężnikiem i chodnikiem)*
- *projektowana zieleń*
- *linia rozgraniczająca tereny o różnym przeznaczeniu lub różnych zasadach zagospodarowania wg mpzp*
- *07MU oznaczenie jednostek strukturalnych mpzp*
- *projektowane odwodnienie liniowe*
- *rura drenarska karbowana i perforowana Φ113, L=5m w otulinie z geowłókniny i zasypce ze żwiru płukanego 8-16mm, 300x300mm na głębokości 0,5m*

Inwestor:	**Gmina Siechnice** ul. Jana Pawła II 12 55-011 Siechnice
Jednostka projektowa:	**WLC Inżynierowie** Biuro Kraków: ul. Mogilska 118, 31-445 Kraków Biuro Wrocław: ul. Fabryczna 16H/0.12, 53-609 Wrocław

Zadanie/obiekt:
OPRACOWANIE DOKUMENTACJI PROJEKTOWEJ BUDOWY CHODNIKA WZDŁUŻ UL. POWSTAŃCÓW ŚLĄSKICH W ŚWIĘTEJ KATARZYNIE (DROGA POWIATOWA NR 1945D) NA ODCINKU OD DZIAŁKI NR 550 DO SKRZYŻOWANIA Z UL. GEN. H. DĄBROWSKIEGO

Nr ewid. działek: 603 obręb nr 0017 Św. Katarzyna

Stadium:	*Projekt:*
Projekt Wykonawczy	**Budowa chodnika wzdłuż ul. Powstańców Śląskich**
Branża: Drogowa	*Tytuł rysunku:* Plan warstwicowy

Stanowisko:	*Imię i nazwisko:*	*Nr uprawnień/Specjalność:*	*Podpis:*
Projektant:	mgr inż. Grzegorz Woroniec	DEC. NR 33/09	
Sprawdzający:	mgr inż. Mateusz Gargasz	PDK/0211/PWOD/16	
Opracowanie:	mgr inż. Wojciech Radliński		

Data opracowania:	*Skala:*	*Nr rys.:*	*Nr poprawki:*	*Format:*	*Nr projektu:*
05.2019	1:250	0211-D-500	B	297x420	0211