



SZCZEGÓŁ TYPOWEJ
STUDZIENKI WODNOŚCIEKOWEJ

skala 1:20

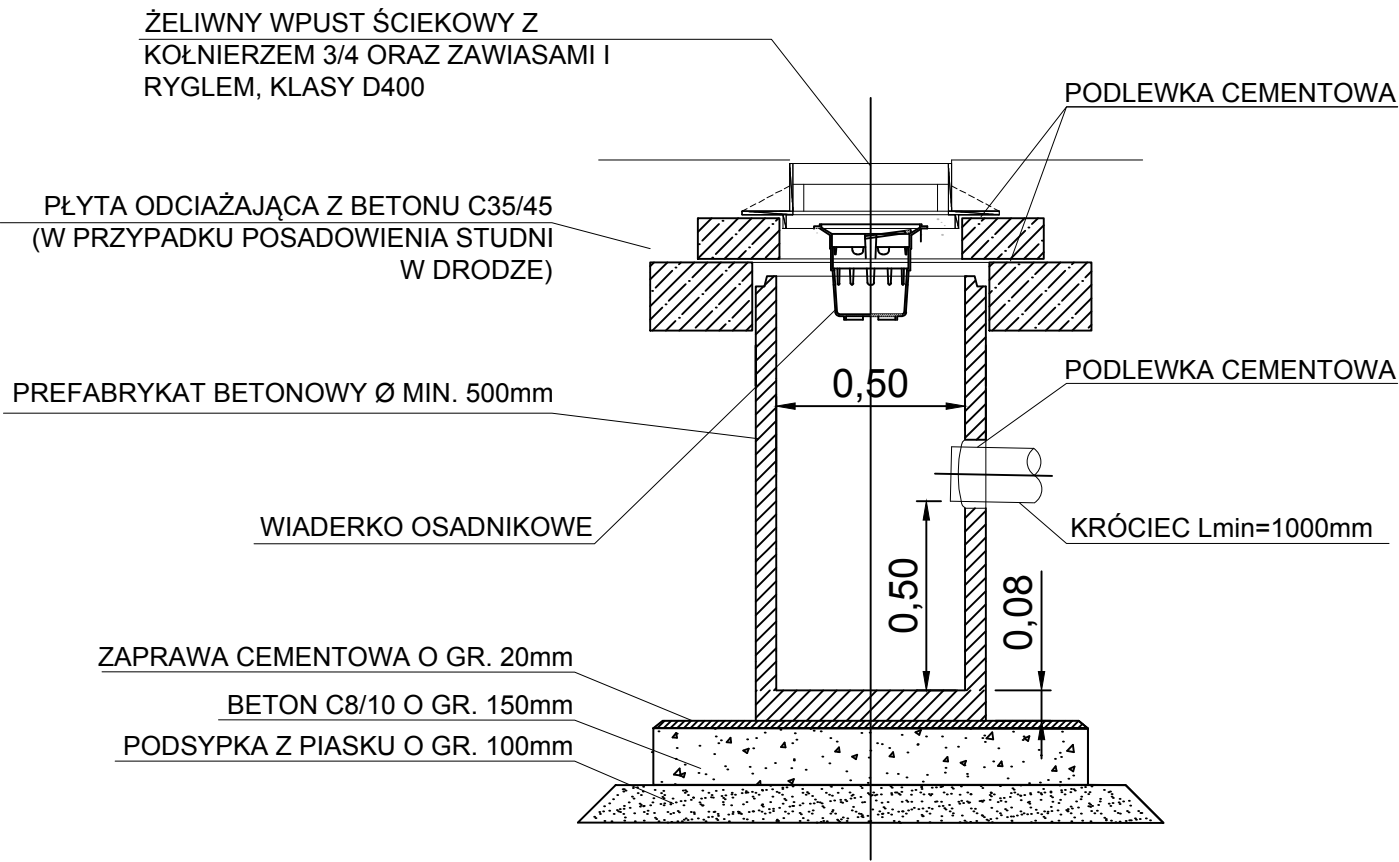

SZCZEGÓŁ WPUSTU
ULICZNEGO KLASY D400

skala 1:20

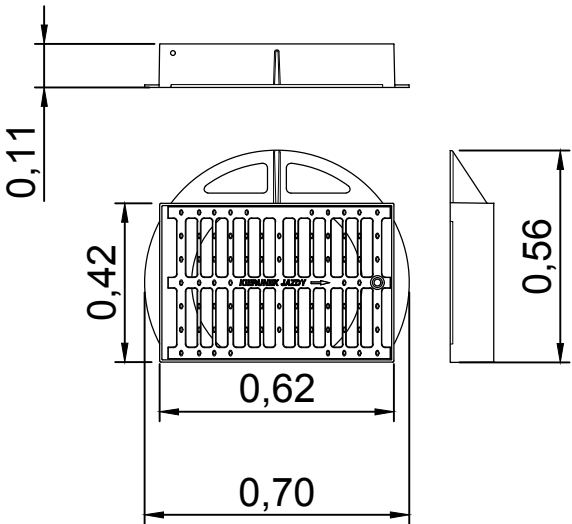

Inwestor:		<div>Gmina Siechnice</div> <div>ul. Jana Pawła II 12</div> <div>55-011 Siechnice</div>					
Jednostka projektowa:		<div>WLC Inżynierowie</div> <div>Biuro Kraków: ul. Mogińska 118,</div> <div>31-445 Kraków</div> <div>Biuro Wrocław: ul. Fabryczna 16H/0.12,</div> <div>53-609 Wrocław</div>					
Zadanie/obiekt:							
OPRACOWANIE DOKUMENTACJI PROJEKTOWEJ BUDOWY CHODNIKA WZDŁUŻ UL. POWSTAŃCÓW ŚLĄSKICH W ŚWIĘTEJ KATARZYNIE (DROGA POWIATOWA NR 1945D) NA ODCINKU OD DZIAŁKI NR 550 DO SKRZYŻOWANIA Z UL. GEN. H. DĄBROWSKIEGO							
Nr ewid. działek:							
603 obręb nr 0017 Św. Katarzyna							
Stadium:		Projekt:					
Projekt Wykonawczy		Budowa chodnika wzdłuż ul. Powstańców Śląskich					
Branża:		Tytuł rysunku:					
Drogowa		Szczegół wpustu ulicznego					
Stanowisko:		Imię i nazwisko:		Nr uprawnień/Specialność:		Podpis:	
Projektant:		mgr inż. Grzegorz Woroniec		DEC. NR 33/09			
Sprawdzający:		mgr inż. Mateusz Gargas		PDK/0211/PWOD/16			
Opracowanie:		mgr inż. Wojciech Radliński					
Data opracowania:		Skala:		Nr rys.:		Nr poprawki:	
05.2019		1:20		0211-D-450		A	
						Format:	
						297x420	
						Nr projektu:	
						0211	