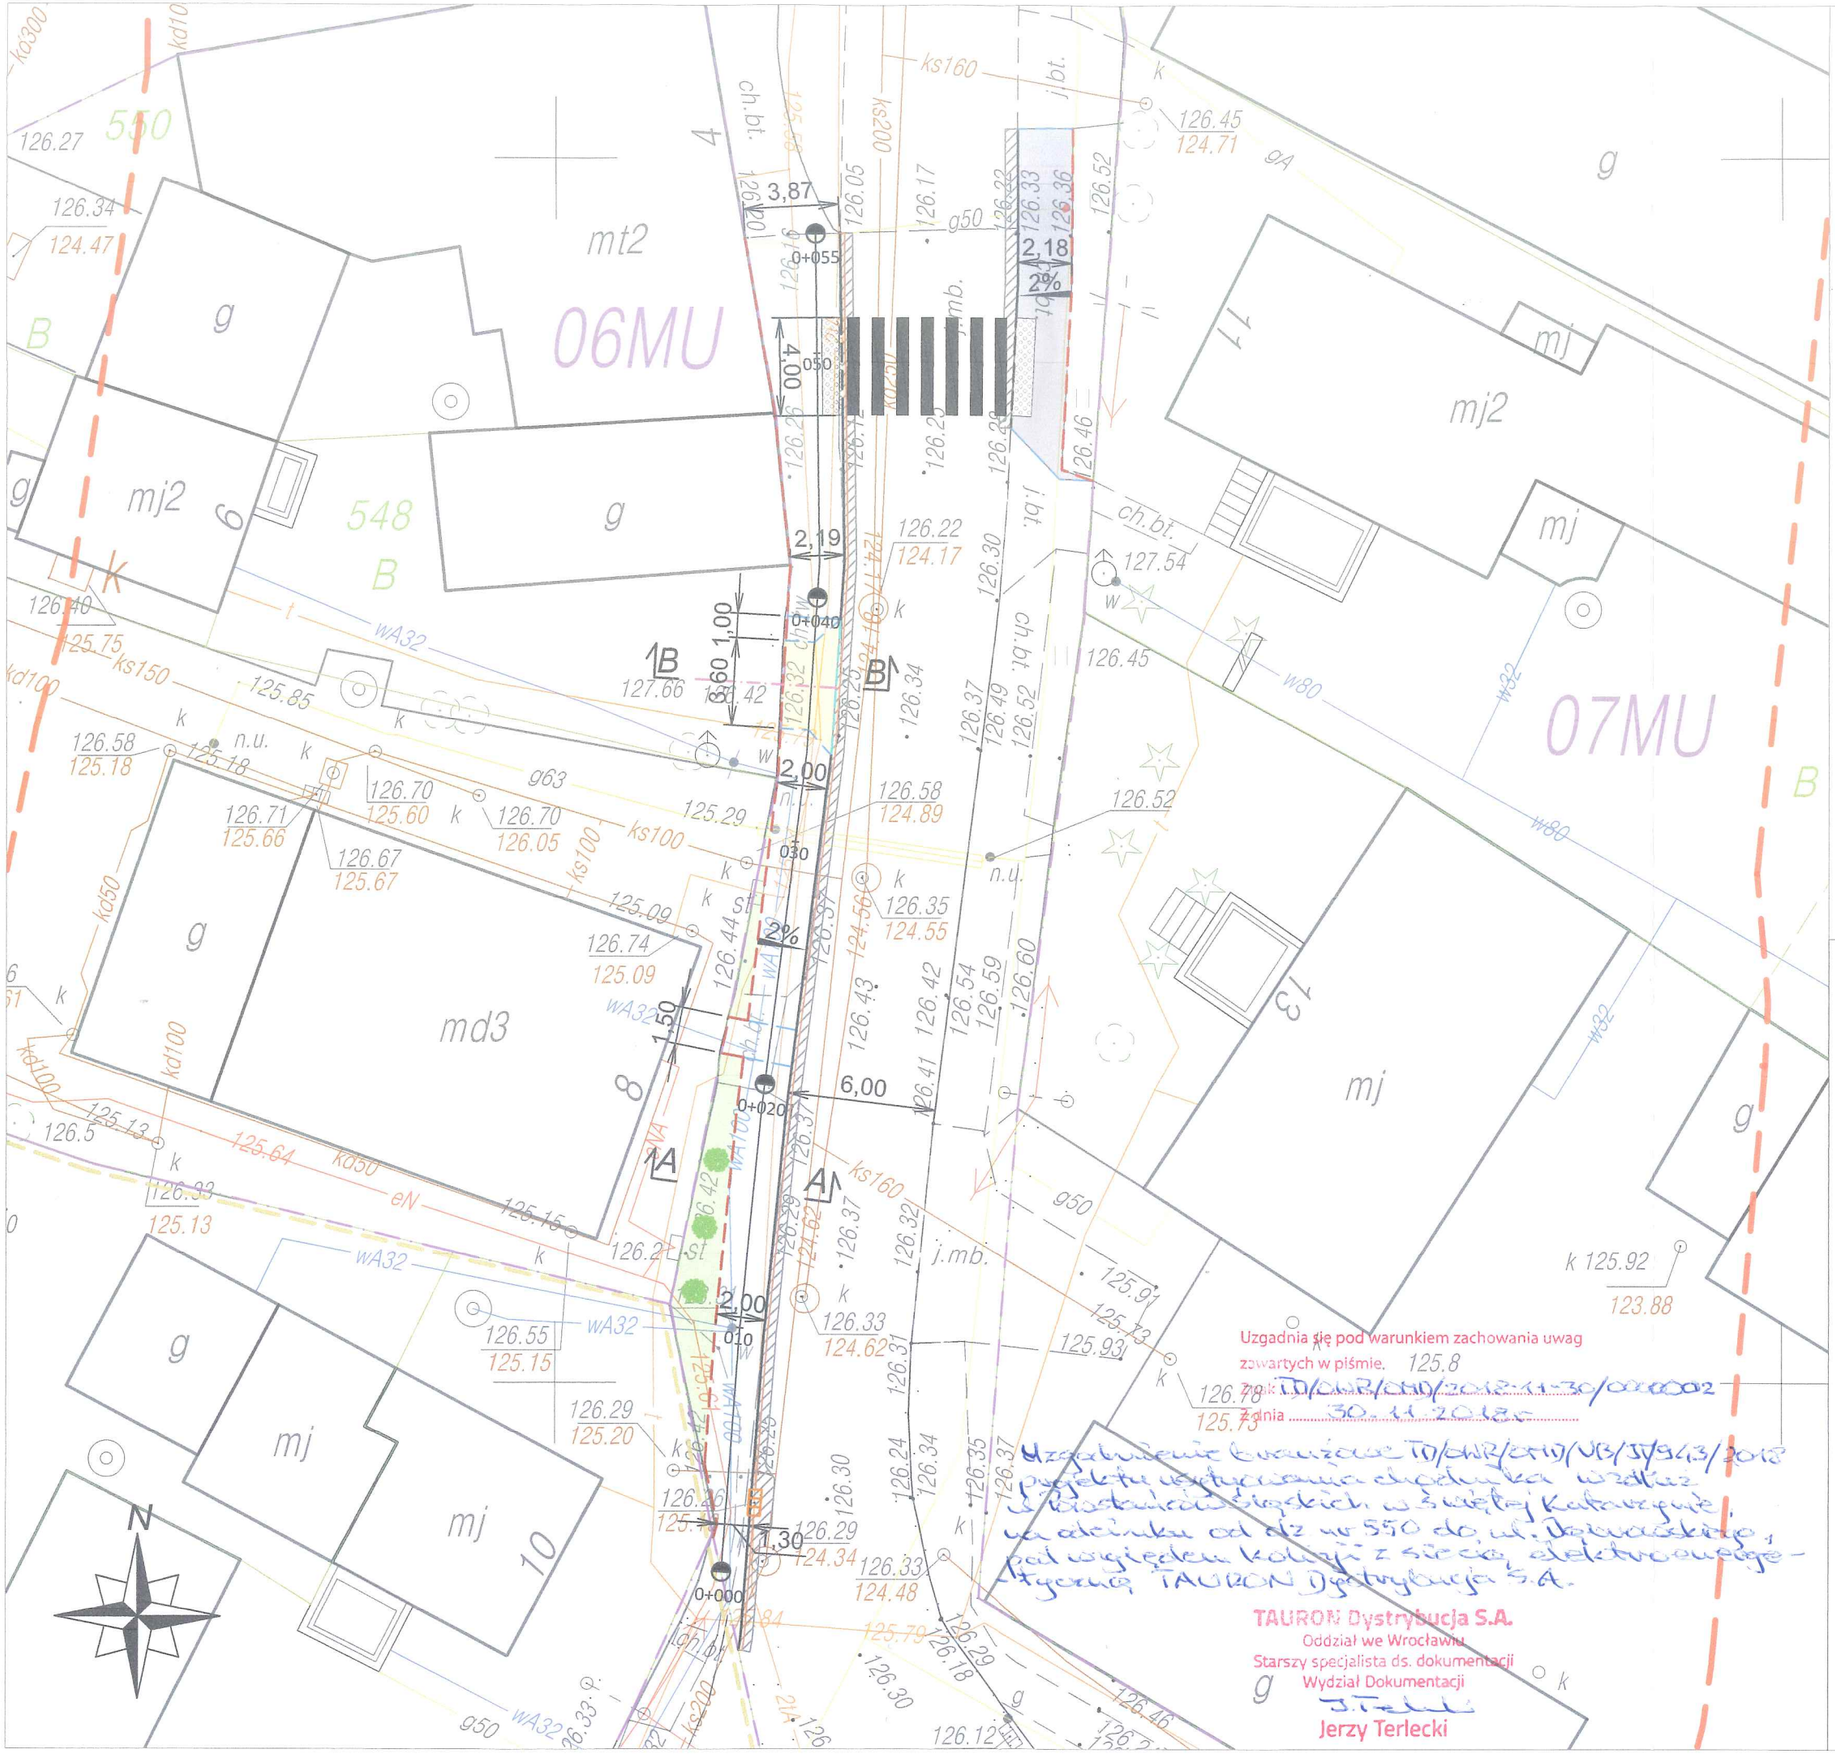

Inwestor:

Gmina Siechnice
ul. Jana Pawła II 12
55-011 Siechnice

Jednostka projektowa:

WLC Inżynierowie
Biuro Kraków: ul. Mogilska 118, 31-445 Kraków
Biuro Wrocław: ul. Fabryczna 16H/0.12, 53-609 Wrocław

Zadanie/obiekt:

OPRACOWANIE DOKUMENTACJI PROJEKTOWEJ BUDOWY CHODNIKA WZDŁUŻ UL. POWSTAŃCÓW ŚLĄSKICH W ŚWIĘTEJ KATARZYNIE (DROGA POWIATOWA NR 1942D) NA ODCINKU OD DZIAŁKI NR 550 DO SKRZYŻOWANIA Z UL. GEN. H. DĄBROWSKIEGO

Nr ewid. działek:

603 obręb nr 0017 Św. Katarzyna

Stadium:	Projekt:
Projekt Budowlany	**Budowa chodnika wzdłuż ul. Powstańców Śląskich**
Branża: Drogowa	Tytuł rysunku: Projekt zagospodarowania terenu

Stanowisko:	Imię i nazwisko:	Nr uprawnień/Specjalność:	Podpis:
Projektant:	mgr inż. Grzegorz Woroniec	DEC. NR 33/09	
Sprawdzający:	mgr inż. Tomasz Cukier	MAP/0281/POOD/07	
Opracowanie:	mgr inż. Wojciech Radliński		

Data opracowania:	Skala:	Nr rys.:	Nr poprawki:	Format:	Nr projektu:
08.2018	1:250	0211-D-100	A	297x420	0211