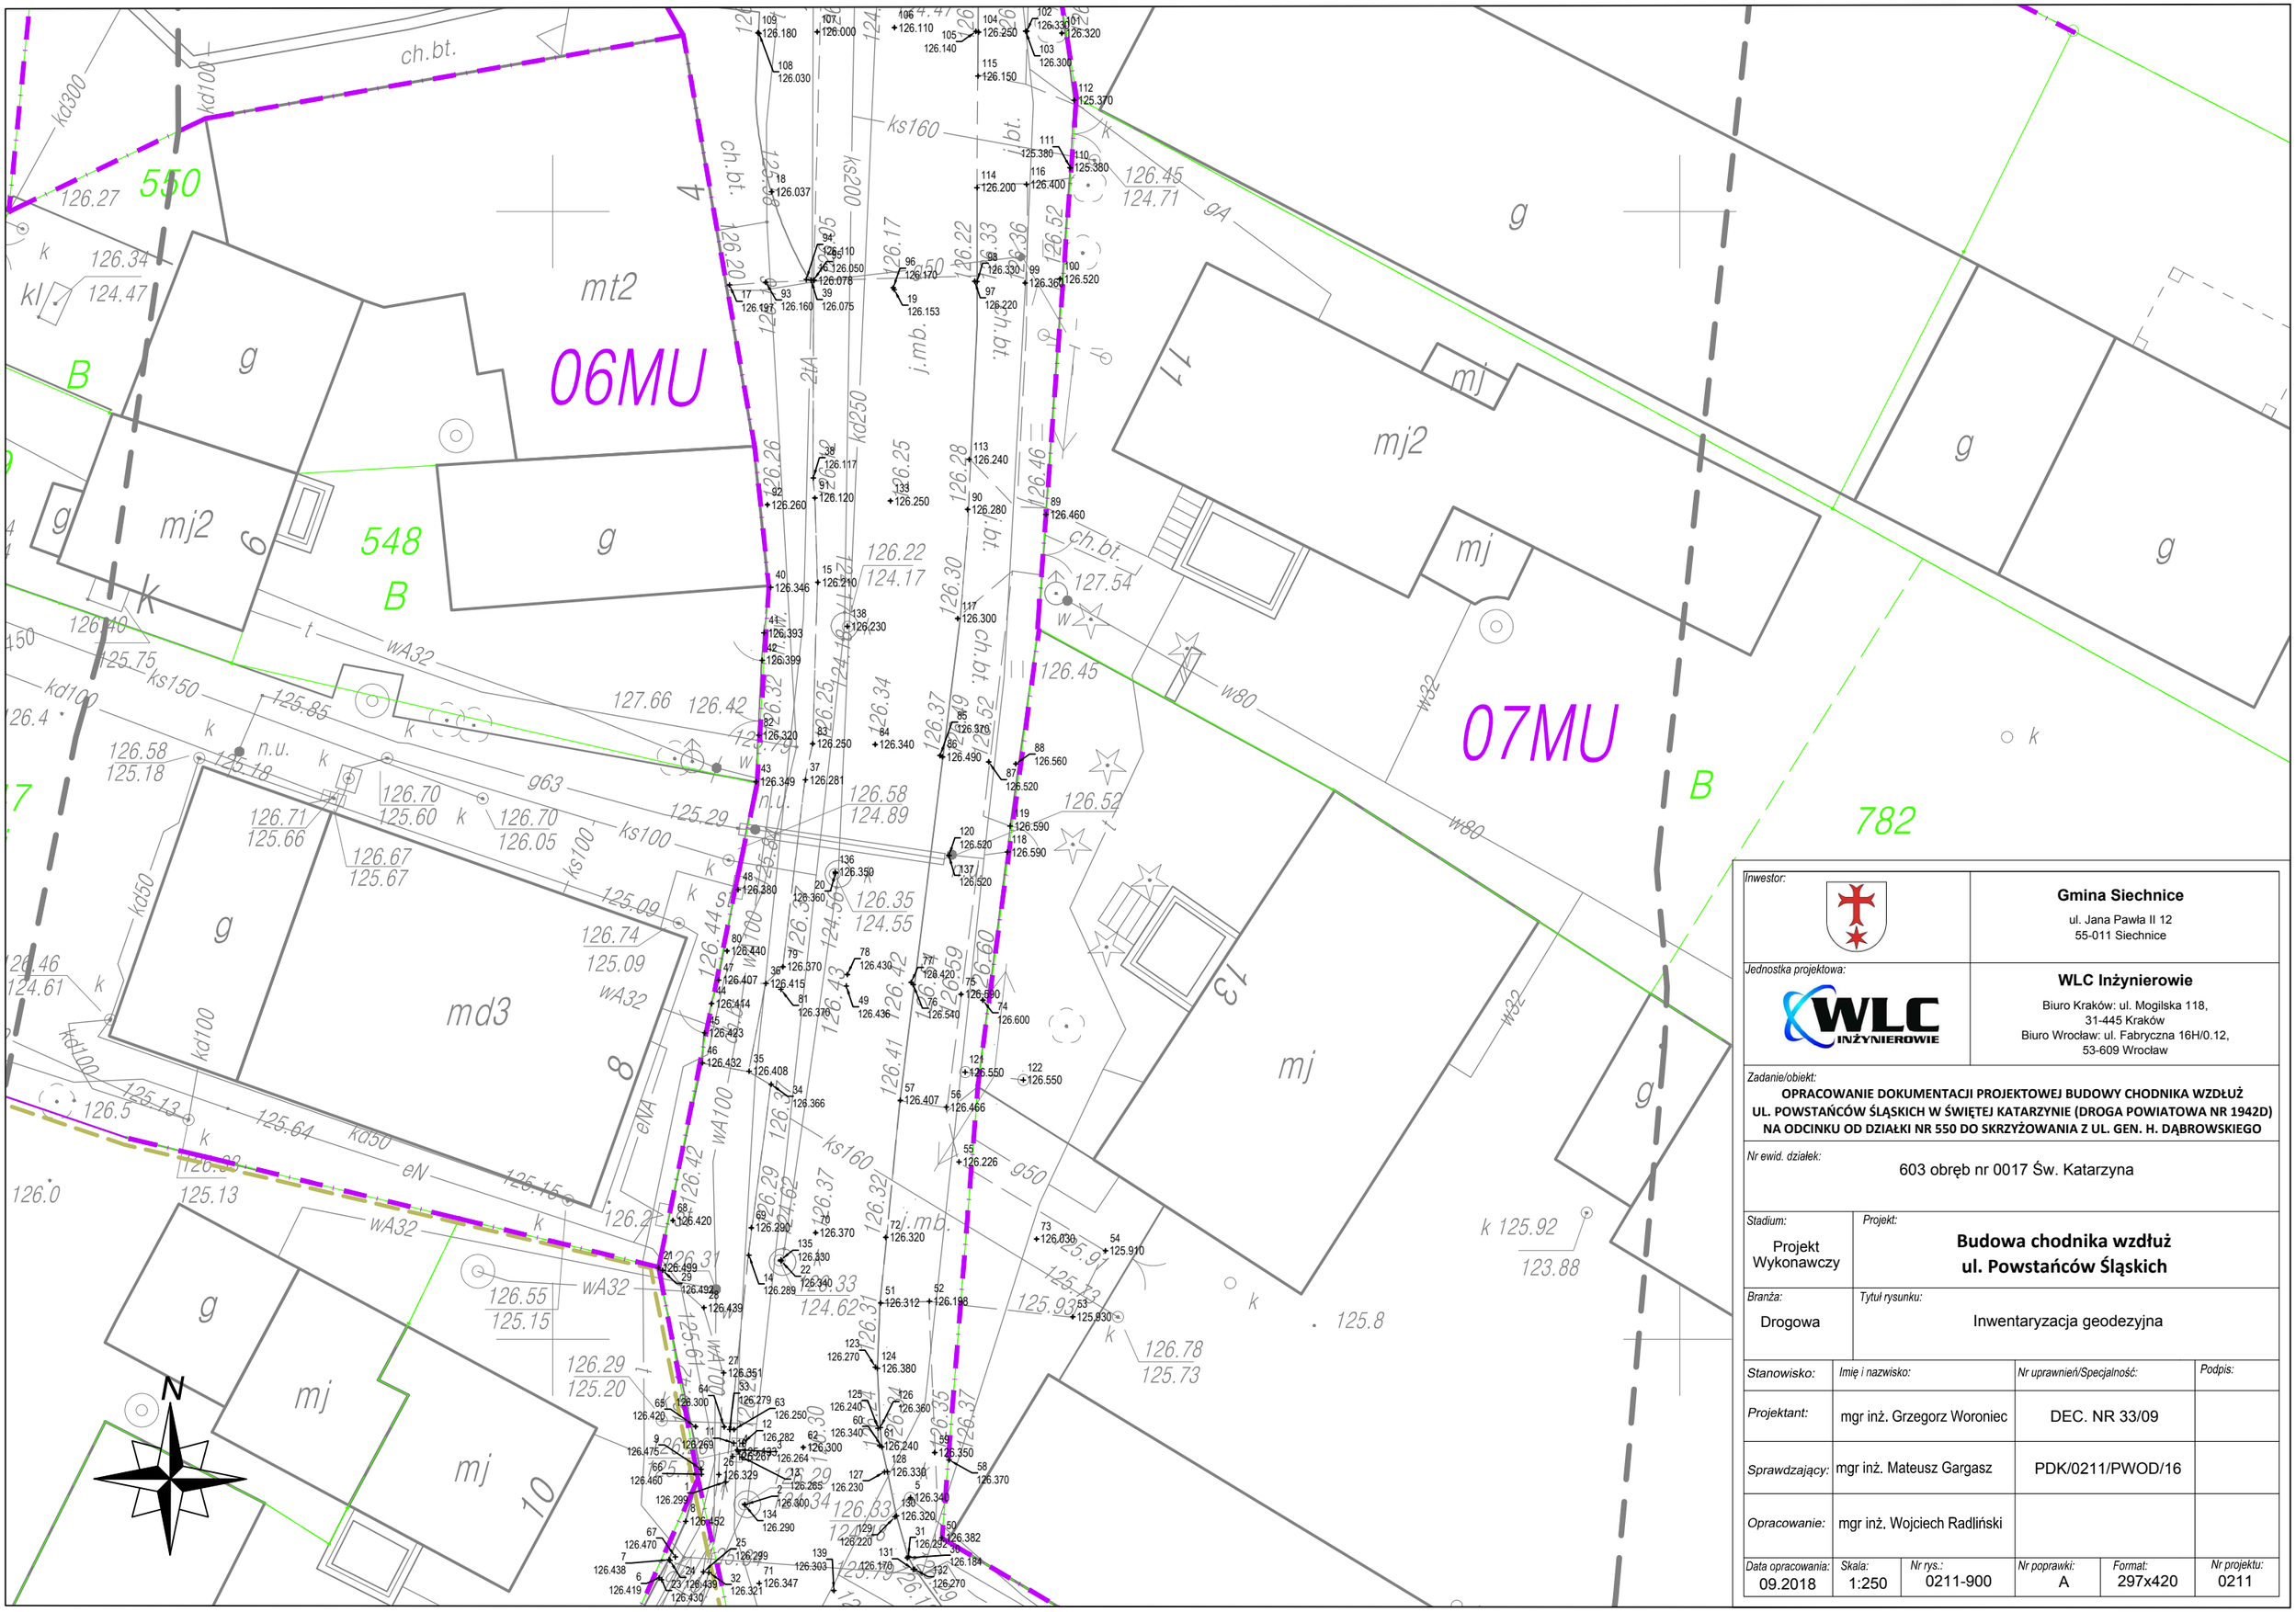

Inwestor:	**Gmina Siechnice** ul. Jana Pawła II 12 55-011 Siechnice
Jednostka projektowa:	**WLC Inżynierowie** Biuro Kraków: ul. Mogilska 118, 31-445 Kraków Biuro Wrocław: ul. Fabryczna 16H/0.12, 53-609 Wrocław

Zadanie/obiekt:

OPRACOWANIE DOKUMENTACJI PROJEKTOWEJ BUDOWY CHODNIKA WZDŁUŻ UL. POWSTAŃCÓW ŚLĄSKICH W ŚWIĘTEJ KATARZYNIE (DROGA POWIATOWA NR 1942D) NA ODCINKU OD DZIAŁKI NR 550 DO SKRZYŻOWANIA Z UL. GEN. H. DĄBROWSKIEGO

Nr ewid. działek: 603 obręb nr 0017 Św. Katarzyna

Stadium:	*Projekt:*
Projekt Wykonawczy	**Budowa chodnika wzdłuż ul. Powstańców Śląskich**
Branża: Drogowa	*Tytuł rysunku:* Inwentaryzacja geodezyjna

Stanowisko:	*Imię i nazwisko:*	*Nr uprawnień/Specjalność:*	*Podpis:*
Projektant:	mgr inż. Grzegorz Woroniec	DEC. NR 33/09	
Sprawdzający:	mgr inż. Mateusz Gargasz	PDK/0211/PWOD/16	
Opracowanie:	mgr inż, Wojciech Radliński		

Data opracowania:	*Skala:*	*Nr rys.:*	*Nr poprawki:*	*Format:*	*Nr projektu:*
09.2018	1:250	0211-900	A	297x420	0211