E - E

PRZEKRÓJ KONSTRUKCYJNY
(dobudowa nawierzchni drogi)
SKALA 1:25

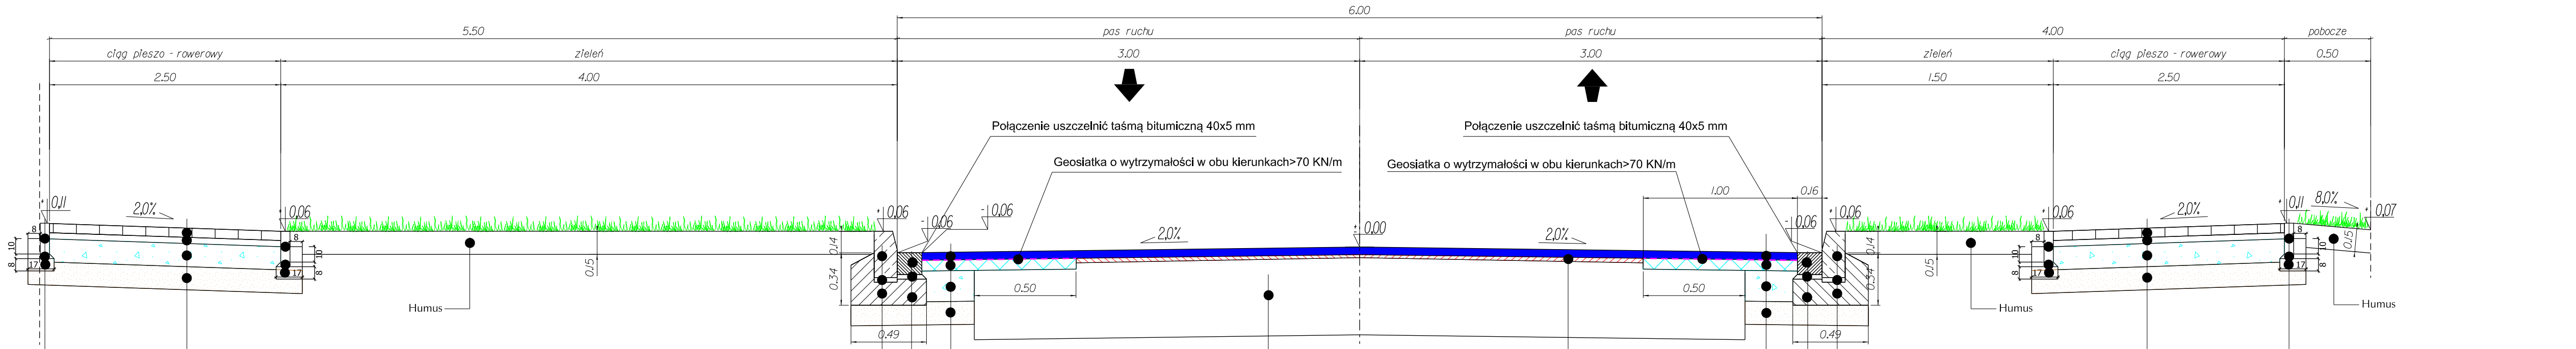

Kostka betonowa wibroprasowana (szara, niefazowana) - 8 cm
Podsypka cementowo-piaskowa 1:4 o gr. 3cm
Podbudowa zasadnicza z kruszywa łam. stab. mech. 0/31,5 - 15 cm
Grunt stabilizowany cementem C1,5/2 - 15 cm

Obrzeże chodnikowe z betonu wibroprasowanego 20x6cm
Podsypka cementowo-piaskowa 1:4 o gr. 3cm
Ława z betonu C12/15 o wymiarach 10x20+10x21 cm

W-wa ścieralna z betonu asfaltowego 0/12,8 mm - gr. 4 cm
W-wa wiążąca z betonu asfaltowego 0/20 mm - gr. 8 cm
Podbudowa pomocnicza z kruszywa łamanego stabilizowanego mech. 0/31,5 mm - gr. 20 cm
Grunt stabilizowany cementem C1,5/2 gr. 30 cm na podłożu G4

Ściek z kostki bet. 16x16 gr. 14 cm
Podsypka cementowo-piaskowa 1:4 o gr. 3 cm
Ława z betonu C12/15 o wymiarach 21x19 cm

Krawężnik bet. wibroprasowany 15x30
Podsypka cementowo-piaskowa 1:4 o gr. 3 cm
Ława z betonu C12/15 o wymiarach 35x15cm

Ściek z kostki bet. 16x16 gr. 14 cm
Podsypka cementowo-piaskowa 1:4 o gr. 3 cm
Ława z betonu C12/15 o wymiarach 21x19 cm

Krawężnik bet. wibroprasowany 15x30
Podsypka cementowo-piaskowa 1:4 o gr. 3 cm
Ława z betonu C12/15 o wymiarach 35x15cm

Obrzeże chodnikowe z betonu wibroprasowanego 20x6cm
Podsypka cementowo-piaskowa 1:4 o gr. 3cm
Ława z betonu C12/15 o wymiarach 10x20+10x21 cm

Kostka betonowa wibroprasowana (szara, niefazowana) - 8 cm
Podsypka cementowo-piaskowa 1:4 o gr. 3cm
Podbudowa zasadnicza z kruszywa łam. stab. mech. 0/31,5 - 15 cm
Grunt stabilizowany cementem C1,5/2 - 15 cm

BAMAR BIURO PROJEKTOWE

"BAMAR" BIURO PROJEKTOWE
52-200 WYSOKA, UL. ŁAGODNA 27, TEL. KOM. 501-161-566
NIP: 916-125-95-41 REGON: 932727367

STADIUM PROJEKTU: PROJEKT BUDOWLANY

INWESTOR: Powiat Wrocławski

NAZWA DOKUMENTACJI:
Projekt rozbudowy dróg powiatowych nr 1917D tj. ulicy Wilczyckiej w Kiełczowie i ulicy Wrocławskiej w Wilczycach oraz nr 1922D, tj. ulicy Rzecznej w Kiełczowie, gm. Długołęka.

PROJEKTANT:	NR UPRAWNIEŃ:	SPECJALNOŚĆ:	PODPIS:
mgr inż. Marek Bacała	2/DOŚ/03	KONSTR. BUD.	
SPRAWDZAJĄCY:	NR UPRAWNIEŃ:	SPECJALNOŚĆ:	PODPIS:
mgr inż. Przemysław Woch	288/DOŚ/12	DROGI	

FORMAT:	NR RYSUNKU:	NAZWA RYSUNKU:
	4.5	Przekroje konstrukcyjne
SKALA: 1:25	NR UMOWY: ZP.273.12.2017.II.DT	
	BRANŻA: DROGI	EGZ.