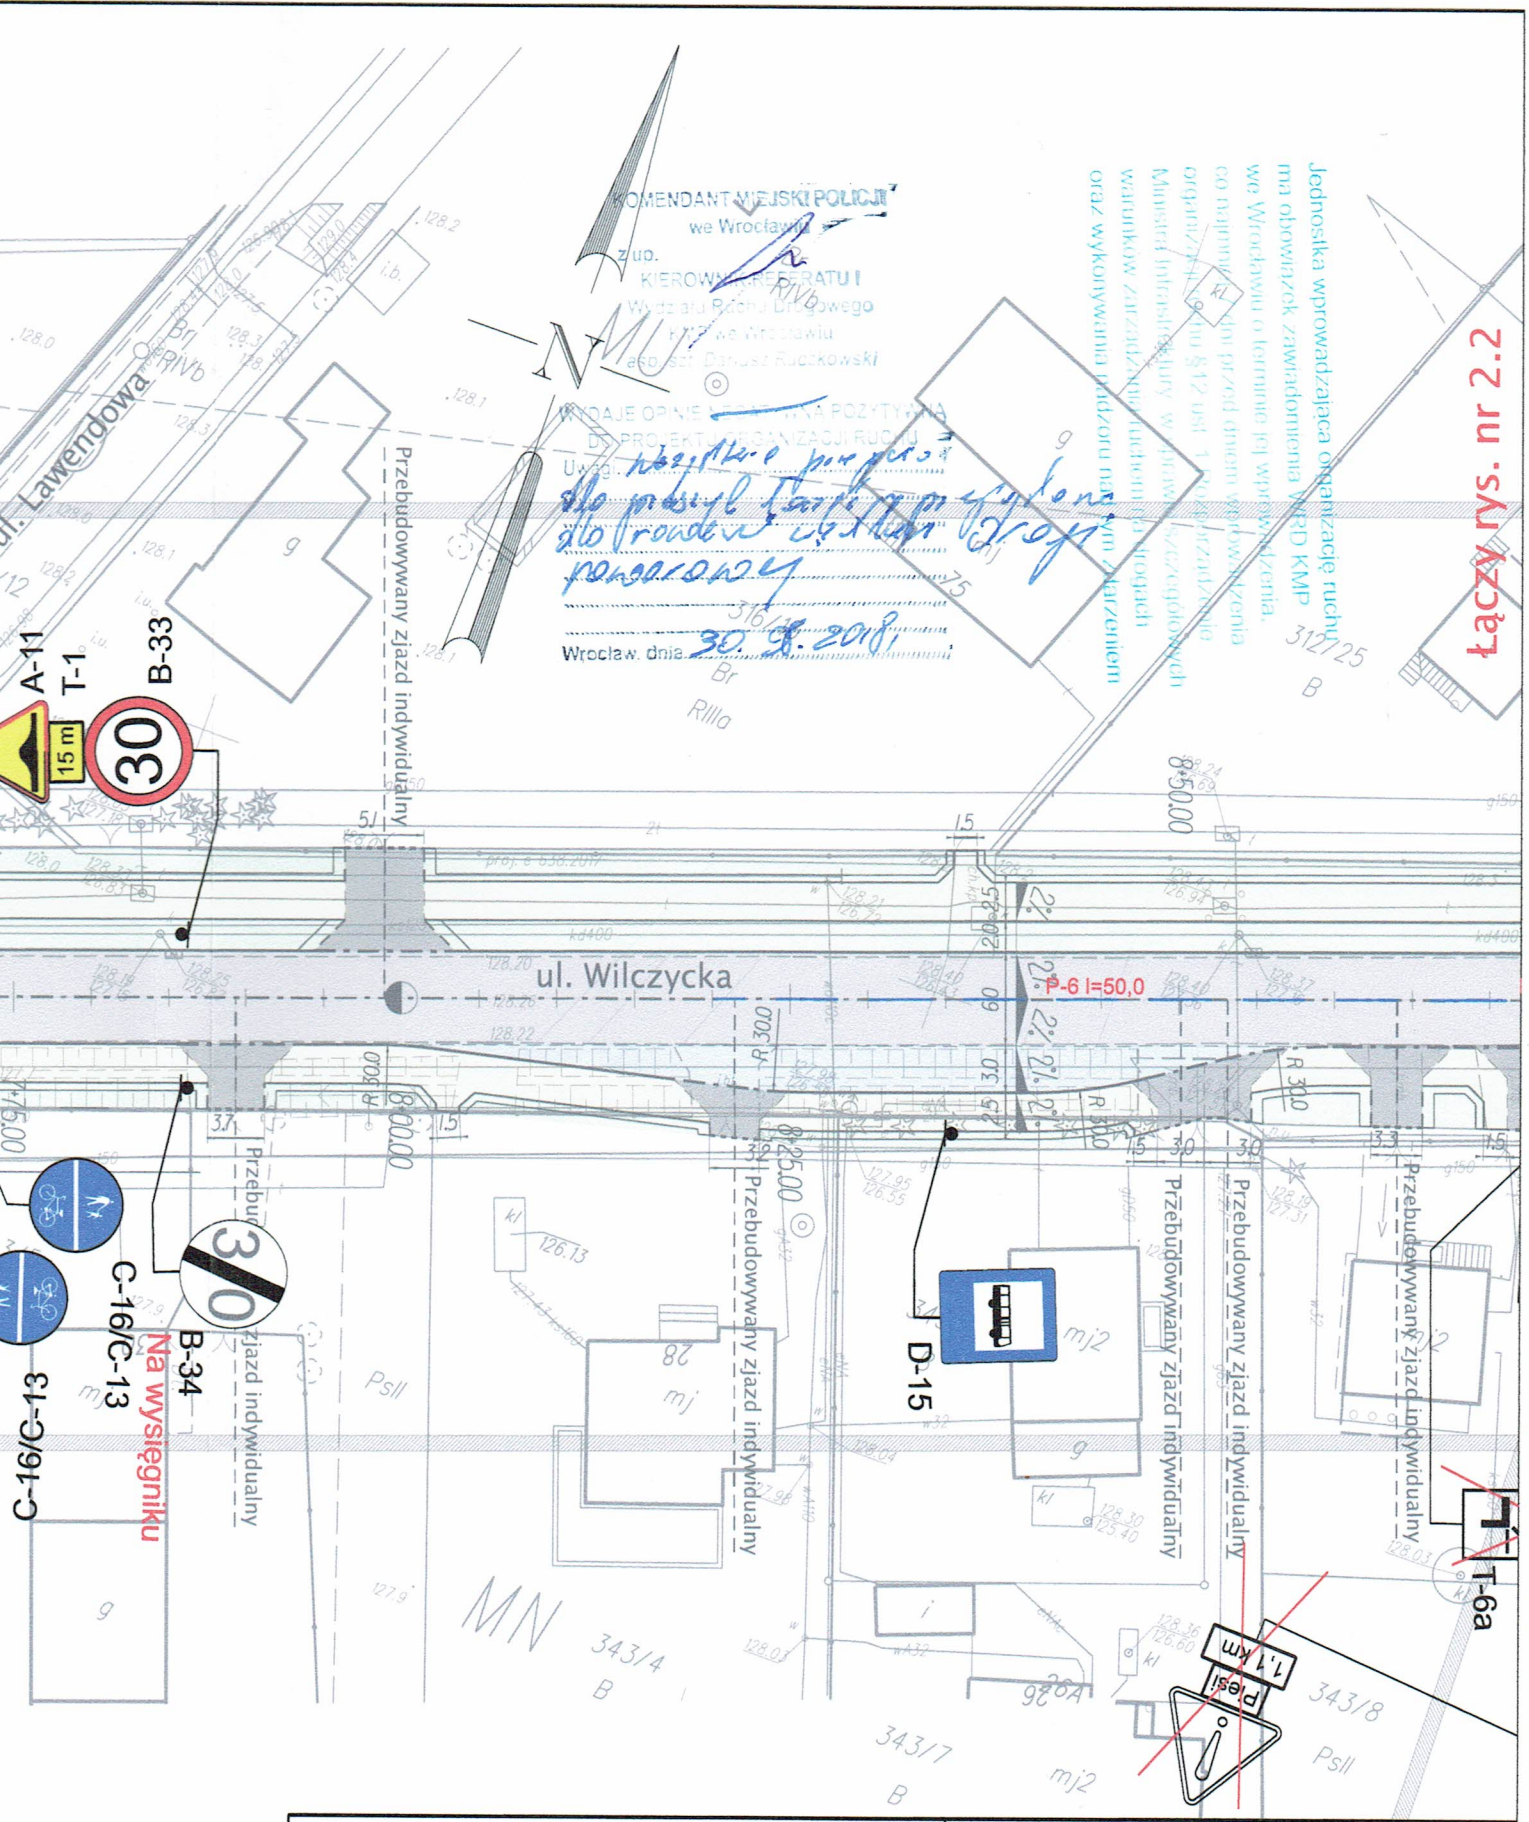

BAMAR BIURO PROJEKTOWE				"BAMAR" BIURO PROJEKTOWE 52-200 WYSOKA, UL. ŁAGODNA 27, TEL. KOM. 501-161-566 NIP: 916-125-95-41 REGON: 932727367
STADIUM PROJEKTU:	PROJEKT WYKONAWCZY			NAZWA DOKUMENTACJI: Projekt rozbudowy dróg powiatowych nr 1917D tj. ulicy Wilczyckiej w Kiełczowie i ulicy Wrocławskiej w Wilczycach oraz nr 1922D, tj. ulicy Rzecznej w Kiełczowie, gm. Długołęka.
INWESTOR:	Powiat Wrocławski			
PROJEKTANT: mgr inż. Marek Bacała	NR UPRAWNIEŃ: 2/DOŚ/03	SPECJALNOŚĆ: KONSTR. BUD.	PODPIS:	FORMAT: / NR RYSUNKU: 2.1 / NAZWA RYSUNKU: DOCELOWA ORGANIZACJA RUCHU
SPRAWDZAJĄCY: -	NR UPRAWNIEŃ: -	SPECJALNOŚĆ: -	PODPIS: -	NR UMOWY: ZP.273.12.2017.II.DT
				SKALA: 1:500 / BRANŻA: INŻ. RUCHU / EGZ.