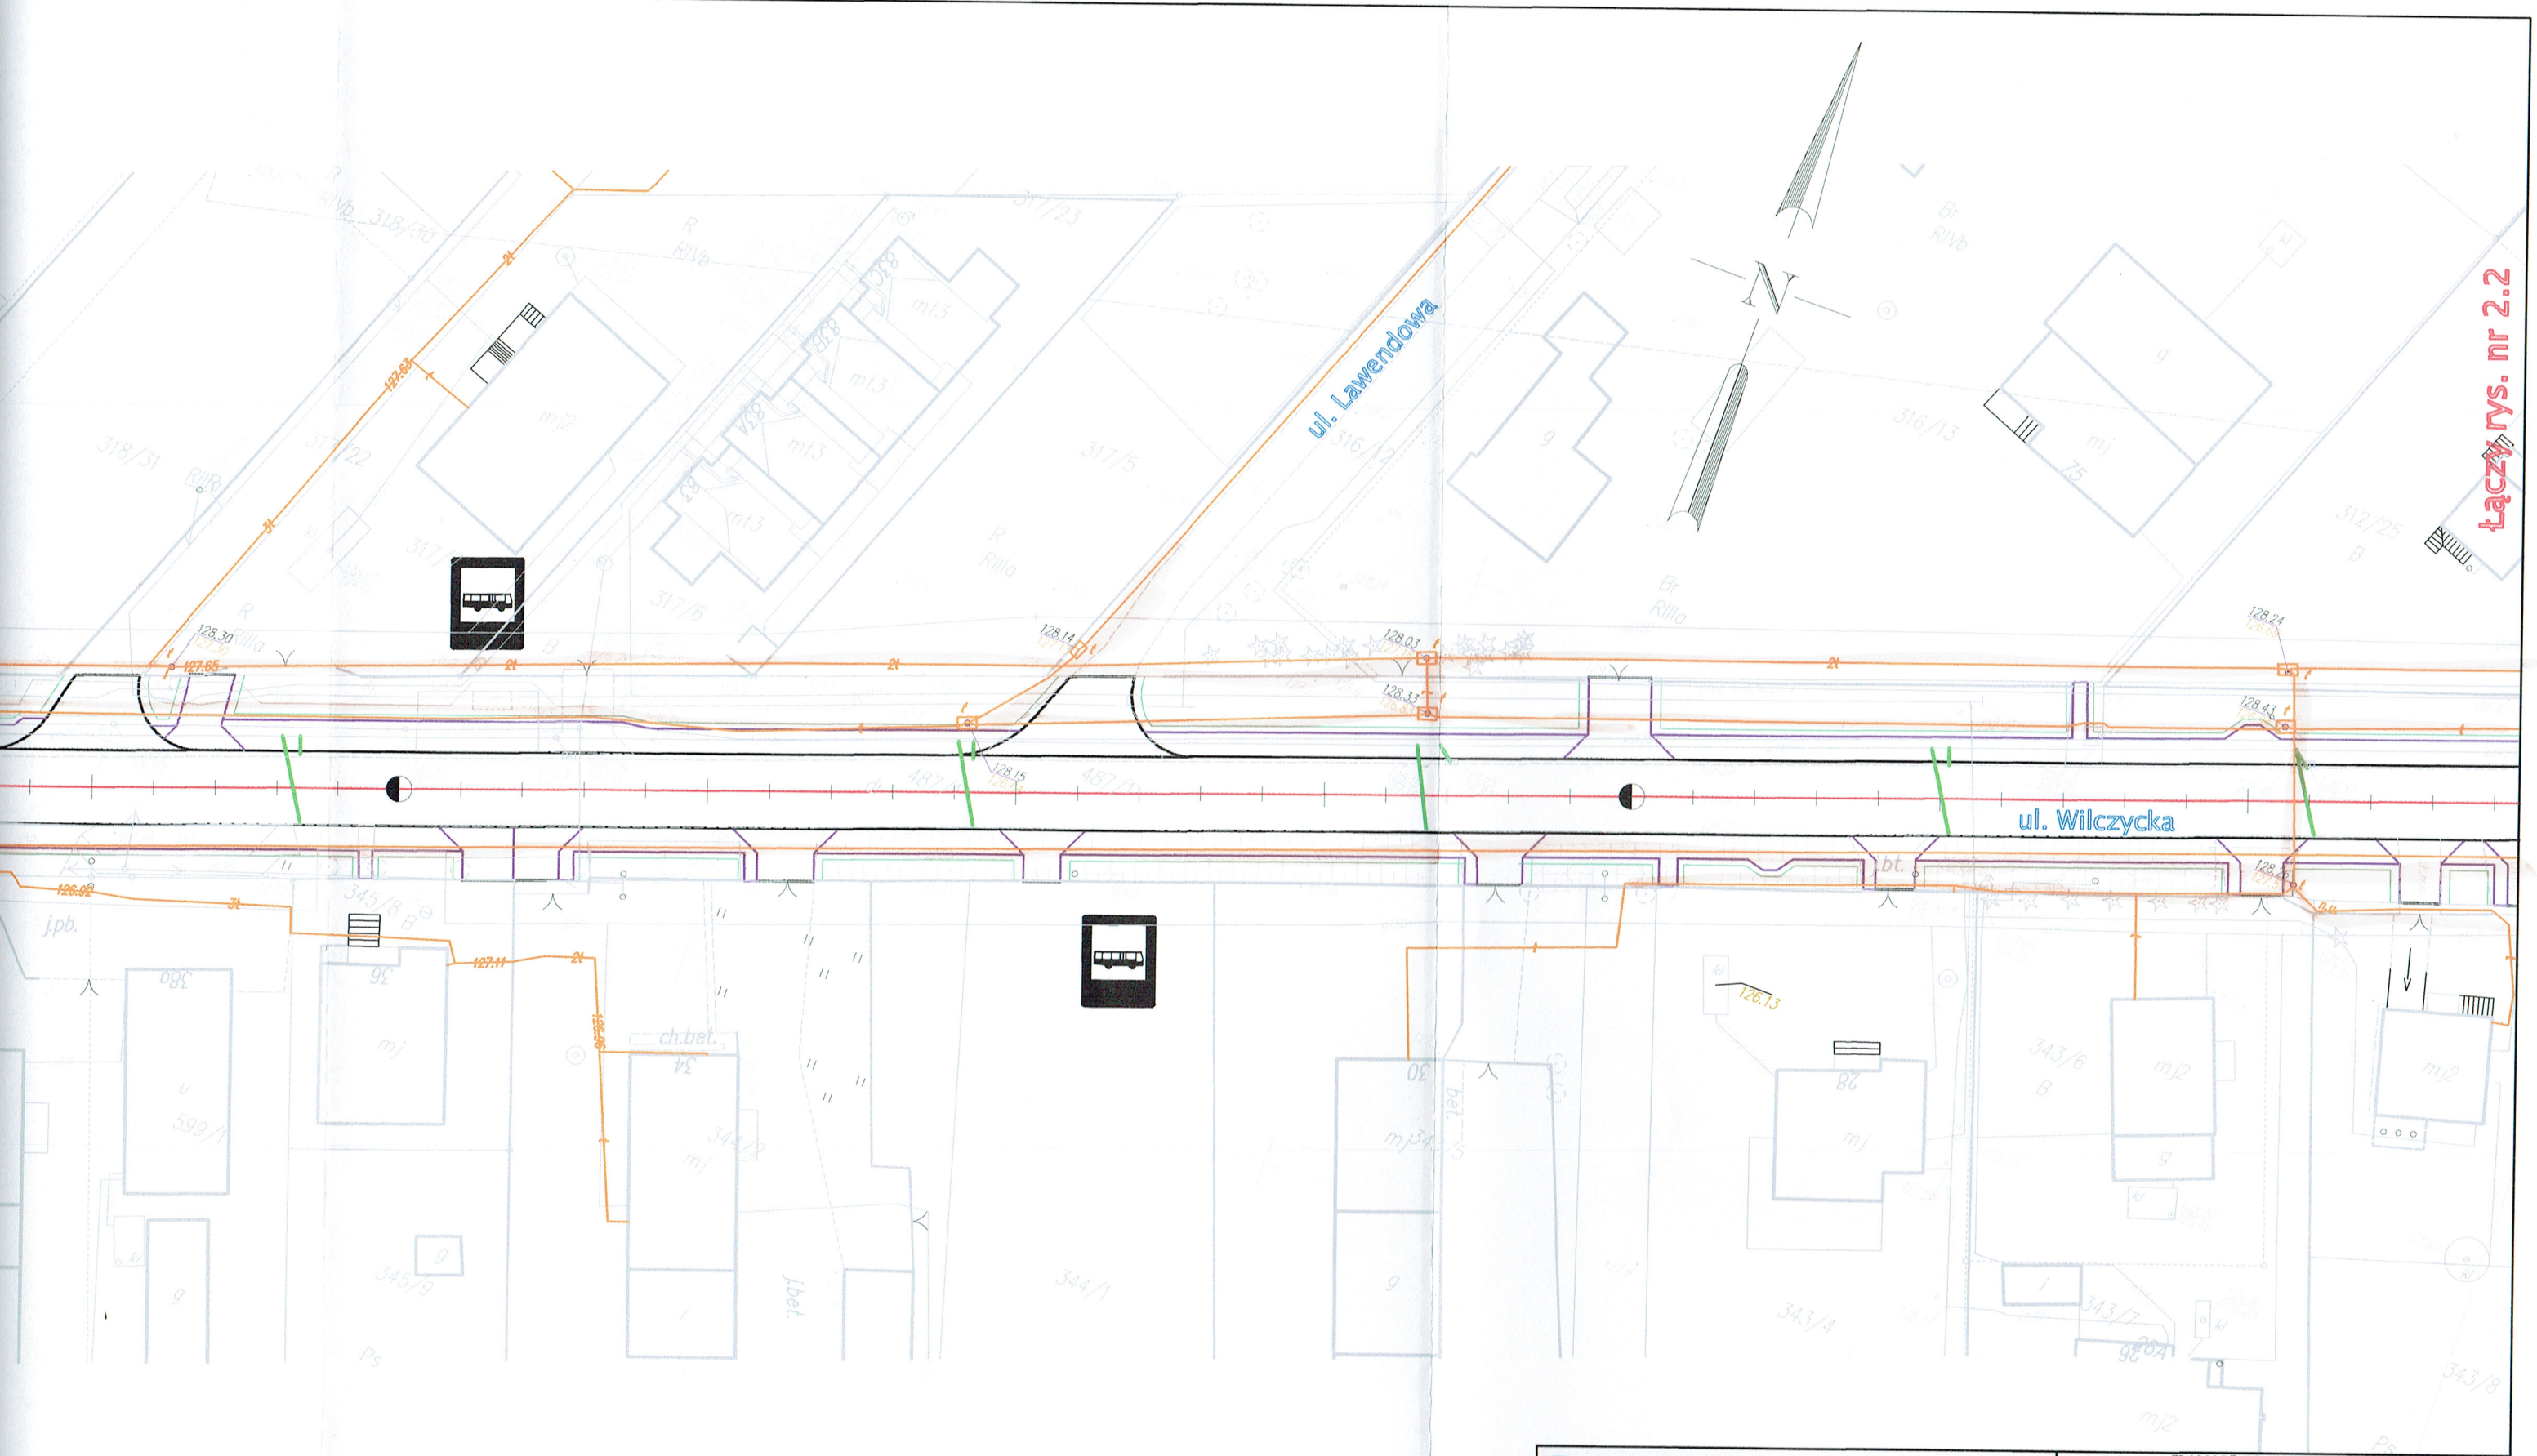

BAMAR BIURO PROJEKTOWE				"BAMAR" BIURO PROJEKTOWE 52-200 WYSOKA, UL. ŁAGODNA 27, TEL. KOM. 501-161-566 NIP: 916-125-95-41 REGON: 932727367
STADIUM PROJEKTU:	PROJEKT BUDOWLANY			NAZWA DOKUMENTACJI:
INWESTOR:	Powiat Wrocławski			Projekt rozbudowy dróg powiatowych nr 1917D tj. ulicy Wilczyckiej w Kiełczowie i ulicy Wrocławskiej w Wilczycach oraz nr 1922D, tj. ulicy Rzecznej w Kiełczowie, gm. Długołęka.
PROJEKTANT: mgr inż. Marek Bacała	NR UPRAWNIEŃ: 2/DOŚ/03	SPECJALNOŚĆ: KONSTR. BUD.	PODPIS:	FORMAT: / NR RYSUNKU: 2.1 / NAZWA RYSUNKU: Plan sytuacyjny
SPRAWDZAJĄCY: mgr inż. Przemysław Woch	NR UPRAWNIEŃ: 288/DOŚ/12	SPECJALNOŚĆ: DROGI	PODPIS:	NR UMOWY: ZP.273.12.2017.II.DT
				SKALA: 1:500 / BRANŻA: DROGI / EGZ.