



Zakład Usług Komunalnych Spółka z o.o.

ul. Wilczycka 14
55-093 Kielczone
tel. (71)398-80-36/39
fax (71)398-81-81
e-mail: biuro@zuk-kielczow.pl

Bank: BS OLEŚNICA
36 9584 1021 2003 0302 0971 0001
Regon: 931976499
NIP: 896-11-98-303
www.zuk-kielczow.pl

VI Wydział Gospodarczy Krajowego
Rejestru Sądowego
KRS: 0000098993
Kapitał zakładowy: 29 619 414,00

Kielczone, 6 sierpnia 2018 r.

ADM/PK/ / 3004 /2018

BAMAR Biuro Projektowe
ul. Skwierzyńska 39/76
53-521 Wrocław

Dot: Projektu rozbudowy dróg powiatowych 1917D i 1922D

W nawiązaniu do pisma nr MB/2018/128 z dnia 25.06.2018 r., w ślad za pismem DTD/AK/3034/18/502/56/2658 z dnia 04.07.2018 r. Zakład Usług Komunalnych Sp. z o. o. w Kielczowie wnosi następujące uwagi do projektu rozbudowy dróg powiatowych nr 1917D i 1922D:

1. Na działce 161/15 w Wilczycach zlokalizowana jest przepompownia ścieków PS3 Wilczyce. Projekt drogi nie zakłada wykonania zjazdu do ww. działki. Tym samym Zakład zostaje pozbawiony możliwości dojazdu do przedmiotowej przepompowni, co uniemożliwia jej eksploatację. Niezbędnym jest zaprojektowanie zjazdu publicznego do dz. 161/15 w Wilczycach. Załącznik graficzny nr 1.

2. Do działki 310/15 w Kielczowie, będącej siedzibą Zakładu zaprojektowano dwa zjazdy publiczne o promieniu łuku w wielkości minimalnej – 5 m. W związku z prowadzonymi na terenie nieruchomości działalnościami przedmiotowe zjazdy obsługują ruch zestawów samochodów ciężarowych o długości przekraczającej 18 m. Z uwagi na bezpieczeństwo, szczególnie przy wyjeżdżaniu zestawów takiej długości, niezbędnym jest by promień łuku zjazdu nie był mniejszy niż 9 m.

3. Na szerokości działki nr 310/15 zaprojektowana została zatoczka autobusowa. Obecnie w miejscu projektowanej zatoczki zlokalizowane są miejsca postojowe wykorzystywane przez klientów instytucji publicznych (Urząd Pocztowy, Zakład Opieki Zdrowotnej, Powiatowa Poradnia Psychologiczno-Pedagogiczna oraz Zakład wodociągowo-kanalizacyjny ZUK Sp. z o. o.) Likwidacja ww. miejsc postojowych spowoduje wyraźne pogorszenie standardów obsługi mieszkańców. Wnioskujemy o pozostawienie miejsc postojowych i przeniesienie zatoczki autobusowej w inne miejsce.

4. Jako administrator budynku ZOZ w Kielczowie zlokalizowanego na dz. 310/11, zwracamy uwagę, iż do ww. nieruchomości nie zaprojektowano zjazdu publicznego, co w naszej opinii utrudni ewentualny transport chorych.

Do wiadomości:

Starostwo Powiatowe we Wrocławiu
ul. Kościuszki 131
50-440 Wrocław

Prezes
mgr inż. Erwin J. Bolibrzych


Sprawę prowadzi Patrycja Kaspryszyn
pok. 23, tel. (71) 398-80-36 wew. 132

Główny Specjalista ds. Administracji

mgr inż. Patrycja Kaspryszyn

e-mail: p.kaspryszyn@zuk-kielczow.pl

Kierownik Biura Kanalizacji
i Oczyszczalni Ścieków

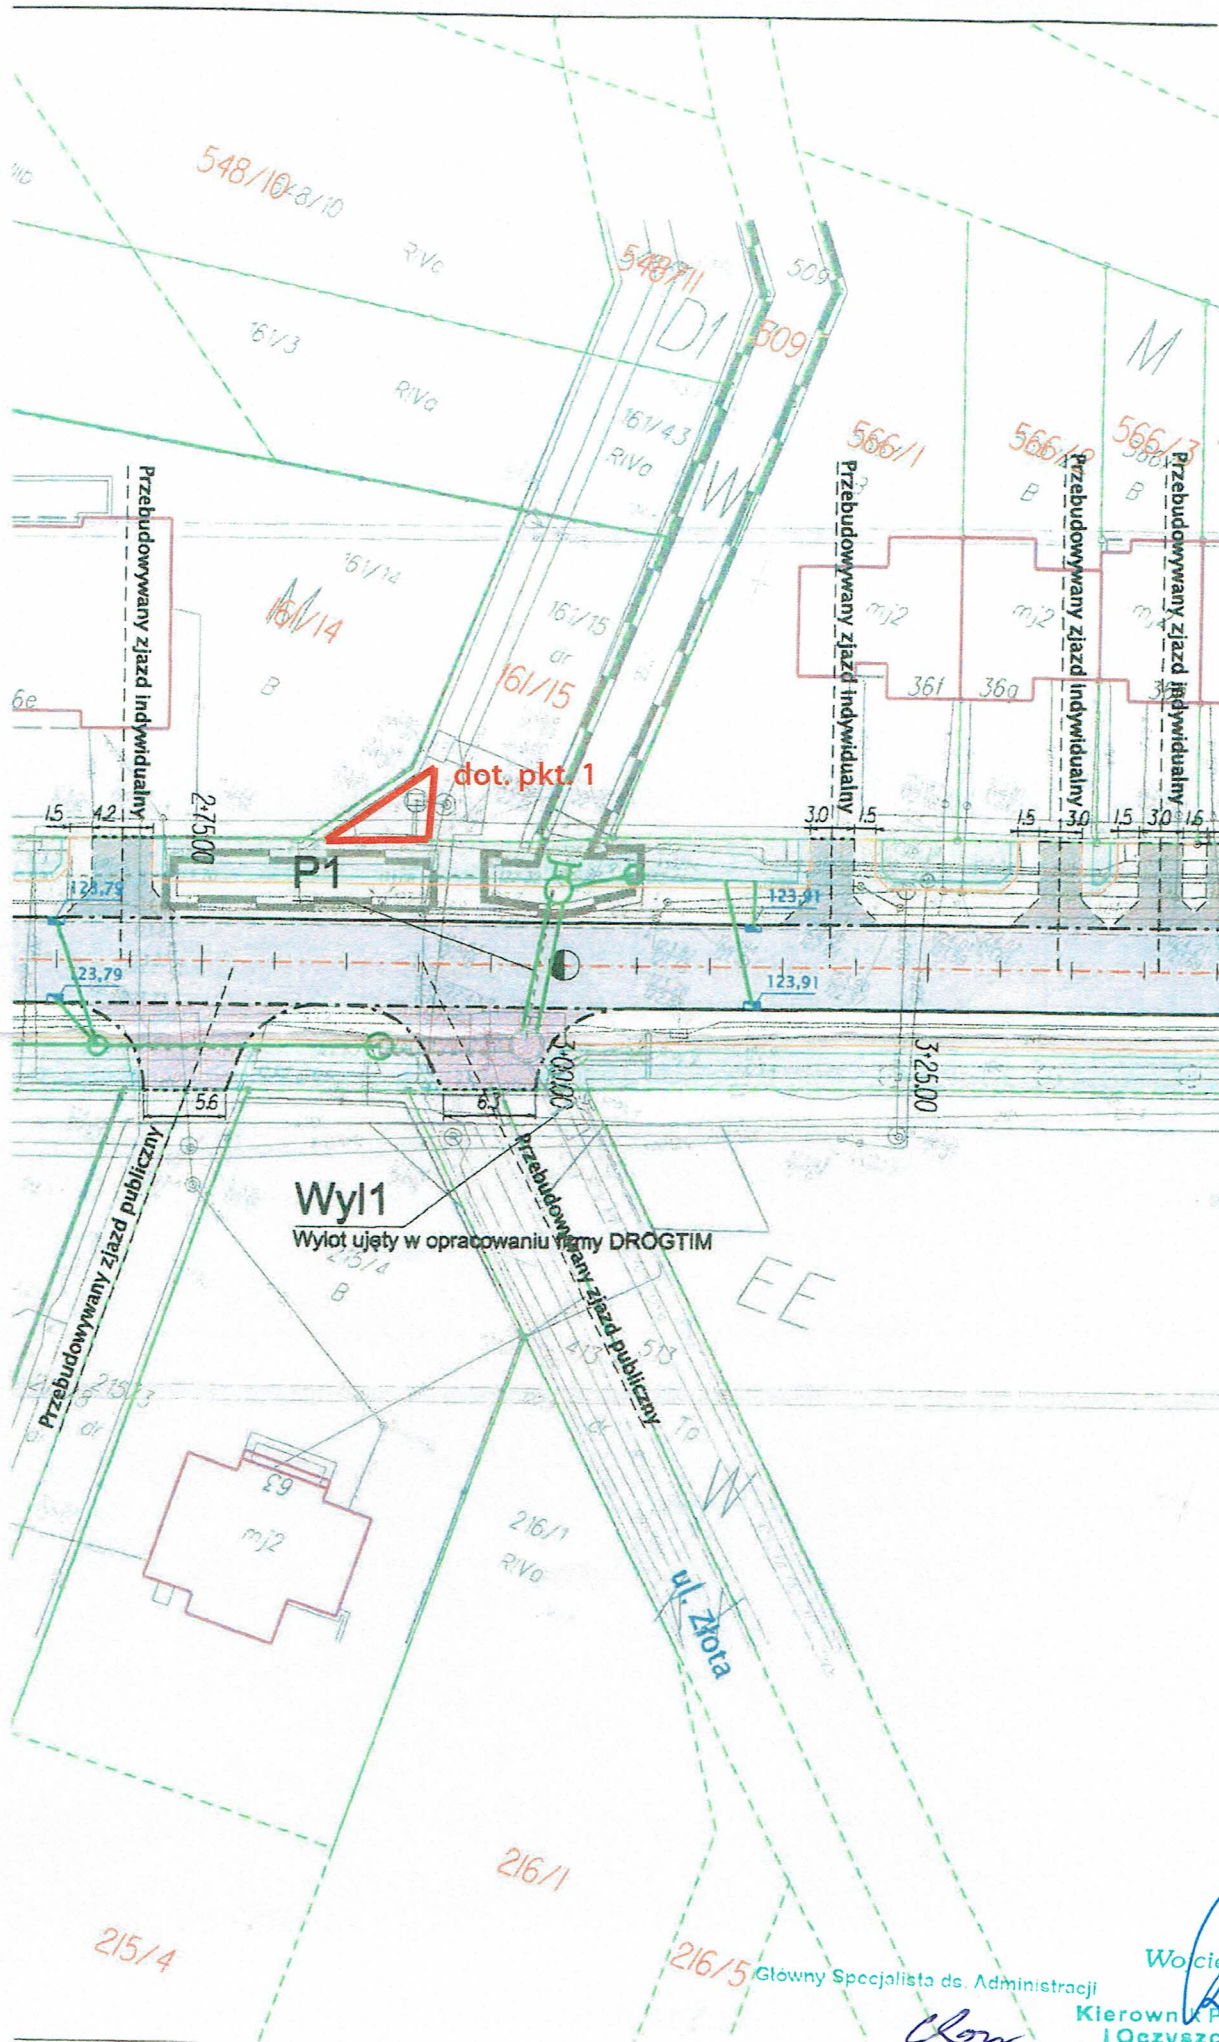

Główny Specjalista ds. Administracji

Wojciech Czarny

Kierownik Pionu Kanalizacji
i Oczyszczalni Ścieków

mgr inż. Patrycja Kaspryszyn