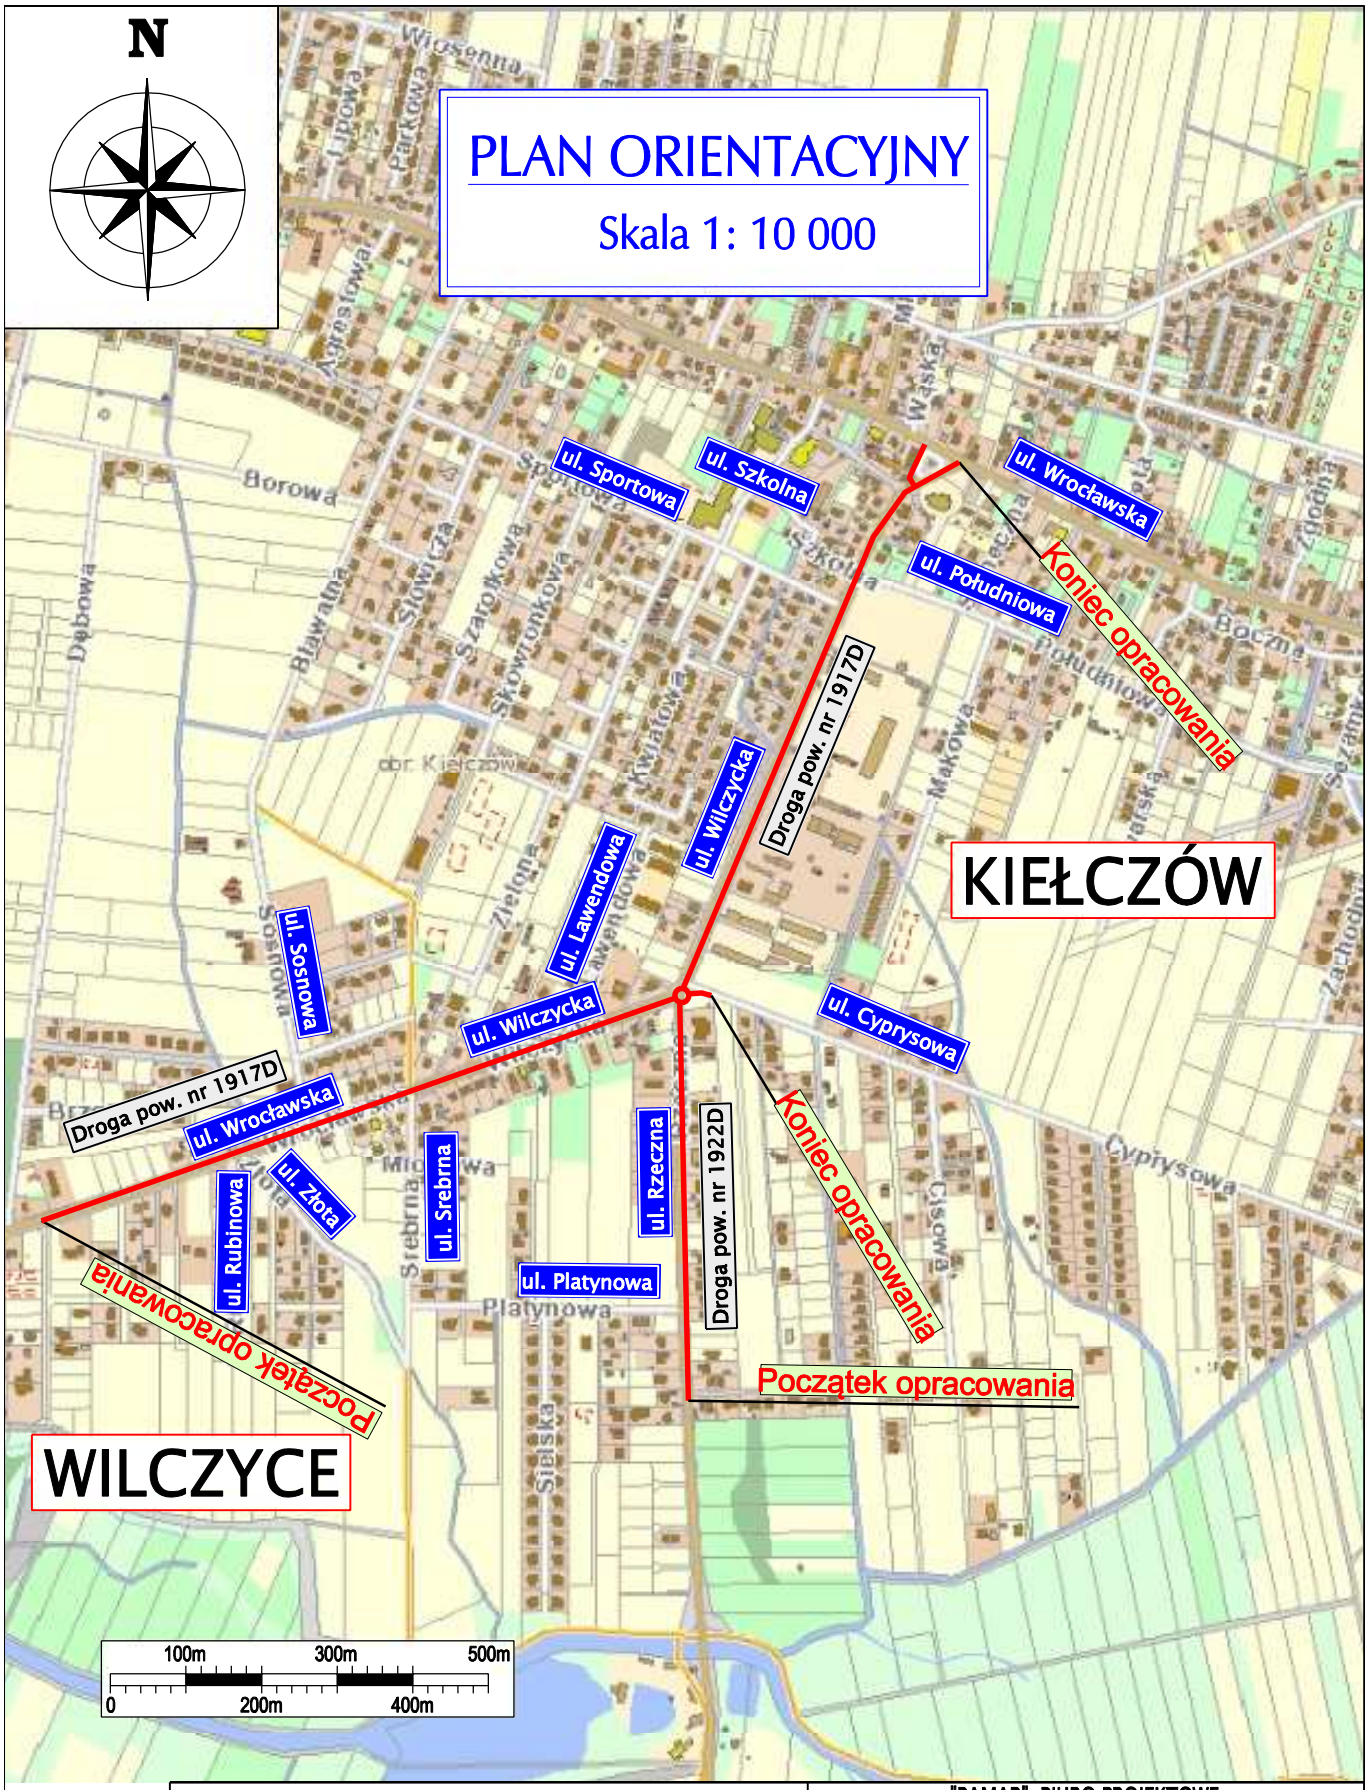

BAMAR BIURO PROJEKTOWE				"BAMAR" BIURO PROJEKTOWE 52-200 WYSOKA, UL. ŁAGODNA 27, TEL. KOM. 501-161-566 NIP: 916-125-95-41 REGON: 932727367
STADIUM PROJEKTU:	PROJEKT BUDOWLANY			NAZWA DOKUMENTACJI:
INWESTOR:	Powiat wrocławski			Projekt rozbudowy dróg powiatowych nr 1917D tj. ulicy Wilczyckiej w Kiełczowie i ulicy Wrocławskiej w Wilczycach oraz nr 1922D, tj. ulicy Rzecznej w Kiełczowie, gm. Długołęka.
PROJEKTANT:	NR UPRAWNIEŃ:	SPECJALNOŚĆ:	PODPIS:	
mgr inż. Marek Bacała	2/DOŚ/03	KONSTR. BUD.		
SPRAWDZAJĄCY :	NR UPRAWNIEŃ:	SPECJALNOŚĆ:	PODPIS:	
–	–	–	–	

FORMAT:	NR RYSUNKU:	NAZWA RYSUNKU:	
	1	Plan orientacyjny	
		NR UMOWY:	ZP.273.12.2017.II.DT
SKALA: 1:10 000		BRANŻA: DROGI	EGZ.