
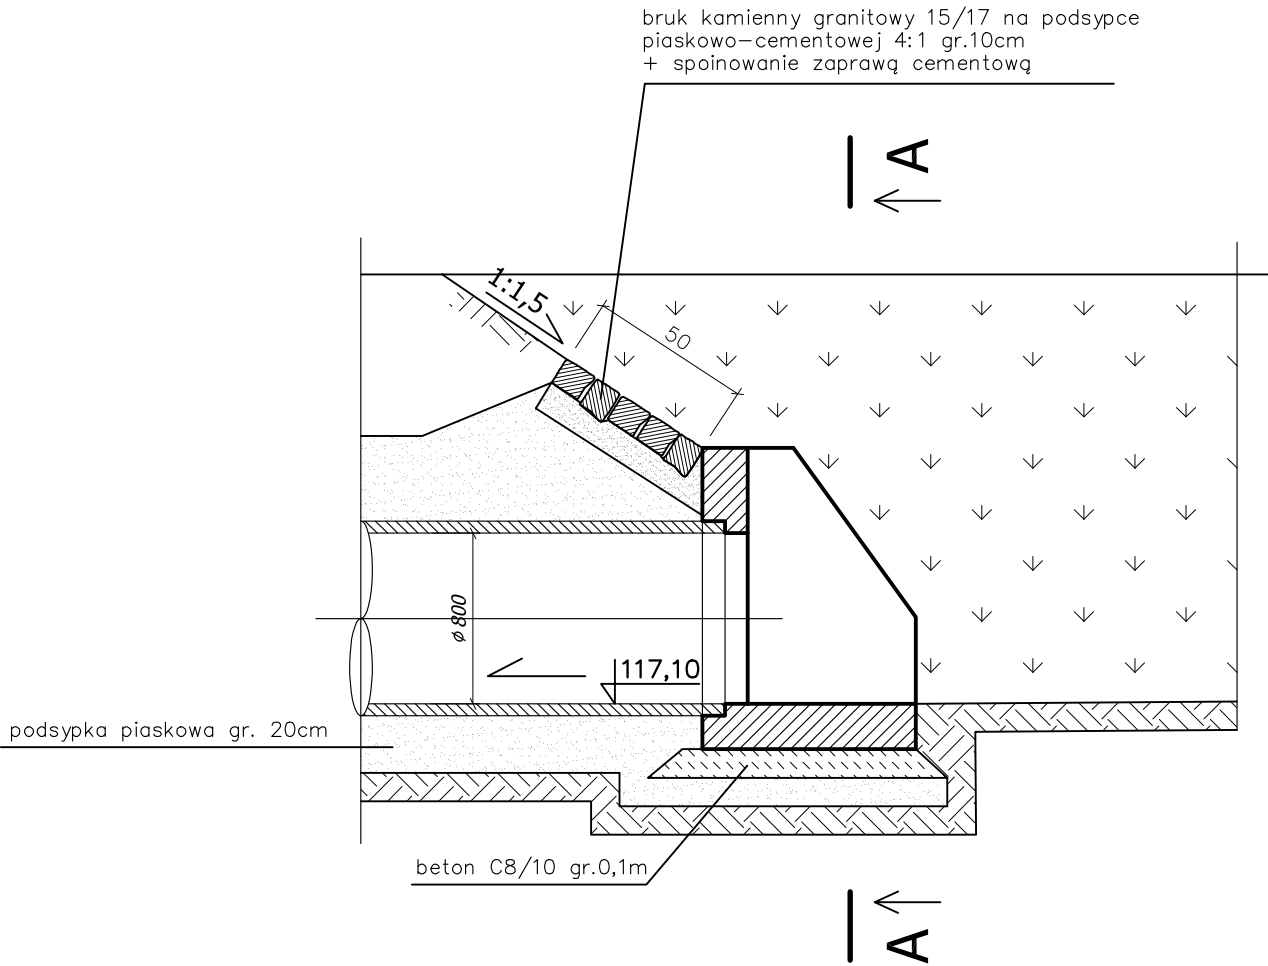


Przekrój A-A

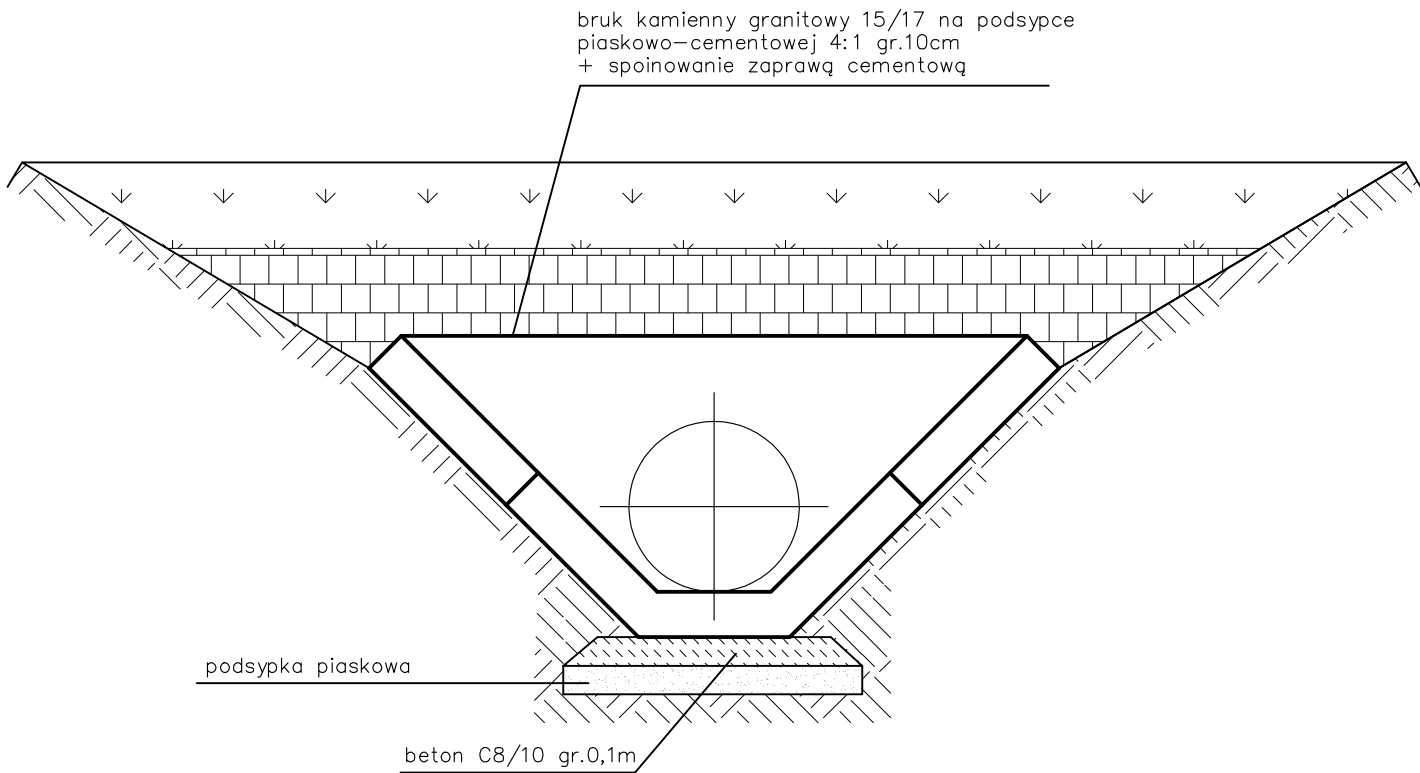

<div>BAMAR</div> BIURO PROJEKTOWE				<div>"BAMAR" BIURO PROJEKTOWE</div> <div>52-200 WYSOKA, UL. ŁAGODNA 27, TEL. KOM. 501-161-566</div> <div>NIP: 916-125-95-41    REGON: 932727367</div>		
STADIUM PROJEKTU: PROJEKT BUDOWLANY				NAZWA DOKUMENTACJI:  Projekt rozbudowy dróg powiatowych nr 1917D tj. ulicy Wilczyckiej w Kielczowie i ulicy Wrocławskiej w Wilczycach oraz nr 1922D, tj. ulicy Rzecznej w Kielczowie, gm. Długoleka.		
INWESTOR: Powiat Wrocławski						
PROJEKTANT: mgr inż. Igor Zamirski		NR UPRAWNIENI: 263/DOŚ/08	SPECJALNOŚĆ: sanitarna			
SPRAWDZAJĄCY :		NR UPRAWNIENI:	SPECJALNOŚĆ:	PODPIS:	FORMAT:	<div>NR RYSUNKU: 3</div> <div>NAZWA RYSUNKU: Schemat wlotu do przepustu P1 i P2</div> <div>NR UMOWY: ZP.273.12.2017.II.DT</div>
				SKALA: -	BRANŻA: sanitarna	EGZ.