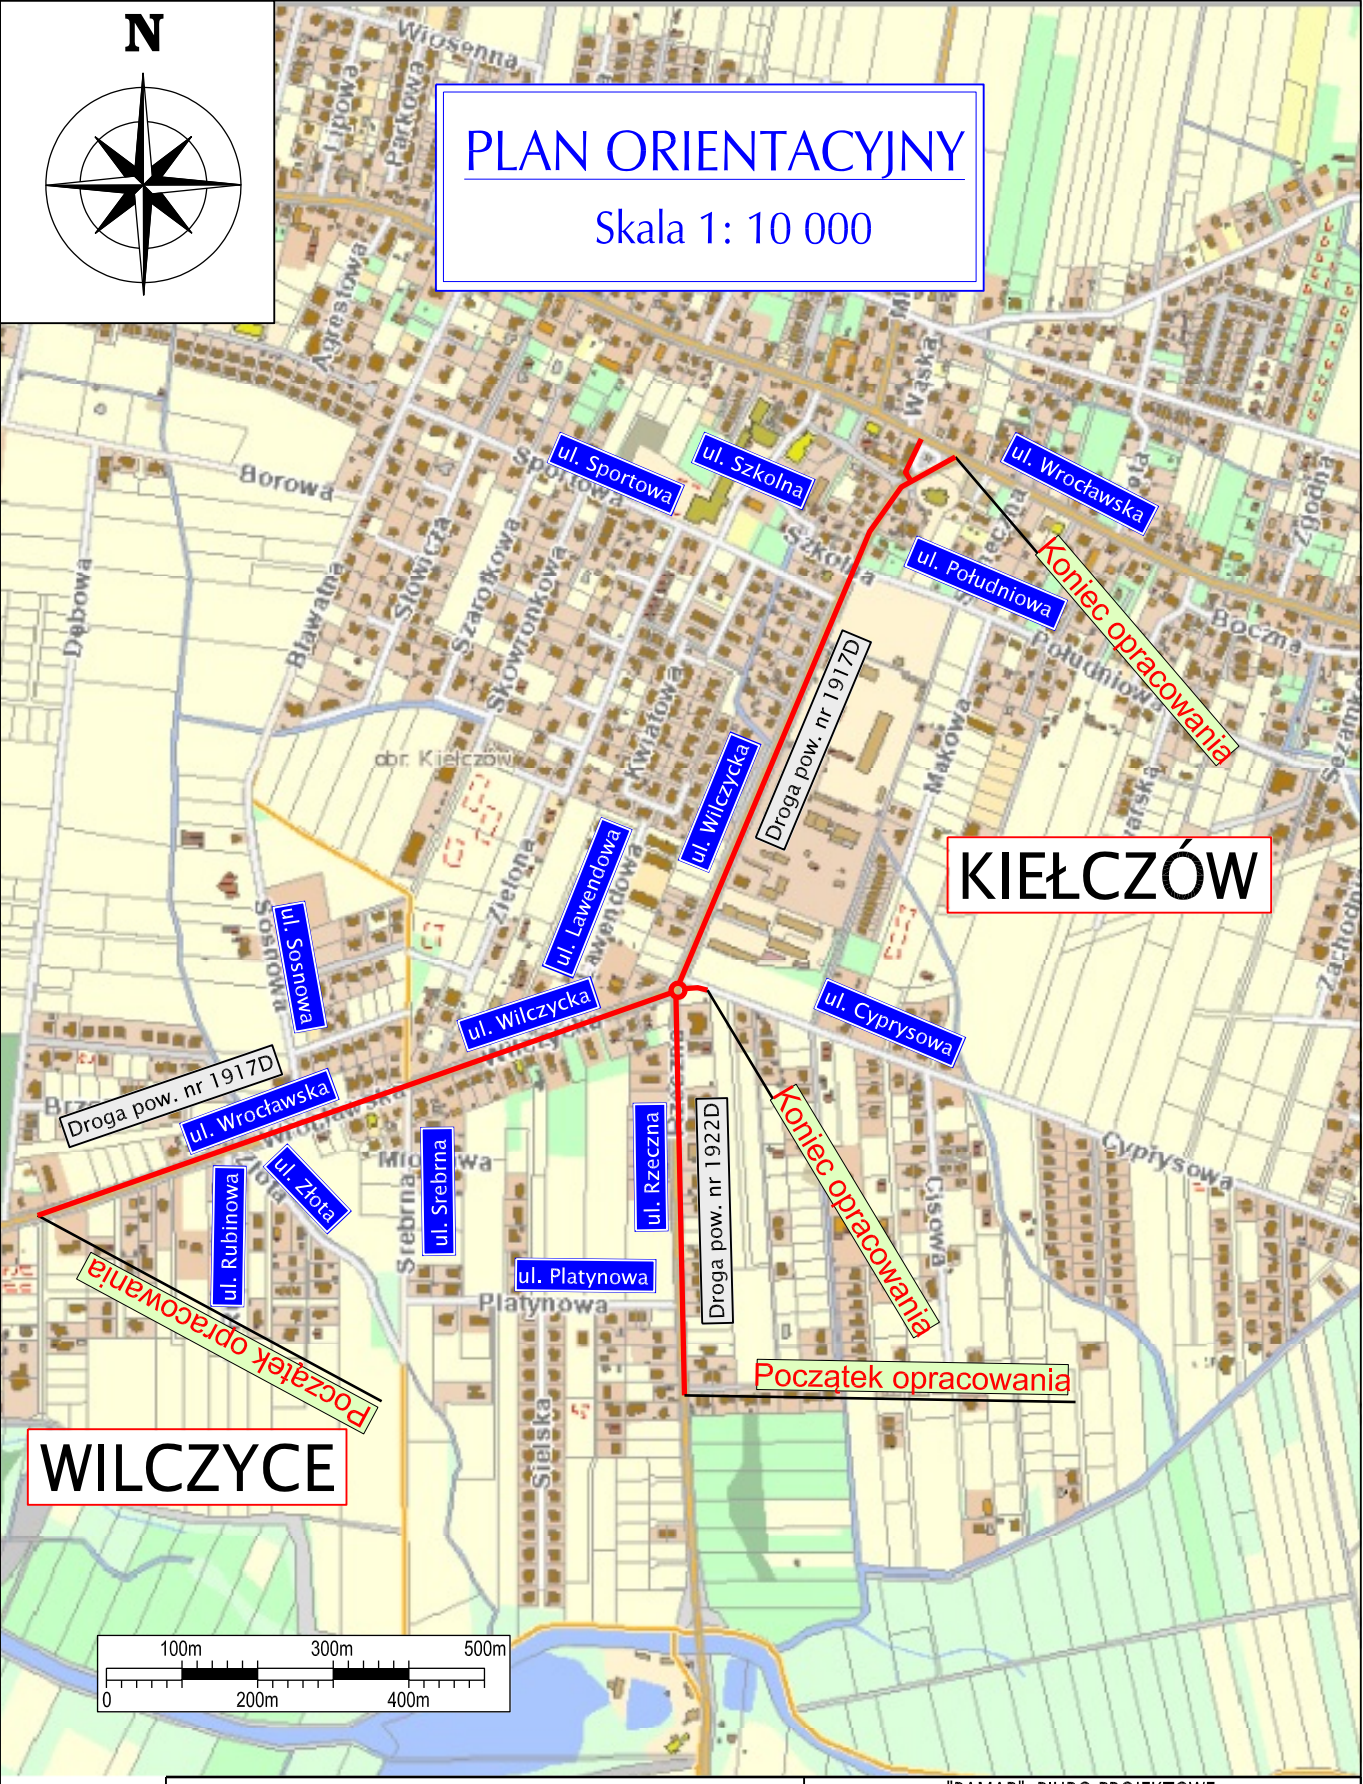

BAMAR BIURO PROJEKTOWE			"BAMAR" BIURO PROJEKTOWE 52-200 WYSOKA, UL. ŁAGODNA 27, TEL. KOM. 501-161-566 NIP: 916-125-95-41 REGON: 932727367
STADIUM PROJEKTU: PROJEKT BUDOWLANY			NAZWA DOKUMENTACJI:
INWESTOR: Powiat wrocławski			Projekt rozbudowy dróg powiatowych nr 1917D tj. ulicy Wilczyckiej w Kiełczowie i ulicy Wrocławskiej w Wilczycach oraz nr 1922D, tj. ulicy Rzecznej w Kiełczowie, gm. Długołęka.
PROJEKTANT: mgr inż. Marek Bacała	NR UPRAWNIEŃ: 2/DOŚ/03	SPECJALNOŚĆ: KONSTR. BUD.	PODPIS:
SPRAWDZAJĄCY: –	NR UPRAWNIEŃ: –	SPECJALNOŚĆ: –	PODPIS: –
		FORMAT:	NR RYSUNKU: 1
		NAZWA RYSUNKU: Plan orientacyjny	
		NR UMOWY: ZP.273.12.2017.II.DT	
		SKALA: 1:10 000	BRANŻA: DROGI EGZ.