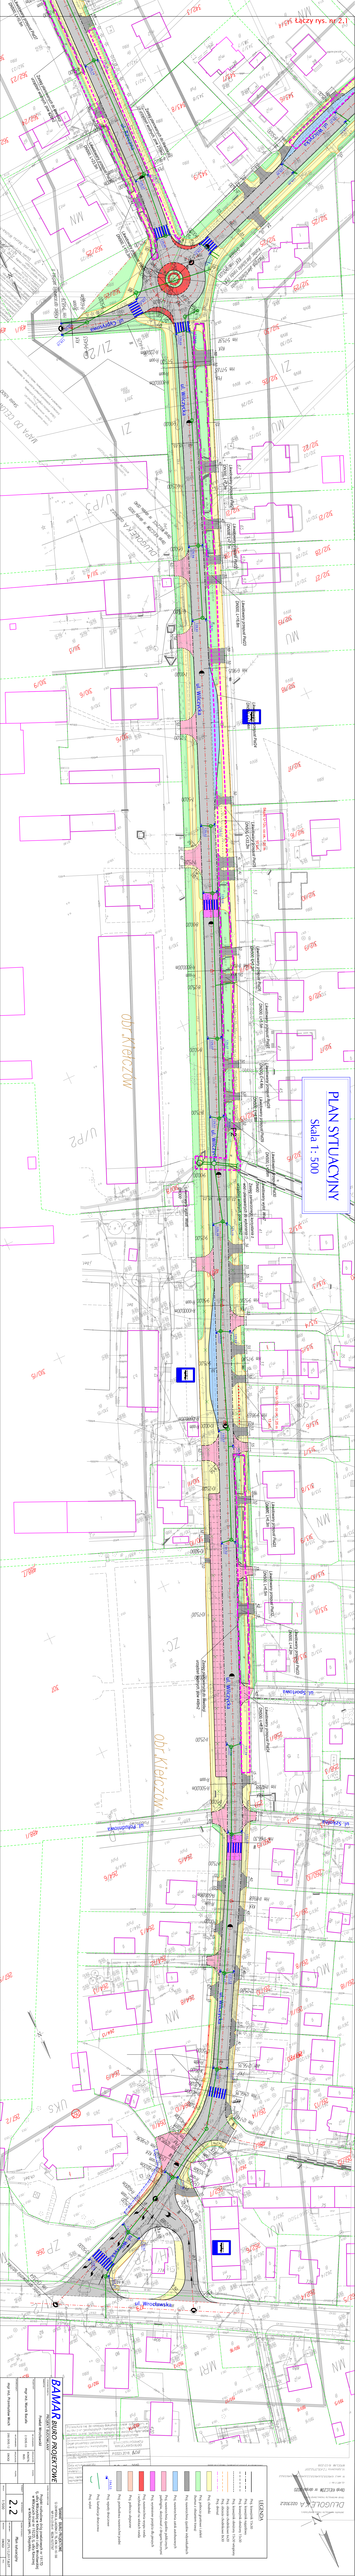
Łączy się z rys. nr 2.1
PLAN SYTUACYJNY
Skala 1 : 500
BAMAR BIURO PROJEKTOWE
2.2