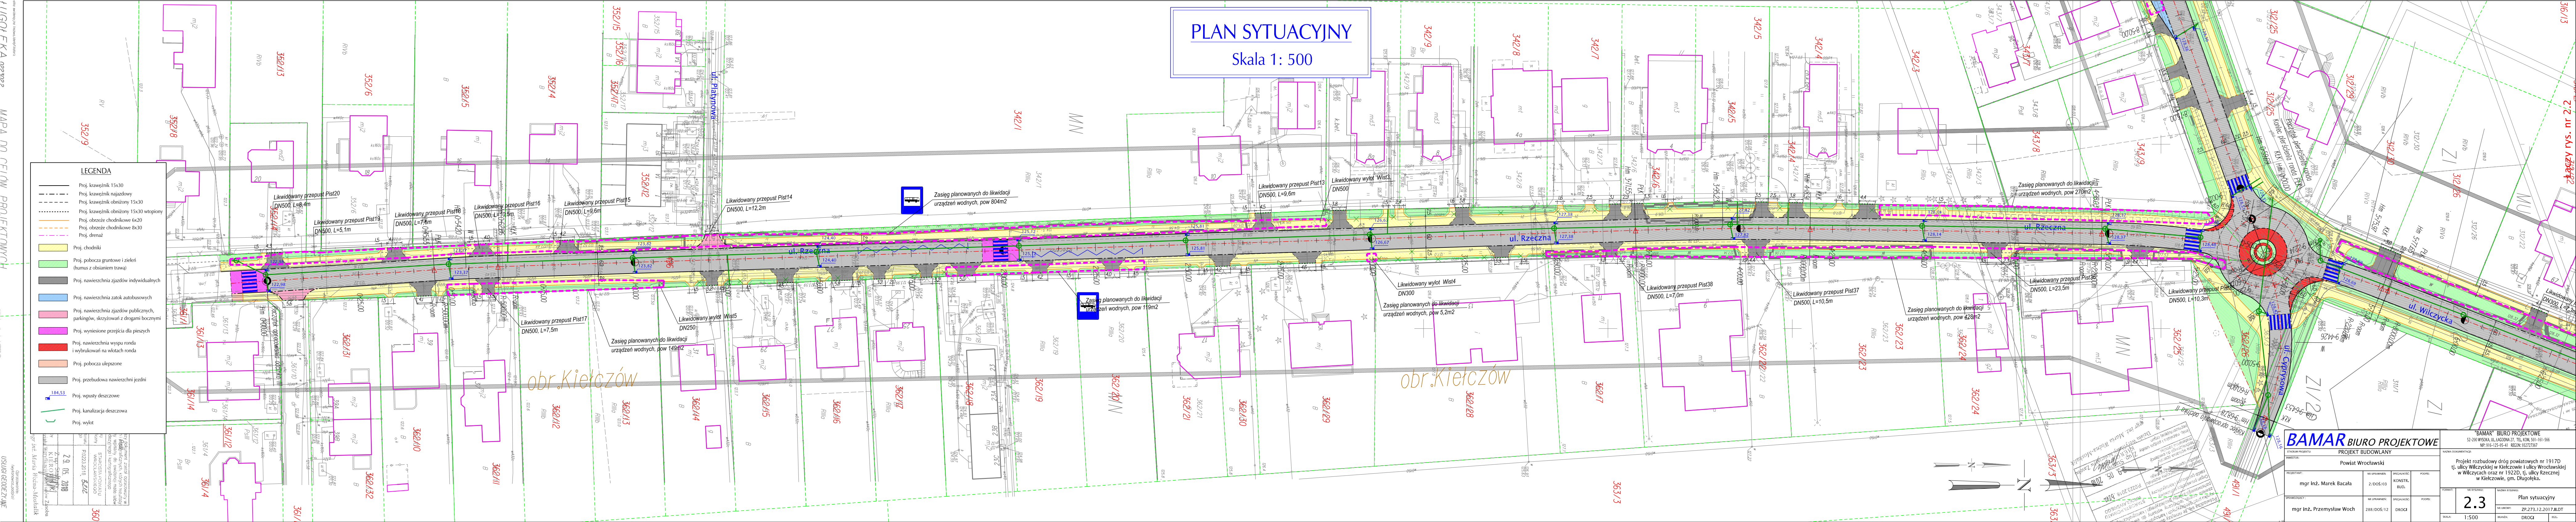
ul. Rzeczna
ul. Wilczycka
ul. Cypryjska
ul. Platynowa
obr. Kiełczów
MN
ZI
Łączy rys. nr 2.2
Likwidowany przepust Pld20 DN500, L=8,4m
Likwidowany przepust Pld19 DN500, L=5,1m
Likwidowany przepust Pld14 DN500, L=12,2m
Likwidowany przepust Pld17 DN500, L=7,5m
Likwidowany wylot Wlpt5 DN250
Likwidowany przepust Pld38 DN500, L=7,0m
Likwidowany przepust Pld37 DN500, L=10,5m
Likwidowany wylot Wlpt4 DN300
Likwidowany przepust Pld13 DN500, L=6,6m
Zasięg planowanych do likwidacji urządzeń wodnych, pow 804m2
Zasięg planowanych do likwidacji urządzeń wodnych, pow 119m2
Zasięg planowanych do likwidacji urządzeń wodnych, pow 5,2m2
Zasięg planowanych do likwidacji urządzeń wodnych, pow 270m2
N

PLAN SYTUACYJNY

Skala 1: 500

LEGENDA

▬	Proj. krawężnik 15x30
‒ · ‒ ·	Proj. krawężnik najazdowy
‒ ‒ ‒	Proj. krawężnik obniżony 15x30
········	Proj. krawężnik obniżony 15x30 wtopiony
▬	Proj. obrzeże chodnikowe 6x20
‒ ‒ ‒	Proj. obrzeże chodnikowe 8x30
‒ · ‒ ·	Proj. drenaż
🟨	Proj. chodniki
🟩	Proj. pobocza gruntowe i zieleń (humus z obsianiem trawą)
▨	Proj. nawierzchnia zjazdów indywidualnych
🟦	Proj. nawierzchnia zatok autobusowych
▨	Proj. nawierzchnia zjazdów publicznych, parkingów, skrzyżowań z drogami bocznymi
🟪	Proj. wyniesione przejścia dla pieszych
🟥	Proj. nawierzchnia wyspu ronda i wybrukowań na wlotach ronda
🟧	Proj. pobocza ulepszone
▨	Proj. przebudowa nawierzchni jezdni
184,53	Proj. wpusty deszczowe
╱	Proj. kanalizacja deszczowa
⊔	Proj. wylot

BAMAR BIURO PROJEKTOWE

"BAMAR" BIURO PROJEKTOWE
52-200 WYSOKA, UL. ŁAGODNA 27, TEL. KOM. 501-161-566
NIP: 916-125-95-41 REGON: 932727367

STADIUM PROJEKTU:	PROJEKT BUDOWLANY			
INWESTOR:	Powiat Wrocławski			
PROJEKTANT:	mgr inż. Marek Bacała	NR UPRAWNIEŃ: 2/DOŚ/03	SPECJALNOŚĆ: KONSTR. BUD.	PODPIS:
SPRAWDZAJĄCY:	mgr inż. Przemysław Woch	NR UPRAWNIEŃ: 288/DOŚ/12	SPECJALNOŚĆ: DROGI	PODPIS:

NAZWA DOKUMENTACJI:
Projekt rozbudowy dróg powiatowych nr 1917D tj. ulicy Wilczyckiej w Kiełczowie i ulicy Wrocławskiej w Wilczycach oraz nr 1922D, tj. ulicy Rzecznej w Kiełczowie, gm. Długołęka.

FORMAT:	NR RYSUNKU: 2.3	NAZWA RYSUNKU:	Plan sytuacyjny
		NR UMOWY:	ZP.273.12.2017.II.DT
SKALA:	1:500	BRANŻA: DROGI	EGZ.