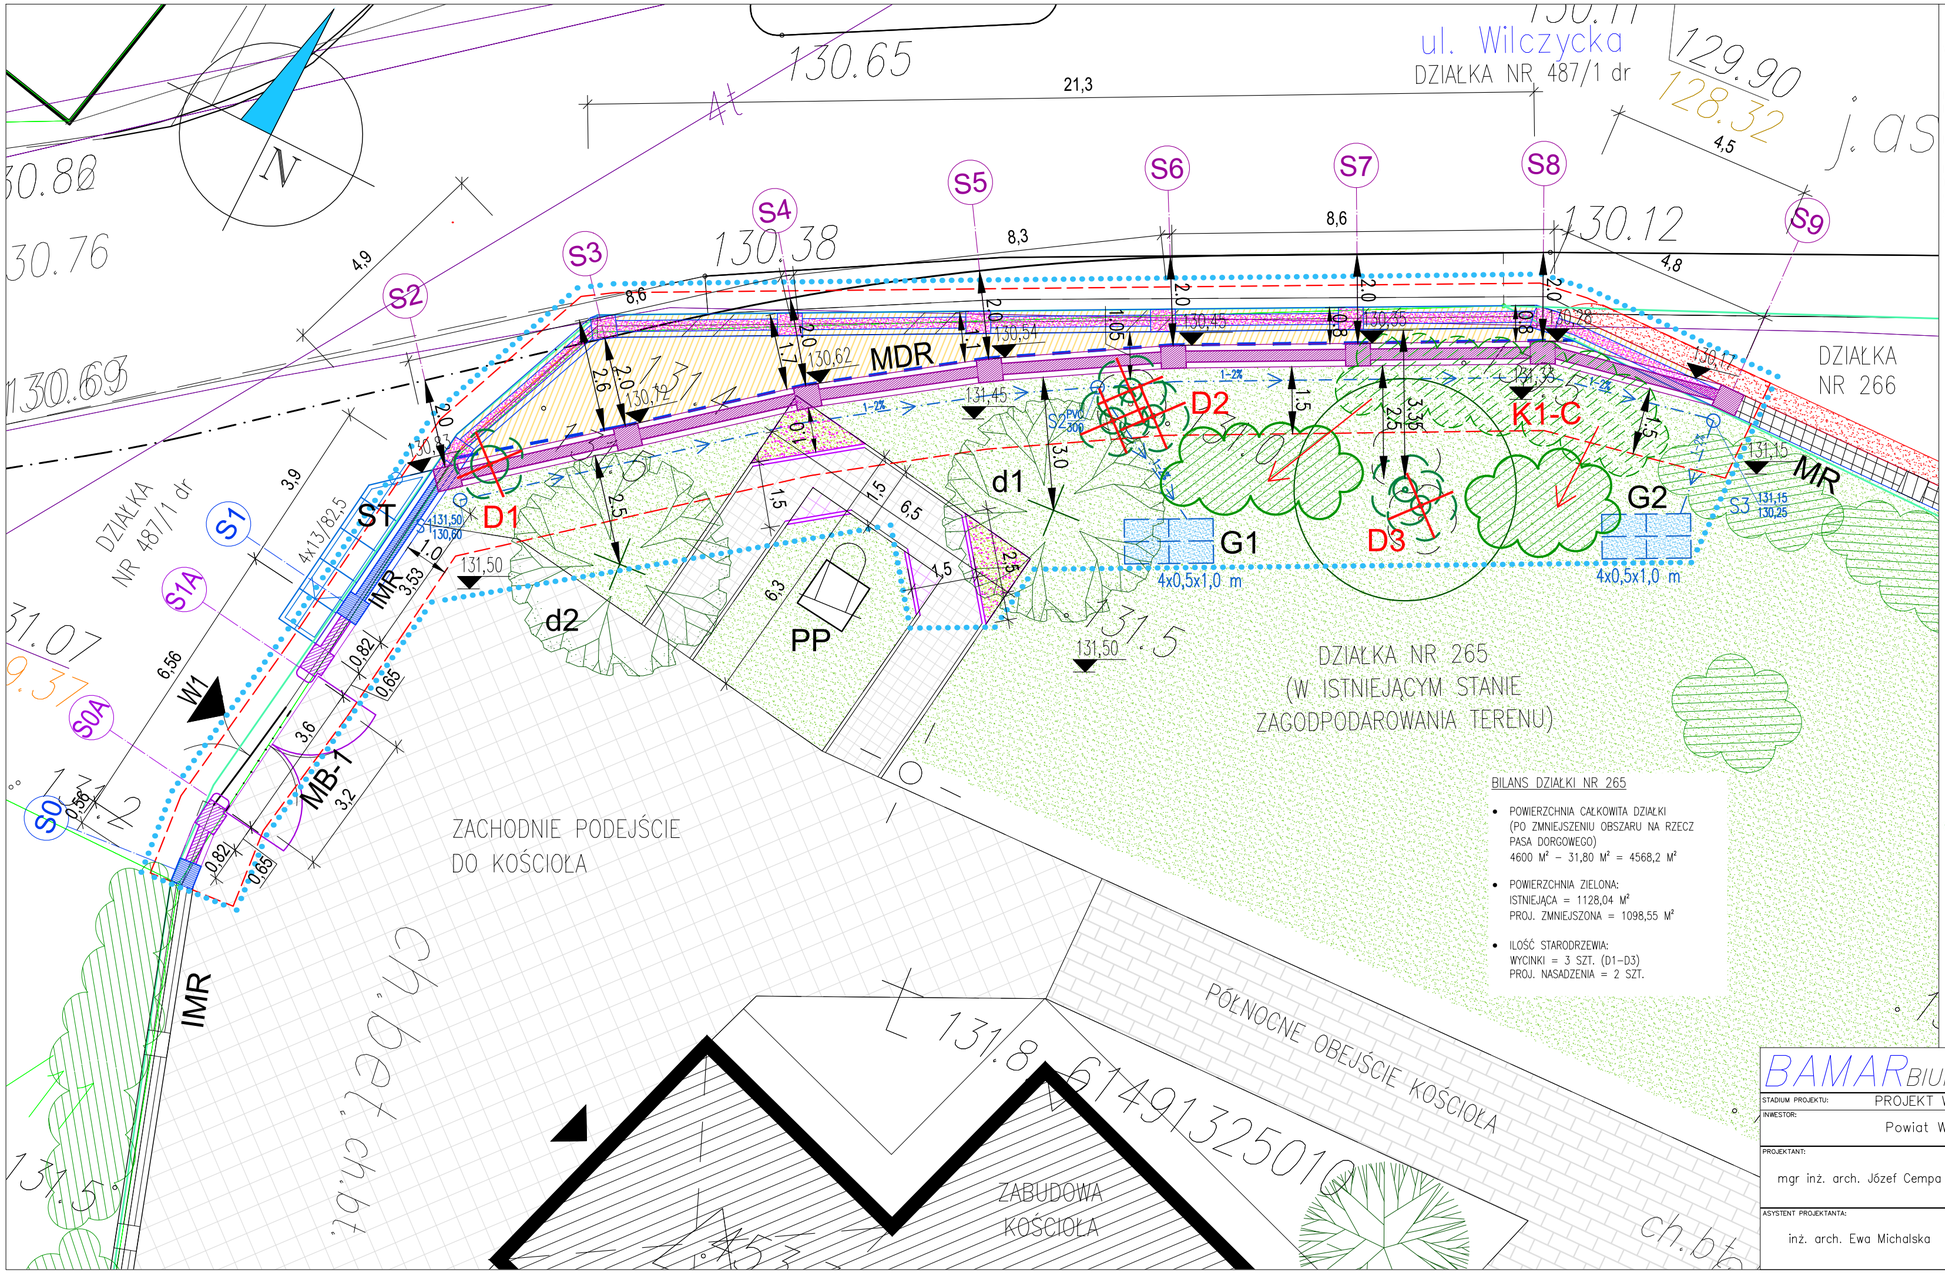
ul. Wilczycka
DZIAŁKA NR 487/1 dr
DZIAŁKA NR 266
DZIAŁKA NR 487/1 dr
DZIAŁKA NR 265
(W ISTNIEJĄCYM STANIE
ZAGODPODAROWANIA TERENU)
ZACHODNIE PODEJŚCIE
DO KOŚCIOŁA
PÓŁNOCNE OBEJŚCIE KOŚCIOŁA
ZABUDOWA
KOŚCIOŁA
S0
S0A
S1
S1A
S2
S3
S4
S5
S6
S7
S8
S9
ST
IMR
MB-1
MDR
MR
W1
D1
D2
D3
K1-C
G1
G2
PP
d1
d2
4x0,5x1,0 m
4x13/82,5
21,3
8,3
8,6
4,9
4,8
4,5
3,9
6,56
3,6
3,2
3,53
6,3
6,5
2,5
2,6
1,7
1,05
0,82
0,65
0,56
130.65
130.88
130.76
130.69
130.38
130.12
129.90
128.32
131.11
131.07
131.15
131.5
130,54
130,62
130,45
130,35
130,28
131,45
131,50
131,15
130,25
130,60
130,12
130,53
130,37
130,33
130,19
131,35
131,15
131,50
131,50
131,50