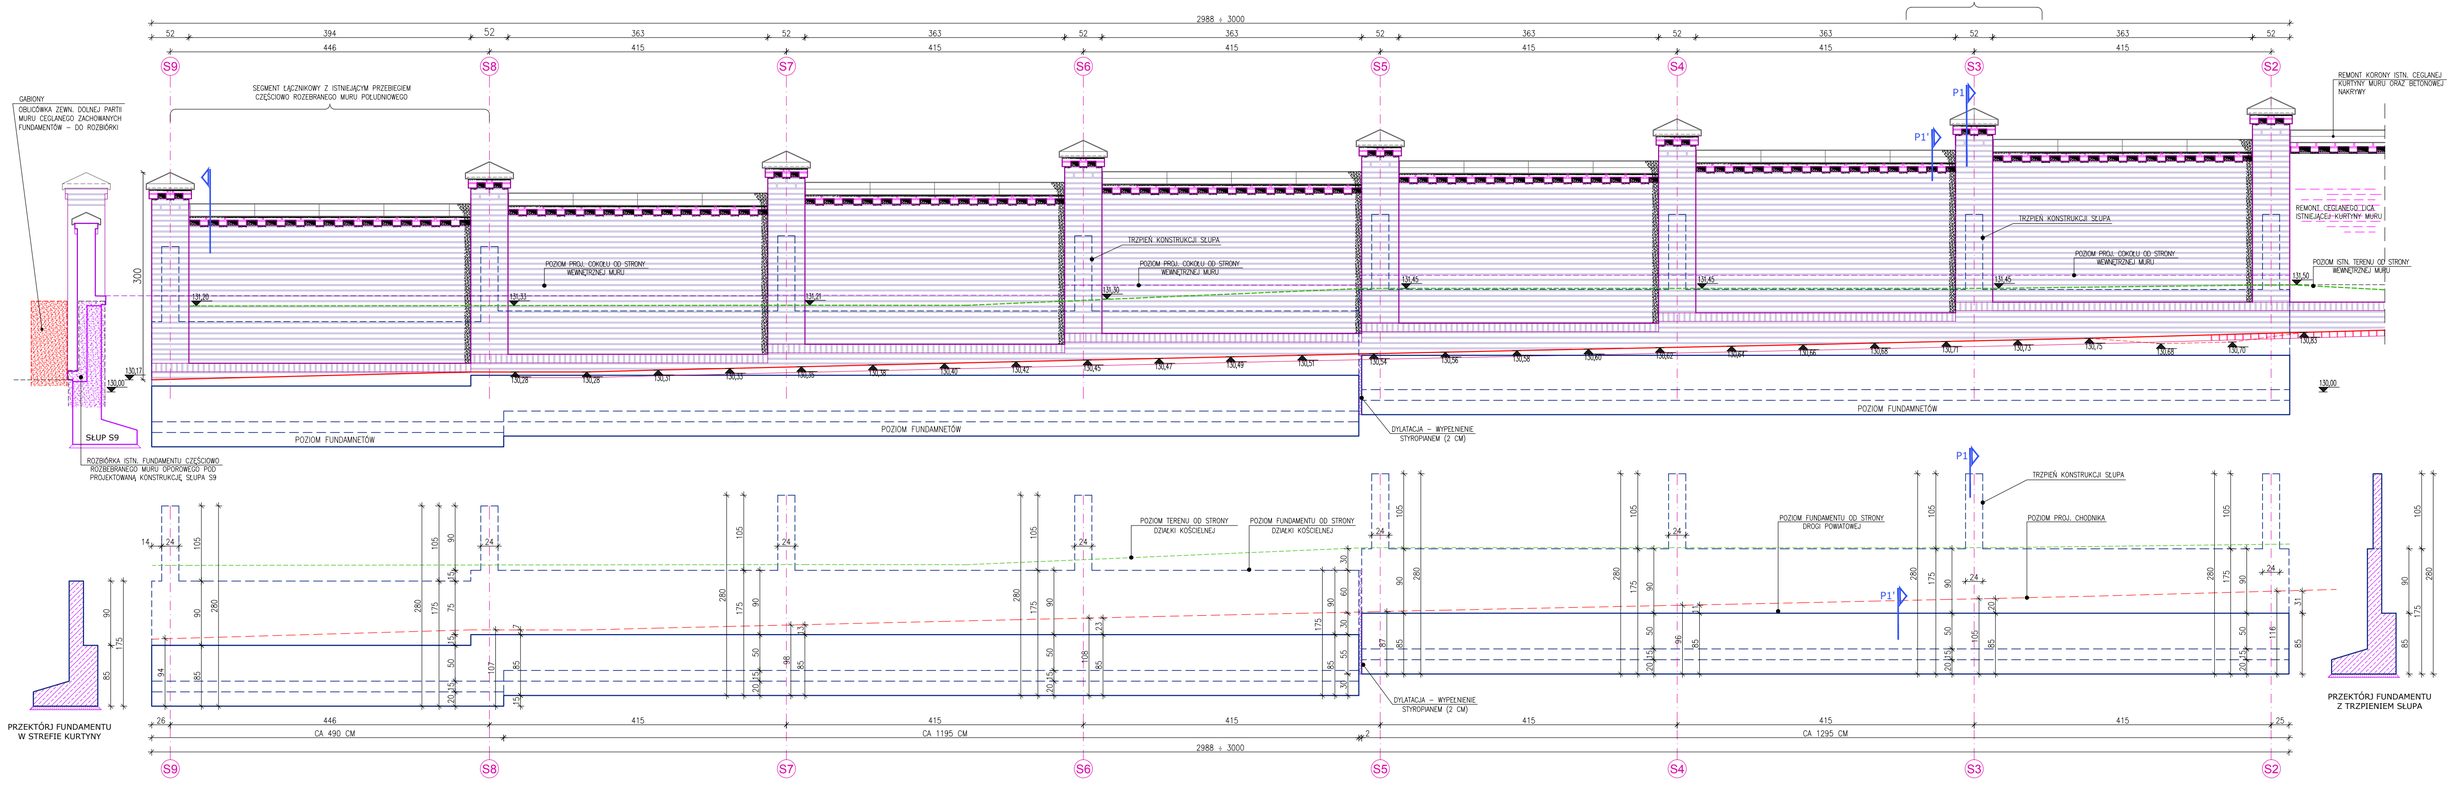

BAMAR BIURO PROJEKTOWE				"BAMAR" BIURO PROJEKTOWE 52-200 WYSOKA, UL. ŁAGODNA 27, TEL. KOM. 501-161-566 NIP: 916-125-95-41 REGON: 932727367
STADIUM PROJEKTU: PROJEKT WYKONAWCZY				NAZWA DOKUMENTACJI: Projekt rozbudowy dróg powiatowych nr 1917D tj. ulicy Wilczyckiej w Kiełczowie i ulicy Wrocławskiej w Wilczycach oraz nr 1922D, tj. ulicy Rzecznej w Kiełczowie, gm. Długołęka.
INWESTOR: Powiat Wrocławski				
PROJEKTANT: mgr inż. arch. Józef Cempa	NR UPRAWNIEŃ: 98/92/UW 5/95 PSOZ	SPECJALNOŚĆ: ARCH. BUD.	PODPIS:	
SPRAWDZAJĄCY: mgr inż. arch. Tomasz Cempa	NR UPRAWNIEŃ: 279/01/UW	SPECJALNOŚĆ: ARCH. BUD.	PODPIS:	FORMAT: A1 NR RYSUNKU: 2 NAZWA RYSUNKU: REKONSTRUKCJA PÓŁN.-ZACH. ODCINKA MURU OPOROWEGO - ELEWACJA, PRZEKROJE I FUNDAMENTY
SPRAWDZAJĄCY: mgr inż. bud. Maria Śliwińska	NR UPRAWNIEŃ: 336/88/DUW	SPECJALNOŚĆ: KONSTR. BUD.	PODPIS:	NR UMOWY: ZP.273.12.2017.II.DT
ASYSTENT PROJEKTANTA: inż. arch. Ewa Michalska	NR UPRAWNIEŃ:	SPECJALNOŚĆ:	PODPIS:	SKALA: 1:50 BRANŻA: ARCHITEKTURA EGZ.