



PB-1 - PRZĘCZÓJ SŁUPA BRAMNEGO
W MURZEPÓŁNOCNO-ZACHODNIM

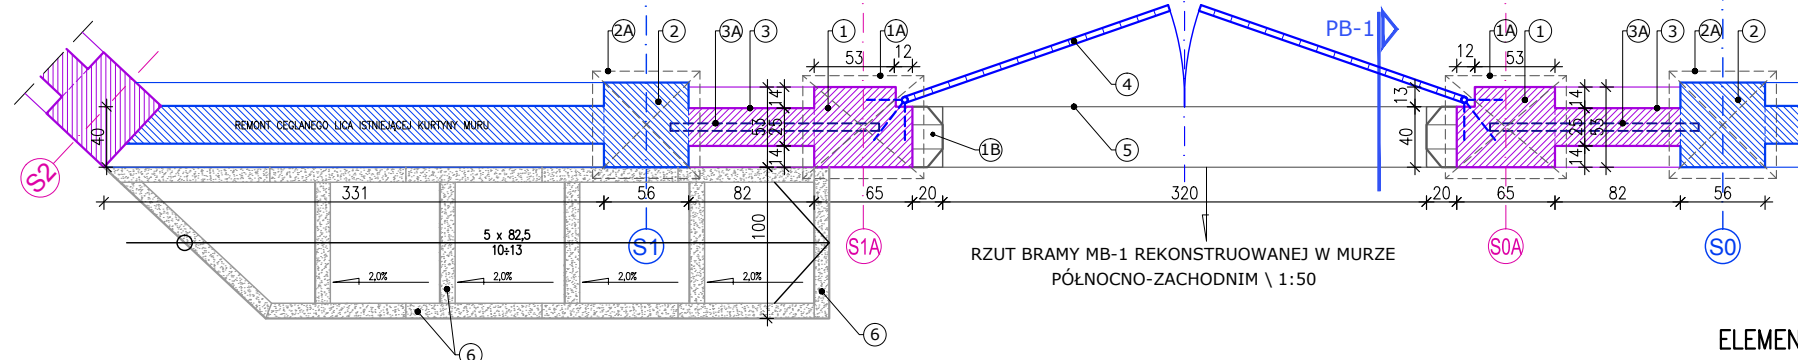


RZUT BRAMY MB-1 REKONSTRUOWANEJ W MURZE
PÓŁNOCNO-ZACHODNIM \ 1:50

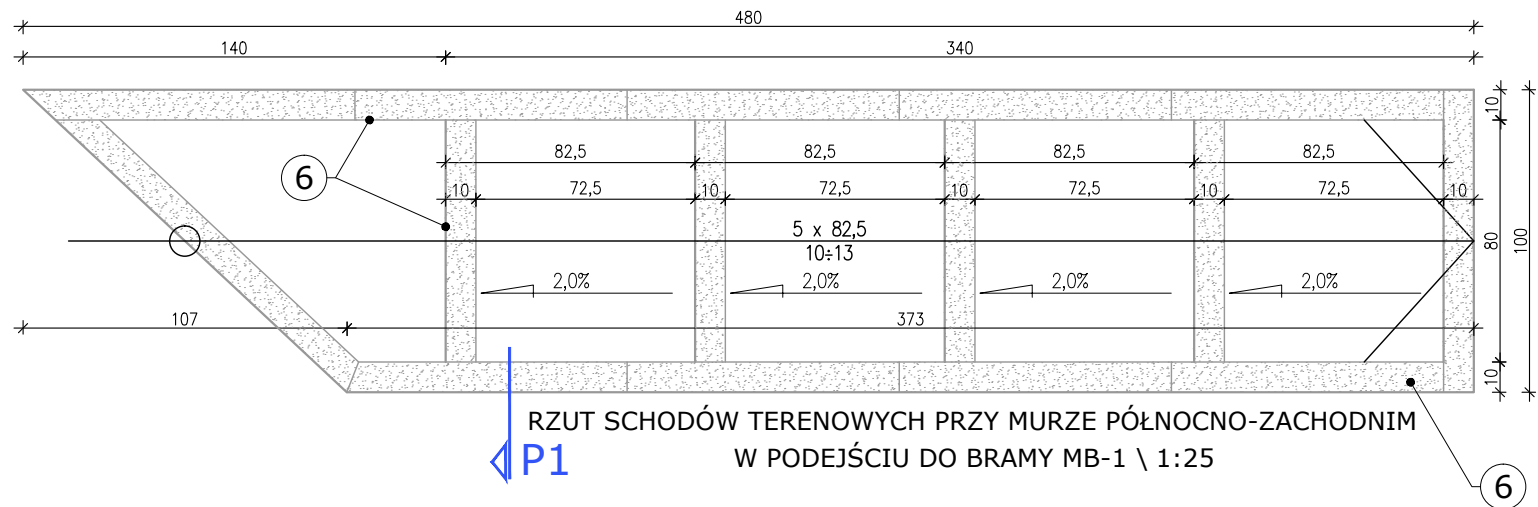

RZUT SCHODÓW TERENOWYCH PRZY MURZE PÓŁNOCNO-ZACHODNIM
W PODEJŚCIU DO BRAMY MB-1 \ 1:25

WARSTWY TECHNICZNE SCHODÓW TERENOWYCH
KOSTKA GRANITOWA 9x11 CM
PODSYPKA CEMENTOWO - PIASKOWA 1:4, GR. 3 CM
PODBUDOWA - KRUSZYWO ŁAMANE 0/31,5, GR. 15 CM
GRUNT USTABILIZOWANY

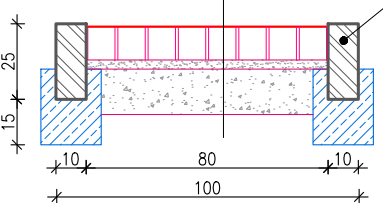

P1-PRZĘCZÓJ POPRZECZNY
SCHODÓW TERENOWYCH / 1:25

ELEMENTY MURU OPOROWEGO W STREFIE BRAMY:

- REKONSTRUKCJA FORMY SŁUPA BRAMNEGO (65x53 CM)
- WG PRZEKAZÓW IKONOGRAFICZNYCH
- 1A. POKRYWA BETONOWA BETON C8/10 (B10)
- 1B. PACHOLEK ODOJOWY (GRANIT)
2. REMONT CEGLANEJ KORONY I LICA ISTNIAJĄCEGO SŁUPA (56x56 CM)
WTÓRNE POSZERZONEGO PRZEJAZDU BRAMNEGO
- 2B. REMONT INSTAJĄCEJ BETONOWEJ NAKRYWY SŁUPA PRZYBRAMNEGO
3. ODTWORZENIE CEGLANEJ KURTINY PO OBU STRONACH
REKONSRUOWANYCH SŁUPÓW BRAMNYCH
- 3A. ZBROJENIE MURU - BEDNARKA 3x25 MM
4. ISTNIEJĄCA KRATA DO ADAPTACJI W NOWEJ SZEROKOŚCI PRZEJAZDU
5. PŁYTA PROGOWA GRANITOWA (30x40x20 CM) POSADOWIONA
NA BETONOWYM PODŁOŻU
6. OBRZEŻE GRANITOWE 10x25x90 CM NA PODBUDOWIE BETONOWEJ

BAMARBIURO PROJEKTOWE				"BAMAR" BIURO PROJEKTOWE 52-200 WYSOKA, UL. ŁAGODNA 27, TEL. KOM. 501-161-566 NIP: 916-125-95-41 REGON: 932727367			
STADIUM PROJEKTU: PROJEKT WYKONAWCZY				NAZWA DOKUMENTACJI:			
INWESTOR: Powiat Wrocławski				Projekt rozbudowy dróg powiatowych nr 1917D tj. ulicy Wilczyckiej w Kietczowie i ulicy Wrocławskiej w Kietczowie oraz nr 1922D, tj. ulicy Rzecznej w Kietczowie, gm. Długotłęka.			
PROJEKTANT:	mgr inż. arch. Józef Cempa	NR UPRAWNIEN:	98/92/UW 5/95 PSOZ	SPECJALNOŚĆ:	ARCH. BUD.	PODPIS:	
SPRAWDZAJĄCY:	mgr inż. arch. Tomasz Cempa	NR UPRAWNIEN:	279/01/UW	SPECJALNOŚĆ:	ARCH. BUD.	PODPIS:	
SPRAWDZAJĄCY:	mgr inż. bud. Maria Śliwińska	NR UPRAWNIEN:	336/88/DUW	SPECJALNOŚĆ:	KONSTR. BUD.	PODPIS:	
ASYSTENT PROJEKTANTA:	inż. arch. Ewa Michalska	NR UPRAWNIEN:		SPECJALNOŚĆ:		PODPIS:	
				FORMAT:	NR RYSUNKU:	NAZWA RYSUNKU:	
					3	REKONSTRUKCJA BRAMY ZACHODNIEJ MB-1 (WIDOK, RZUT, PRZĘCZÓJ)	
				SKALA:	BRANŻA: ARCHITEKTURA		EGZ.
				1:50/1:25			