



POKRYWA KURTYNY /1:10

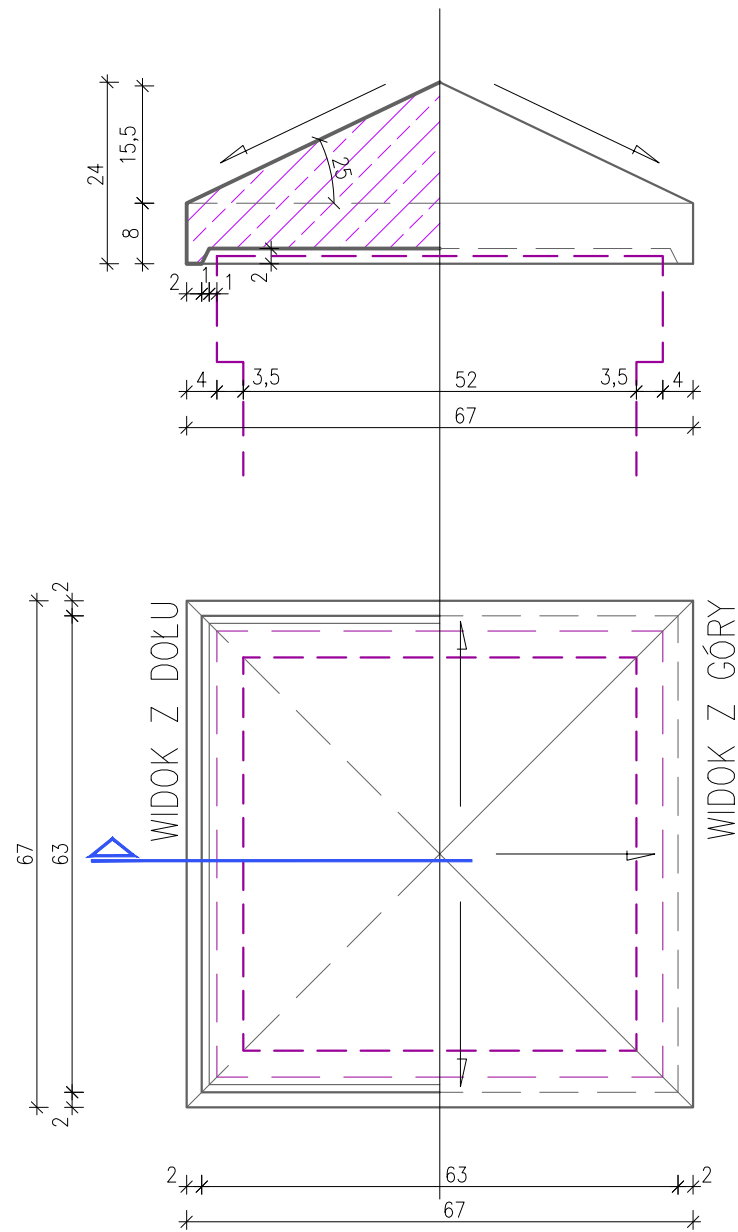

POKRYWA SŁUPA MURU /1:10

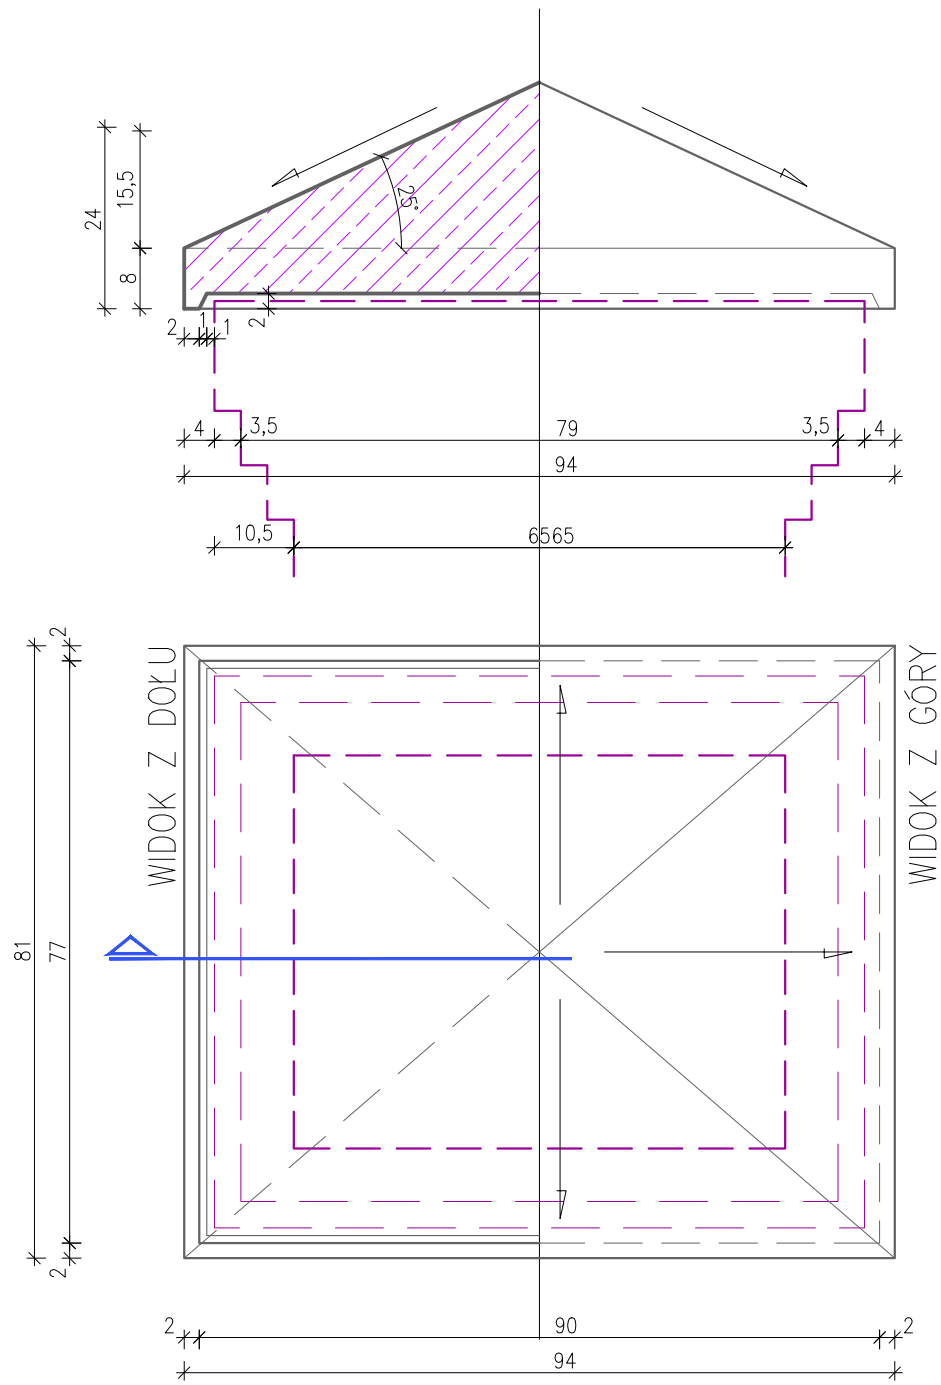

POKRYWA SŁUPA BRAMNEGO /1:10

BAMARBIURO PROJEKTOWE				"BAMAR" BIURO PROJEKTOWE 52-200 WYSOKA, UL. ŁAGODNA 27, TEL. KOM. 501-161-566 NIP: 916-125-95-41 REGON: 932727367			
STADIUM PROJEKTU: PROJEKT WYKONAWCZY				NAZWA DOKUMENTACJI:			
INWESTOR: Powiat Wrocławski				Projekt rozbudowy dróg powiatowych nr 1917D tj. ulicy Wilczyckiej w Kielczowie i ulicy Wrocławskiej w Wilczycach oraz nr 1922D, tj. ulicy Rzecznej w Kielczowie, gm. Długotęka.			
PROJEKTANT: mgr inż. arch. Józef Cempa	NR UPRAWNIEN: 98/92/UW 5/95 PSOZ	SPECJALNOŚĆ: ARCH. BUD.	PODPIS:	FORMAT:	NR RYSUNKU: 6	NAZWA RYSUNKU: ZASADY FORMOWANIA BETONOWYCH POKRYW SŁUPÓW I KURTYNY	
SPRAWDZAJĄCY: mgr inż. arch. Tomasz Cempa	NR UPRAWNIEN: 279/01/UW	SPECJALNOŚĆ: ARCH. BUD.	PODPIS:			NR UMOWY: ZP.273.12.2017.II.DT	
SPRAWDZAJĄCY: mgr inż. bud. Maria Śliwińska	NR UPRAWNIEN: 336/88/DUW	SPECJALNOŚĆ: KONSTR. BUD.	PODPIS:	SKALA: 1:10		BRANŻA: ARCHITEKTURA	EGZ.
ASYSTENT PROJEKTANTA: inż. arch. Ewa Michalska	NR UPRAWNIEN:		PODPIS:				