
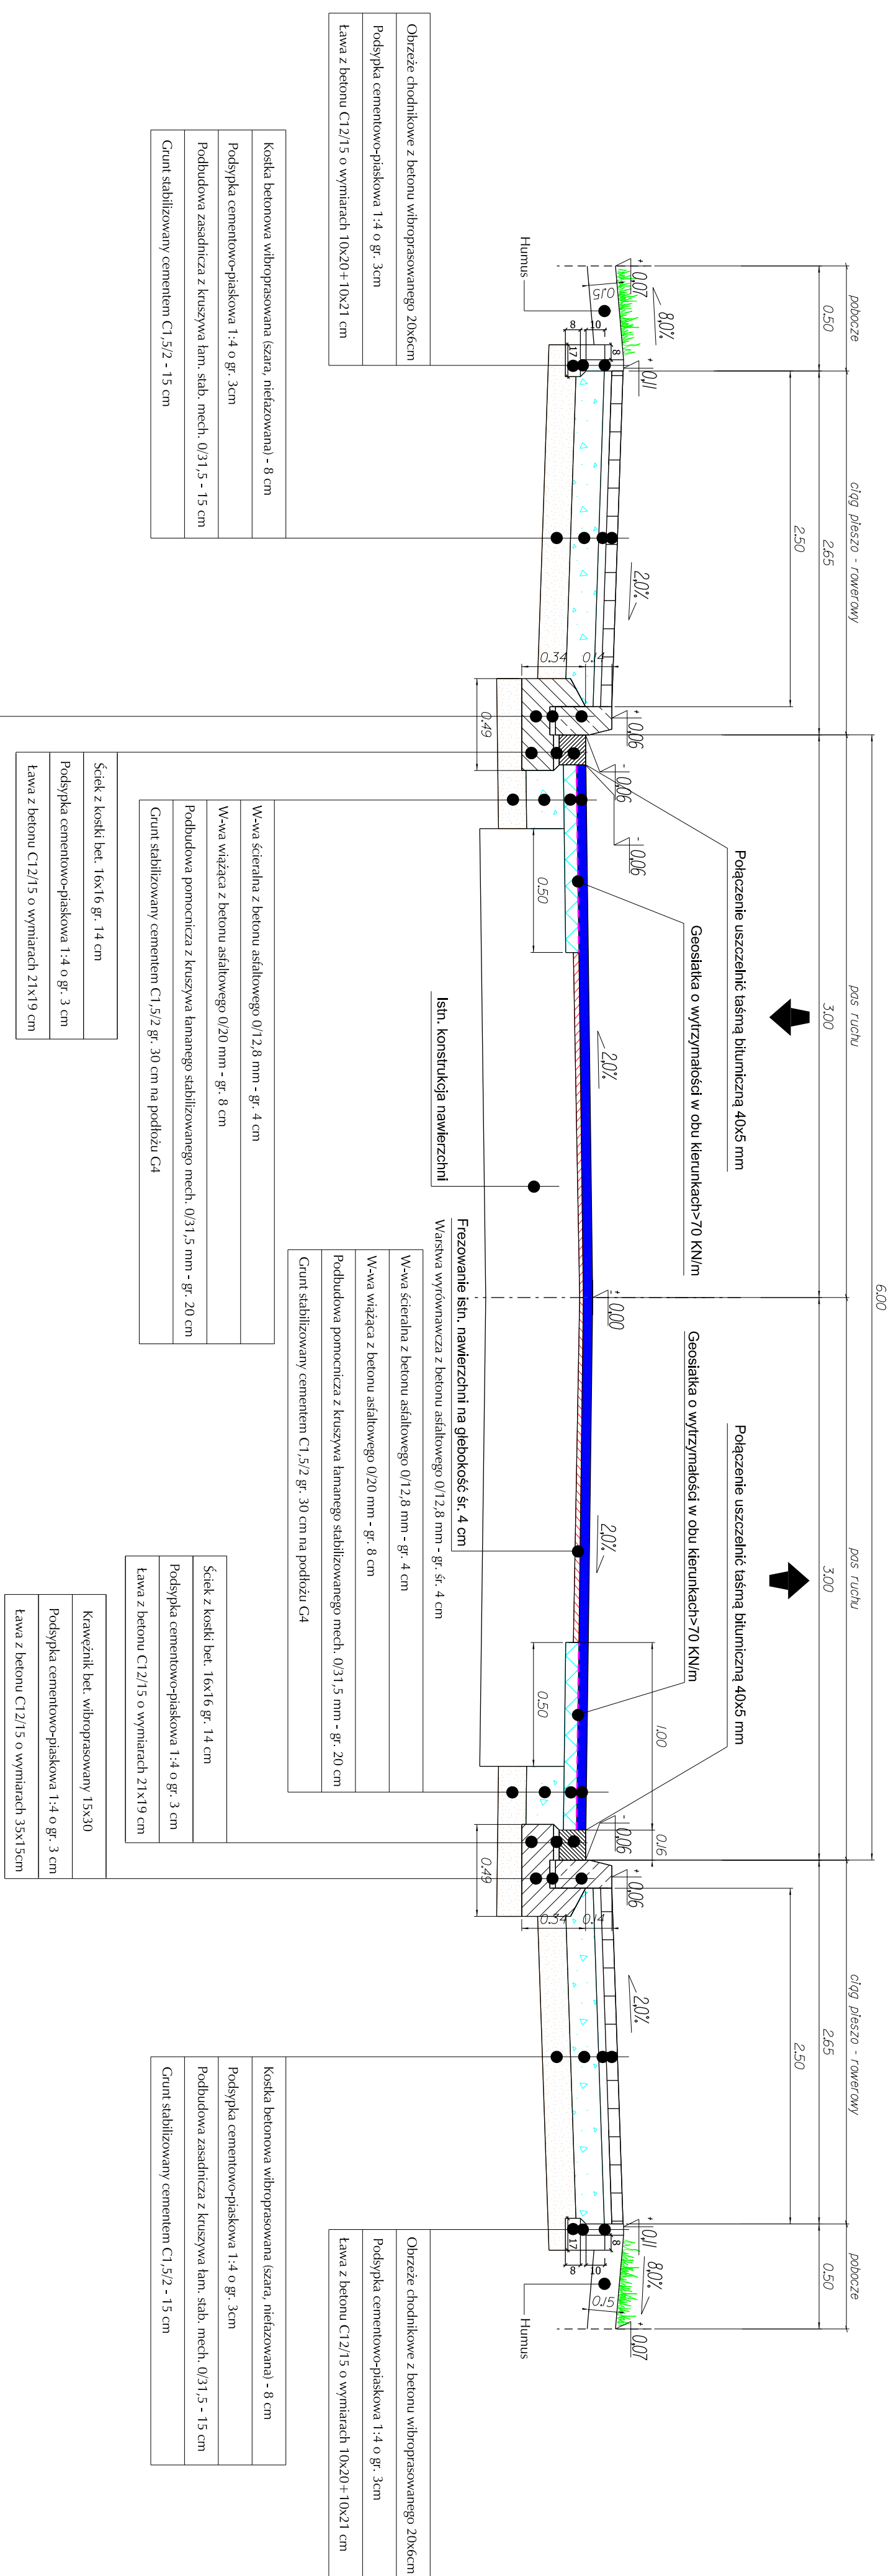
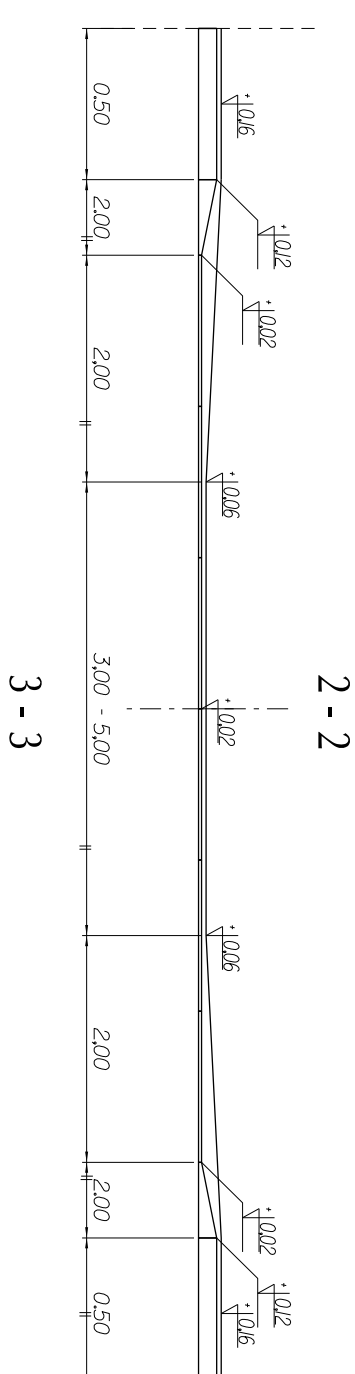


A - A

PRZEKRÓJ KONSTRUKCYJNY
(dobudowa nawierzchni drogi)
SKALA 1:25

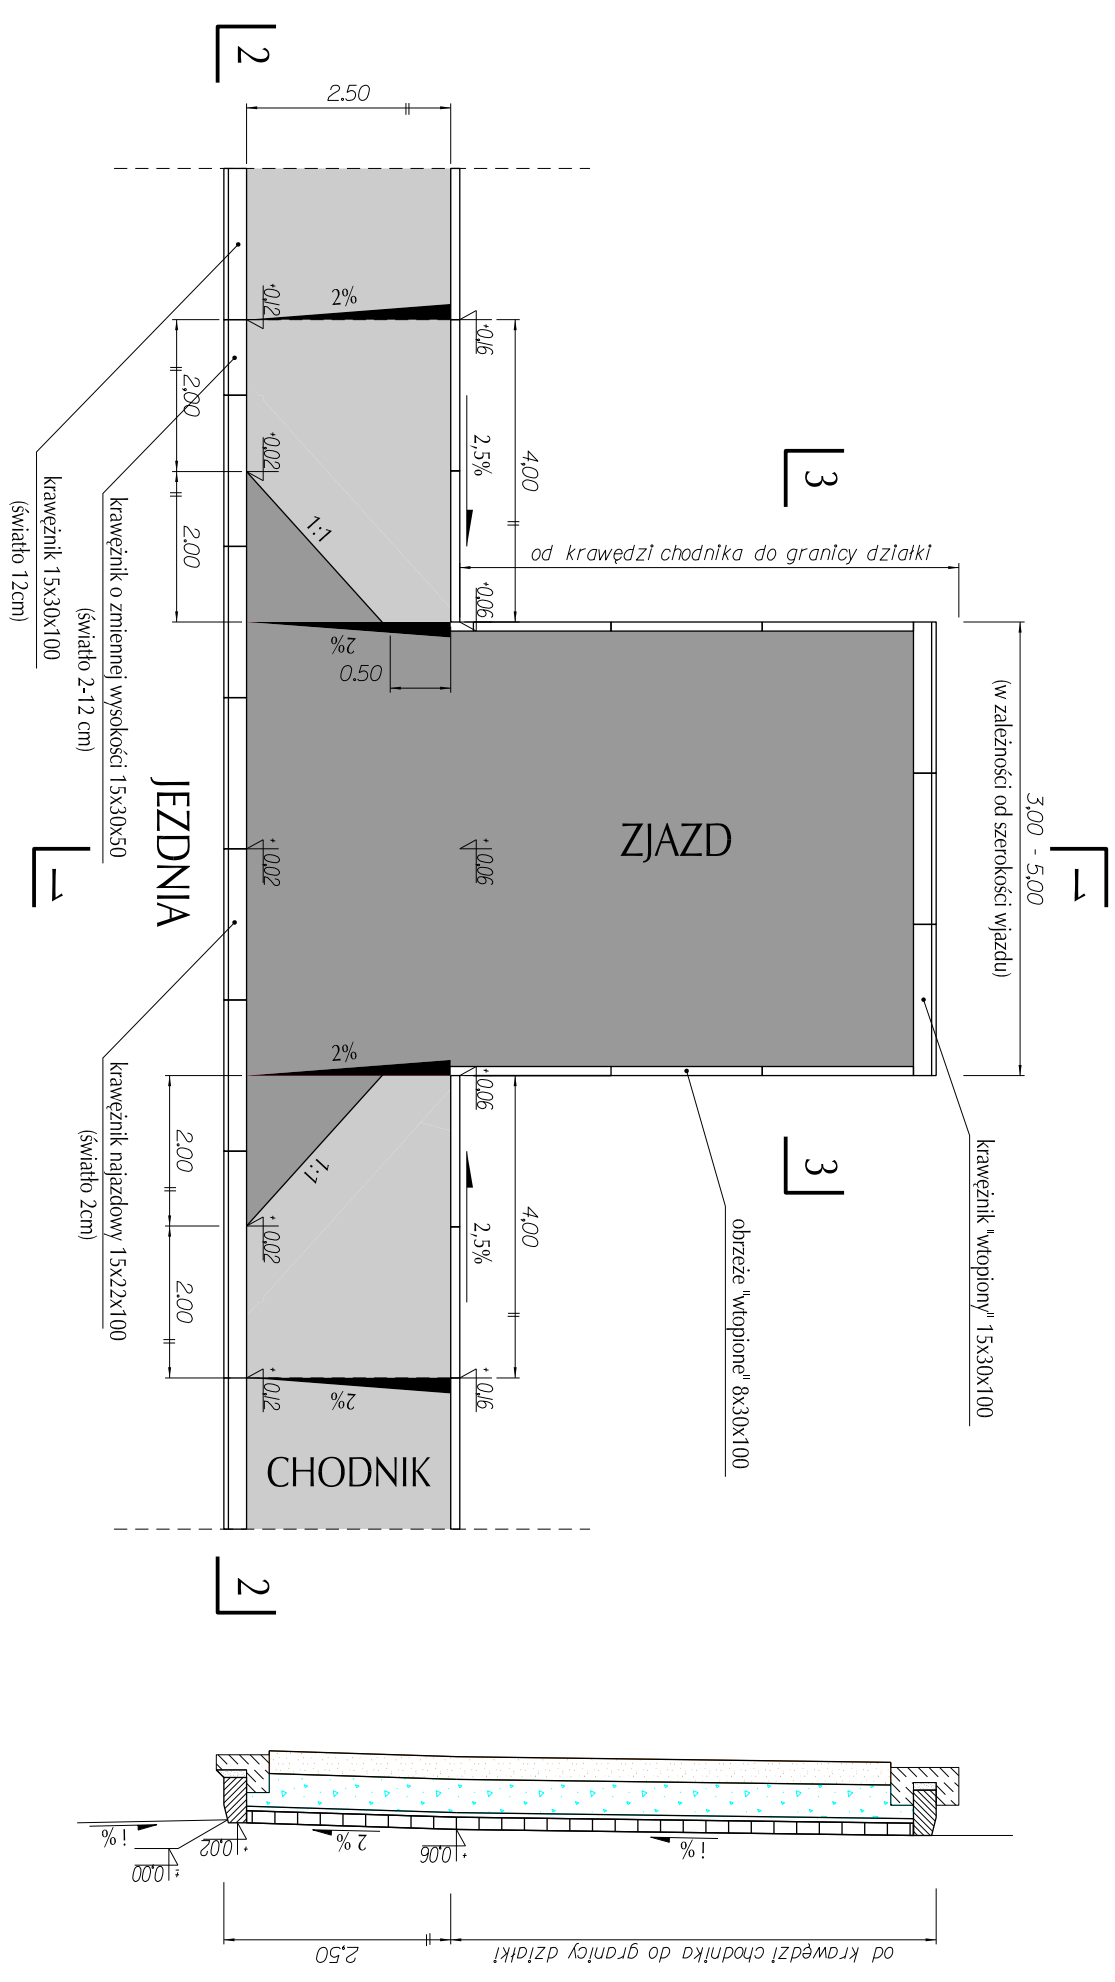

PRZEKROJ KONSTRUKCYJNY ZJAZDU INDYWIDUALNEGO
SKALA 1:50

[illegible]