C - C

PRZEKRÓJ KONSTRUKCYJNY
ZATOKA PARKINGOWA
SKALA 1:25

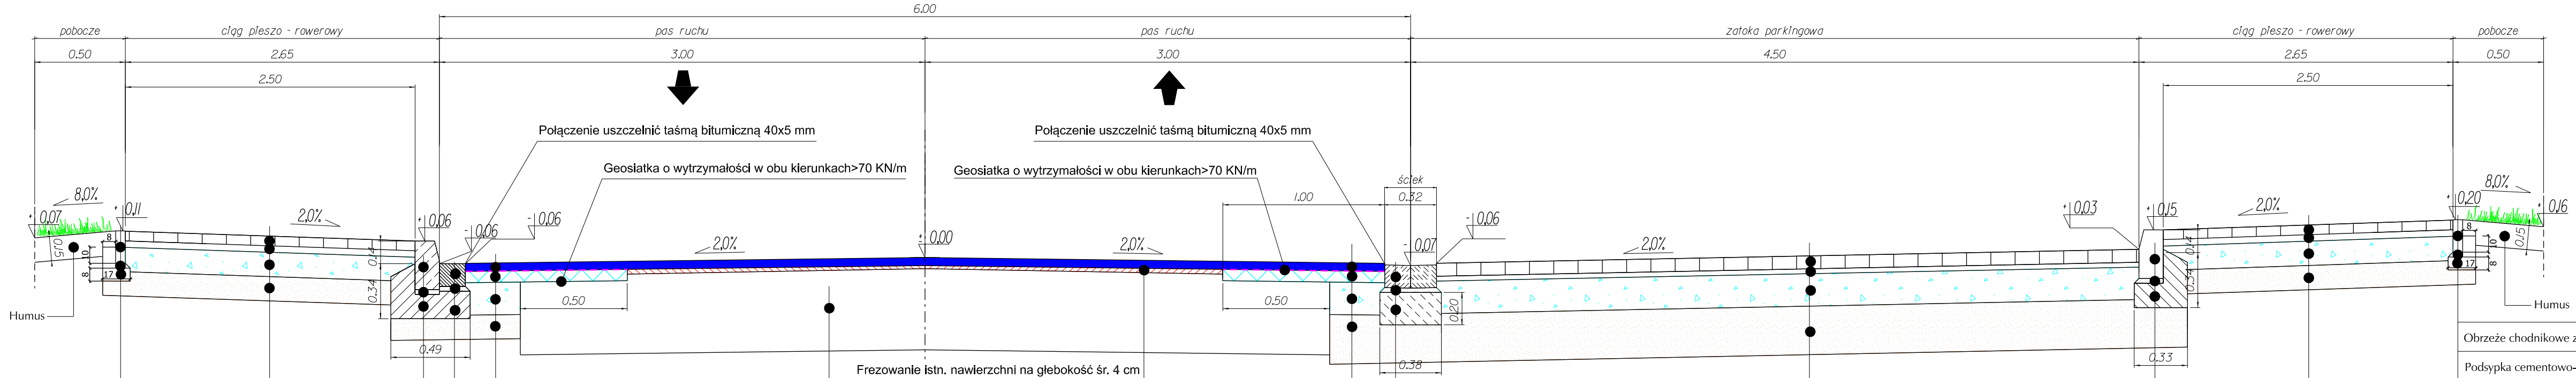

Obrzeże chodnikowe z betonu wibroprasowanego 20x6cm
Podsypka cementowo-piaskowa 1:4 o gr. 3cm
Ława z betonu C12/15 o wymiarach 10x20+10x21 cm

Kostka betonowa wibroprasowana (szara, niefazowana) - 8 cm
Podsypka cementowo-piaskowa 1:4 o gr. 3cm
Podbudowa zasadnicza z kruszywa łam. stab. mech. 0/31,5 - 15 cm
Grunt stabilizowany cementem C1,5/2 - 15 cm

Istn. konstrukcja nawierzchni

Frezowanie istn. nawierzchni na głębokość śr. 4 cm
Warstwa wyrównawcza z betonu asfaltowego 0/12,8 mm - gr. śr. 4 cm
W-wa ścieralna z betonu asfaltowego 0/12,8 mm - gr. 4 cm
W-wa wiążąca z betonu asfaltowego 0/20 mm - gr. 8 cm
Podbudowa pomocnicza z kruszywa łamanego stabilizowanego mech. 0/31,5 mm - gr. 20 cm
Grunt stabilizowany cementem C1,5/2 gr. 30 cm na podłożu G4

W-wa ścieralna z betonu asfaltowego 0/12,8 mm - gr. 4 cm
W-wa wiążąca z betonu asfaltowego 0/20 mm - gr. 8 cm
Podbudowa pomocnicza z kruszywa łamanego stabilizowanego mech. 0/31,5 mm - gr. 20 cm
Grunt stabilizowany cementem C1,5/2 gr. 30 cm na podłożu G4

Ścież z kostki bet. 16x16 gr. 14 cm
Podsypka cementowo-piaskowa 1:4 o gr. 3 cm
Ława z betonu C12/15 o wymiarach 21x19 cm

Krawężnik bet. wibroprasowany 15x30
Podsypka cementowo-piaskowa 1:4 o gr. 3 cm
Ława z betonu C12/15 o wymiarach 35x15cm

Ścież z kostki bet. 16x16 gr. 14 cm
Podsypka cementowo-piaskowa 1:4 o gr. 3 cm
Ława z betonu C12/15 o wymiarach 20x38 cm

Kostka betonowa wibroprasowana (szara) - 8 cm
Podsypka cementowo-piaskowa 1:4 o gr. 3cm
Podbudowa zasadnicza z kruszywa łam. stab. mech. 0/31,5 - 20 cm
Grunt stabilizowany cementem C1,5/2 gr. 30 cm na podłożu G4

Krawężnik bet. wibroprasowany 15x30
Podsypka cementowo-piaskowa 1:4 o gr. 3 cm
Ława z betonu C12/15 o wymiarach 35x15cm

Kostka betonowa wibroprasowana (szara, niefazowana) - 8 cm
Podsypka cementowo-piaskowa 1:4 o gr. 3cm
Podbudowa zasadnicza z kruszywa łam. stab. mech. 0/31,5 - 15 cm
Grunt stabilizowany cementem C1,5/2 - 15 cm

Obrzeże chodnikowe z betonu wibroprasowanego 20x6cm
Podsypka cementowo-piaskowa 1:4 o gr. 3cm
Ława z betonu C12/15 o wymiarach 10x20+10x21 cm

BAMAR BIURO PROJEKTOWE

"BAMAR" BIURO PROJEKTOWE
52-200 WIŚNIOWA, UL. ŁĄCZKOWA 27, TEL. KOM. 501-161-566
NIP: 916-125-95-41 REGON: 932727367

STADIUM PROJEKTU: PROJEKT WYKONAWCZY

INWESTOR: Powiat Wrocławski

NAZWA DOKUMENTACJI: Projekt rozbudowy dróg powiatowych nr 1917D tj. ulicy Wilczyckiej w Kiełczowie i ulicy Wrocławskiej w Wilczycach oraz nr 1922D, tj. ulicy Rzecznej w Kiełczowie, gm. Długołęka.

PROJEKTANT: mgr inż. Marek Bacała	NR UPRAWNIEŃ: 2/DOŚ/03	SPECJALNOŚĆ: KONSTR. BUD.	PODPIS:
SPRAWDZAJĄCY: mgr inż. Przemysław Woch	NR UPRAWNIEŃ: 288/DOŚ/12	SPECJALNOŚĆ: DROGI	PODPIS:

FORMAT: | NR RYSUNKU: 4.3 | NAZWA RYSUNKU: Przekroje konstrukcyjne

NR UMOWY: ZP.273.12.2017.IŁ.DT

SKALA: 1:25 | BRANŻA: DROGI | EGZ.