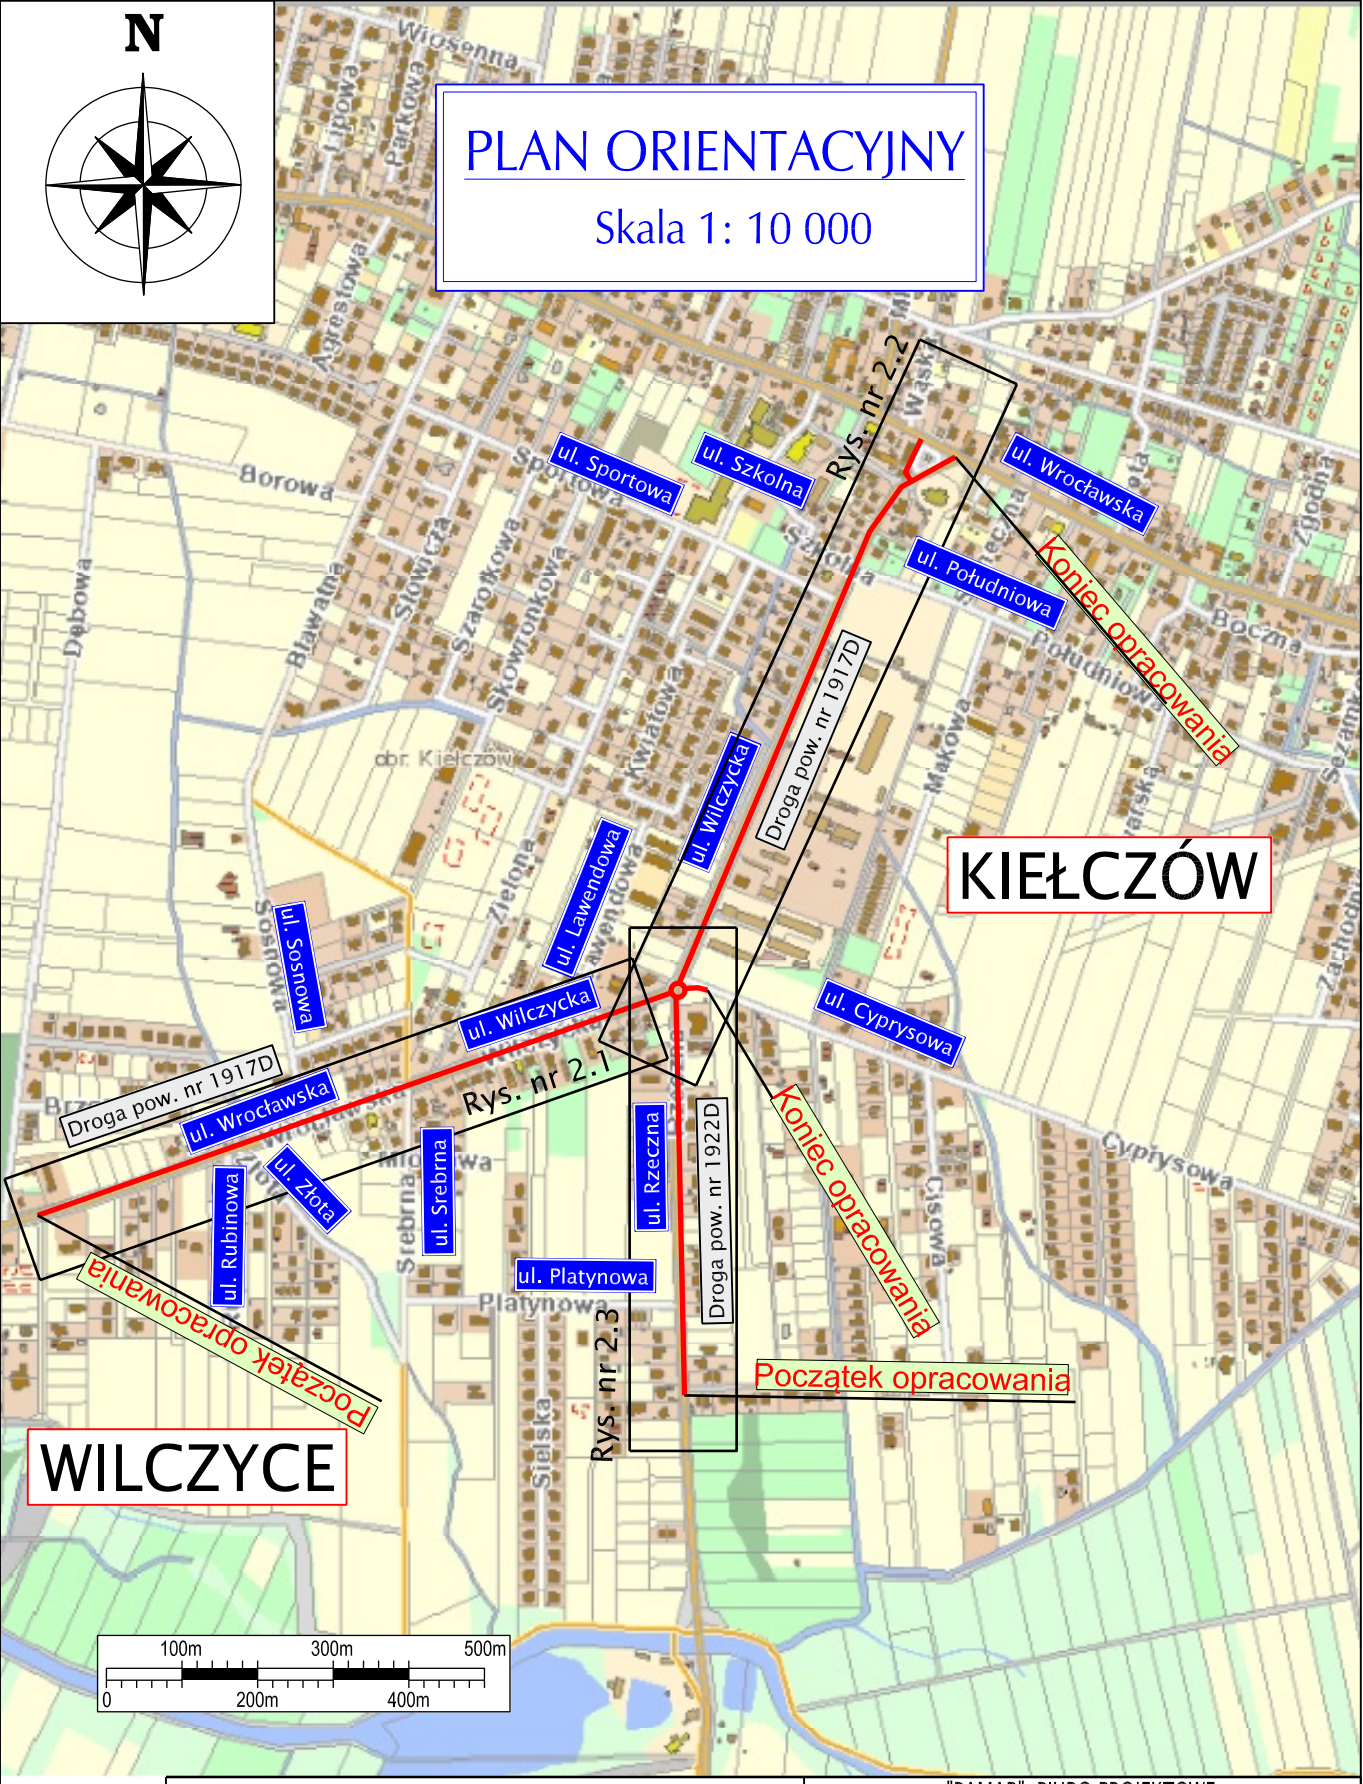

BAMAR BIURO PROJEKTOWE

"BAMAR" BIURO PROJEKTOWE
52-200 WYSOKA, UL. ŁAGODNA 27, TEL. KOM. 501-161-566
NIP: 916-125-95-41 REGON: 932727367

STADIUM PROJEKTU: PROJEKT WYKONAWCZY			
INWESTOR: Powiat Wrocławski			
PROJEKTANT: mgr inż. Marek Bacała	NR UPRAWNIEŃ: 2/DOŚ/03	SPECJALNOŚĆ: KONSTR. BUD.	PODPIS:
SPRAWDZAJĄCY: mgr inż. Przemysław Woch	NR UPRAWNIEŃ: 288/DOŚ/12	SPECJALNOŚĆ: DROGI	PODPIS:

NAZWA DOKUMENTACJI:
Projekt rozbudowy dróg powiatowych nr 1917D tj. ulicy Wilczyckiej w Kiełczowie i ulicy Wrocławskiej w Wilczycach oraz nr 1922D, tj. ulicy Rzecznej w Kiełczowie, gm. Długołęka.

FORMAT:	NR RYSUNKU: 1	NAZWA RYSUNKU: Plan orientacyjny	
		NR UMOWY: ZP.273.12.2017.II.DT	
SKALA: 1:10 000		BRANŻA: DROGI	EGZ.