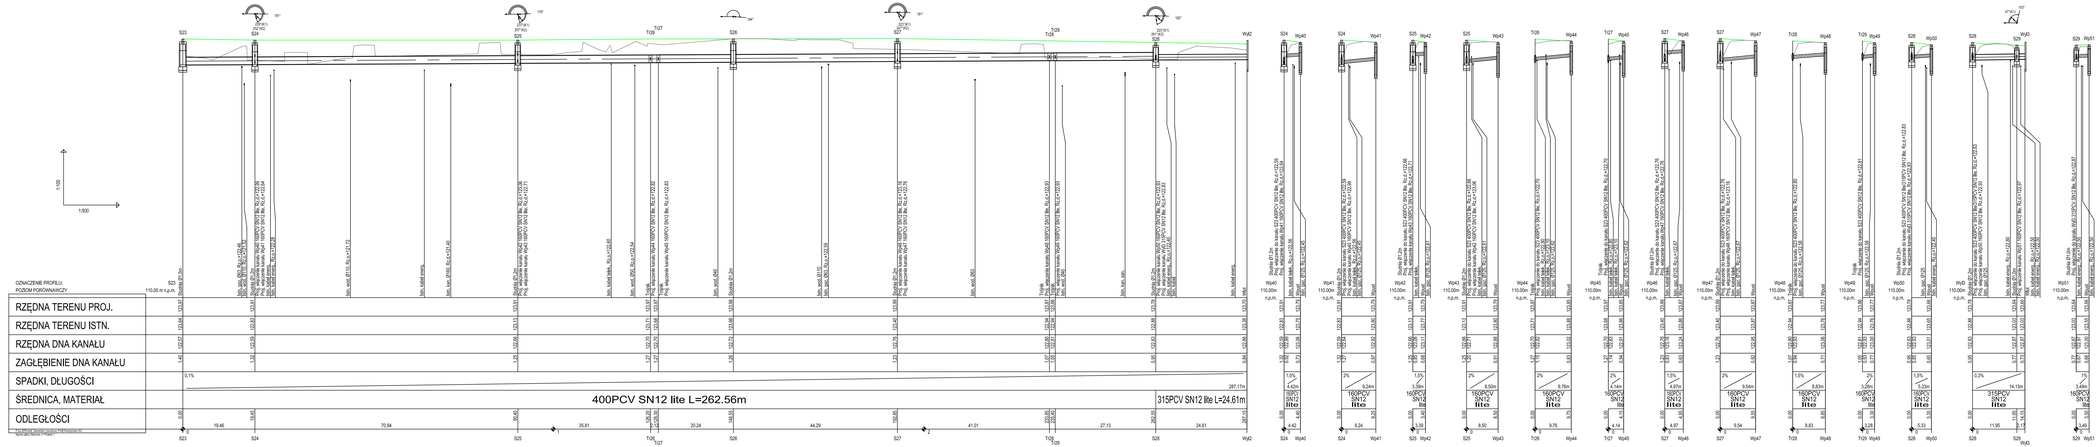

BAMAR	BIURO PROJEKTOWE
STADIUM PROJEKTU	PROJEKT WYKONAWCZY
BRANŻA	Powiat Wrocławski
OPRACOWAŁ	mgr inż. Igor Zamirski
NR UPRAWNIEŃ	2/65/2005/DS
SPRAWDZIŁ	SANITARNA
NR UPRAWNIEŃ	
SPRAWDZIŁ	

"BAMAR" BIURO PROJEKTOWE
53-206 WROCŁAW, UL. TN. KOK 59/1/U-388
NIP 916-125-05-40 REGON 020703967

Projekt rozbudowy dróg powiatowych nr 1917D, ul. Wrocławska w Wilczycach oraz nr 1912D, ul. Wrocławska w Wilczycach oraz nr 1912D, ul. ulica Rzeczna w Kiełczowie, gm. Długołęka.

OBIEKT	Profil kanalizacji deszczowej
NR RYSUNKU	2.1
NR UMOWY	ZP.272.12.2017.AJT
SKALA	-
BRANŻA	SANITARNA
DATA OPRACOWANIA	XII.