
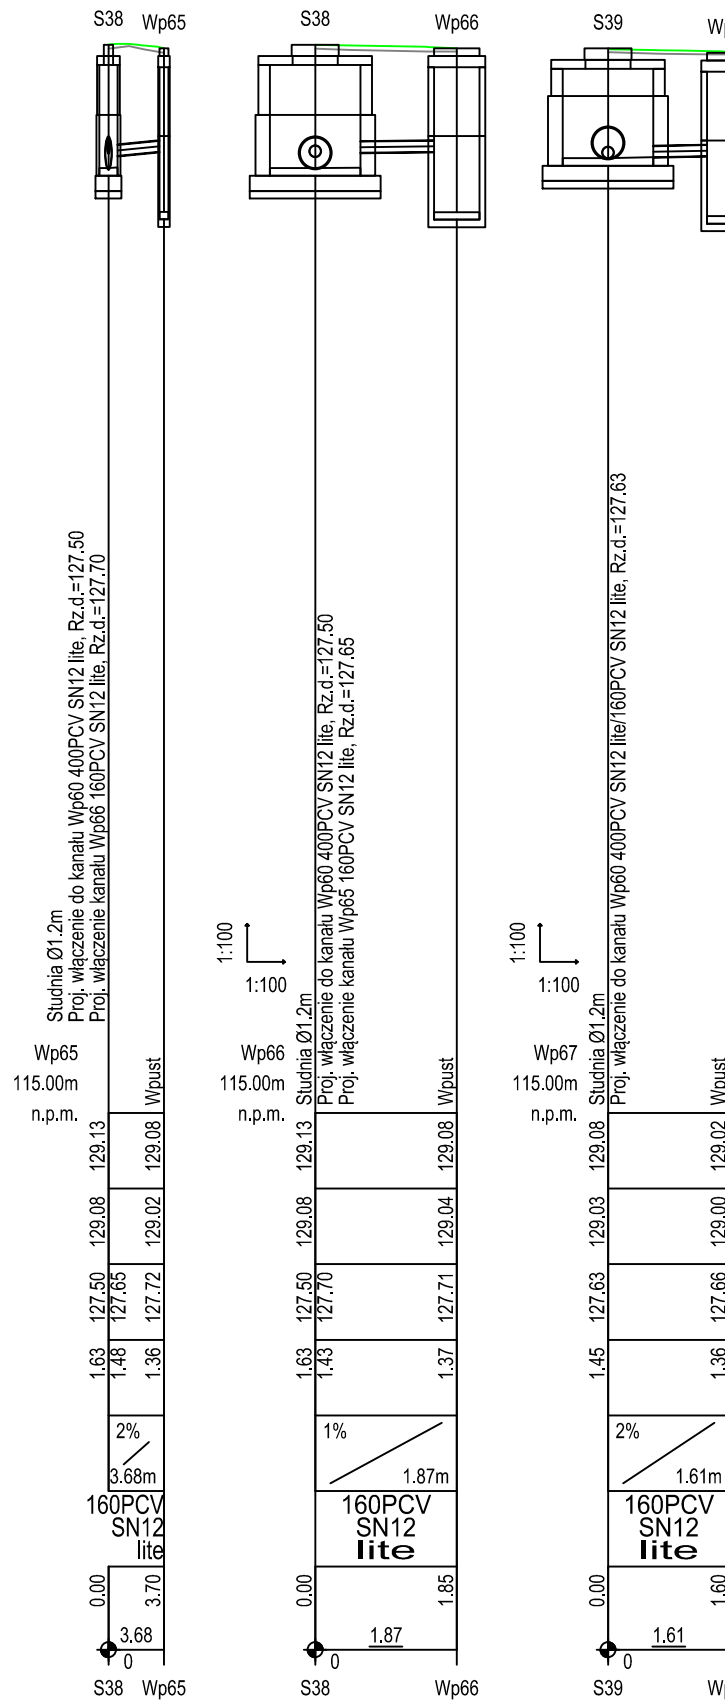
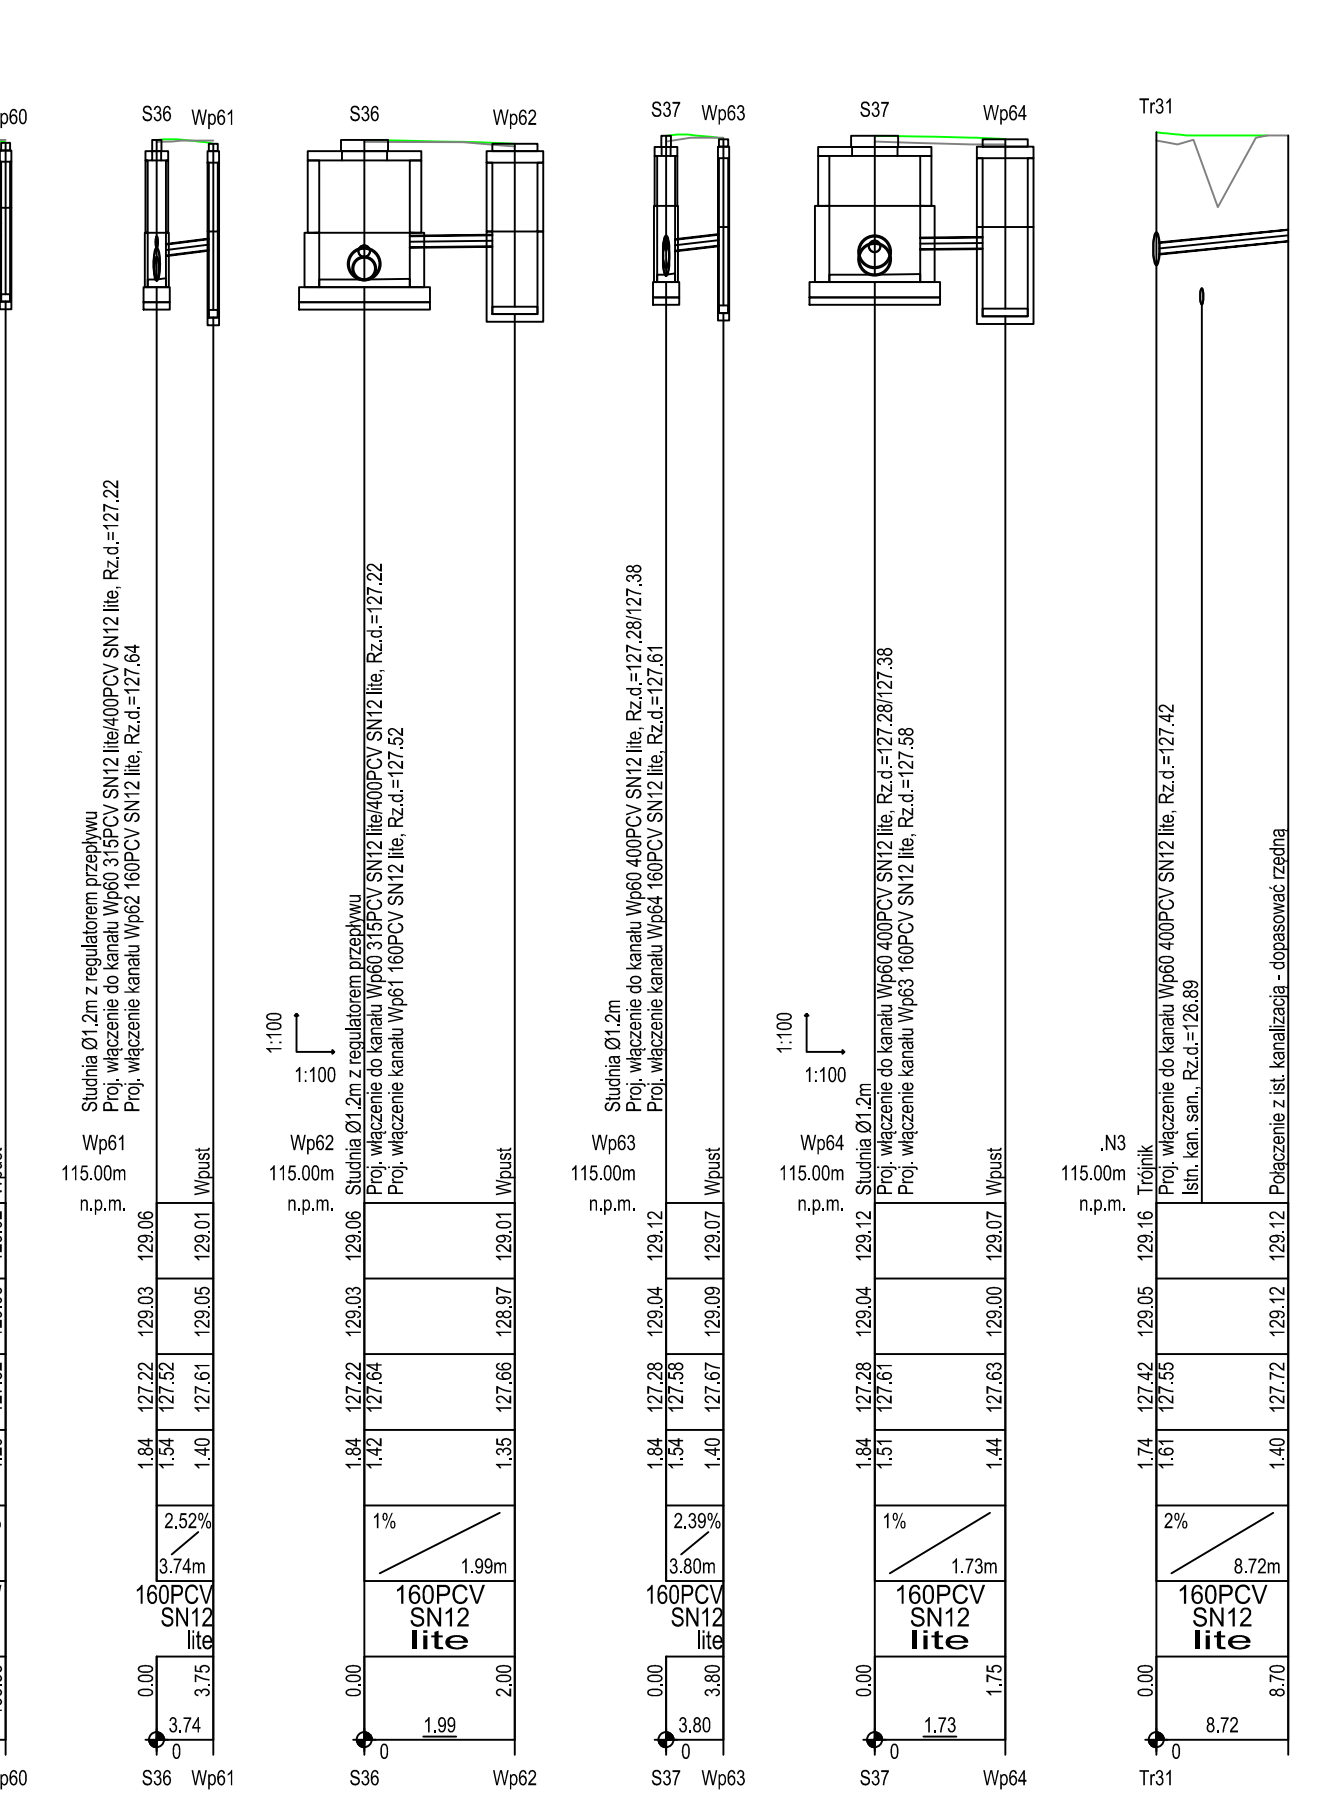
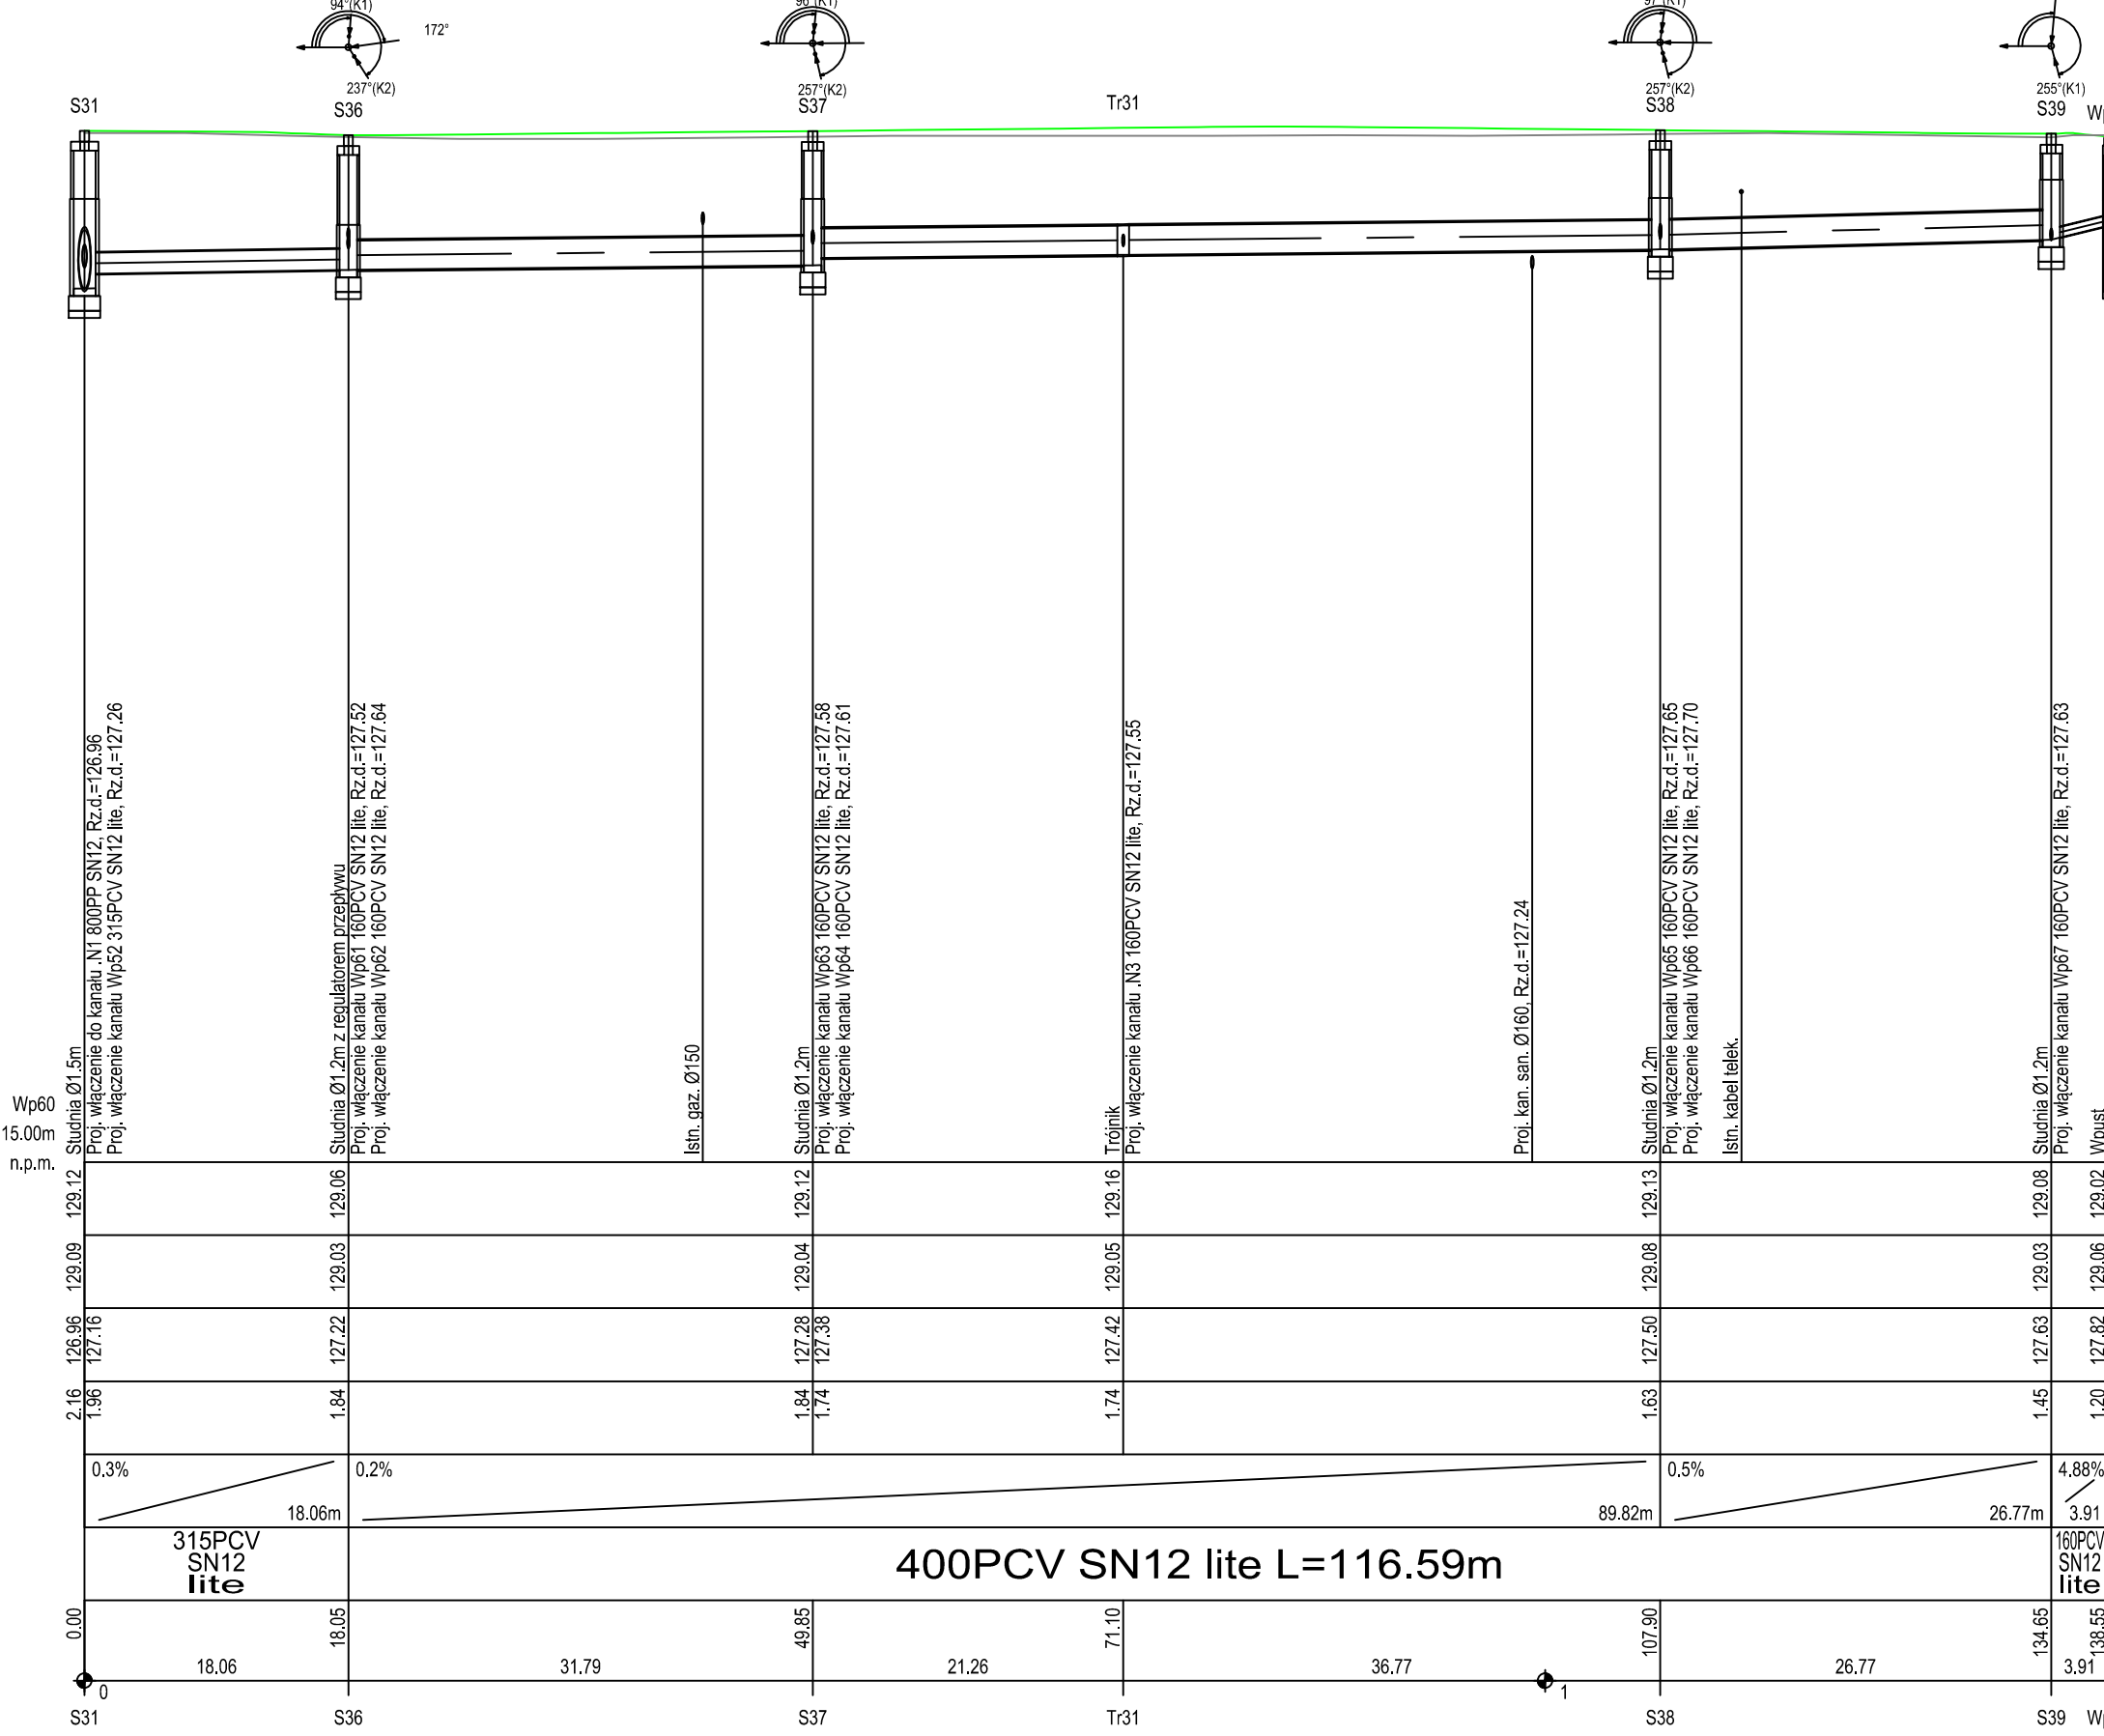
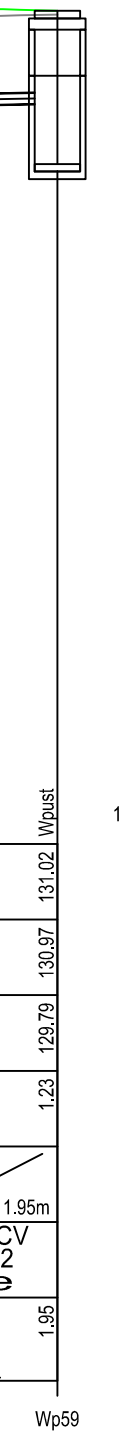
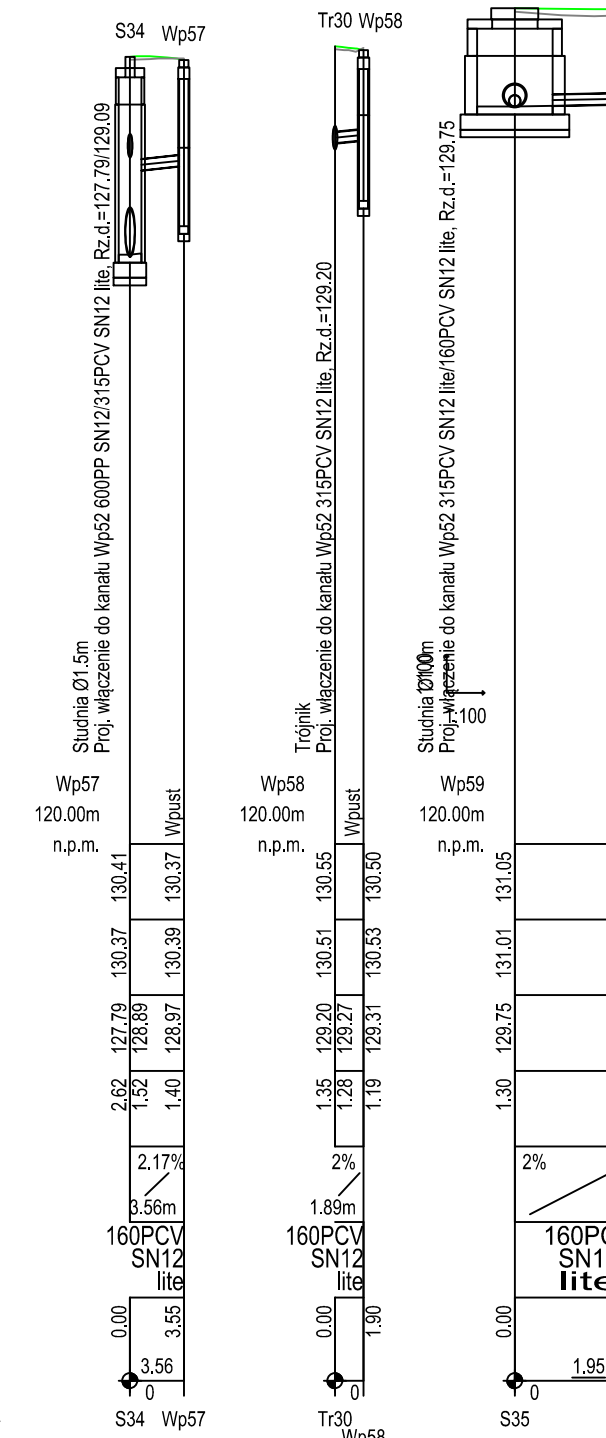
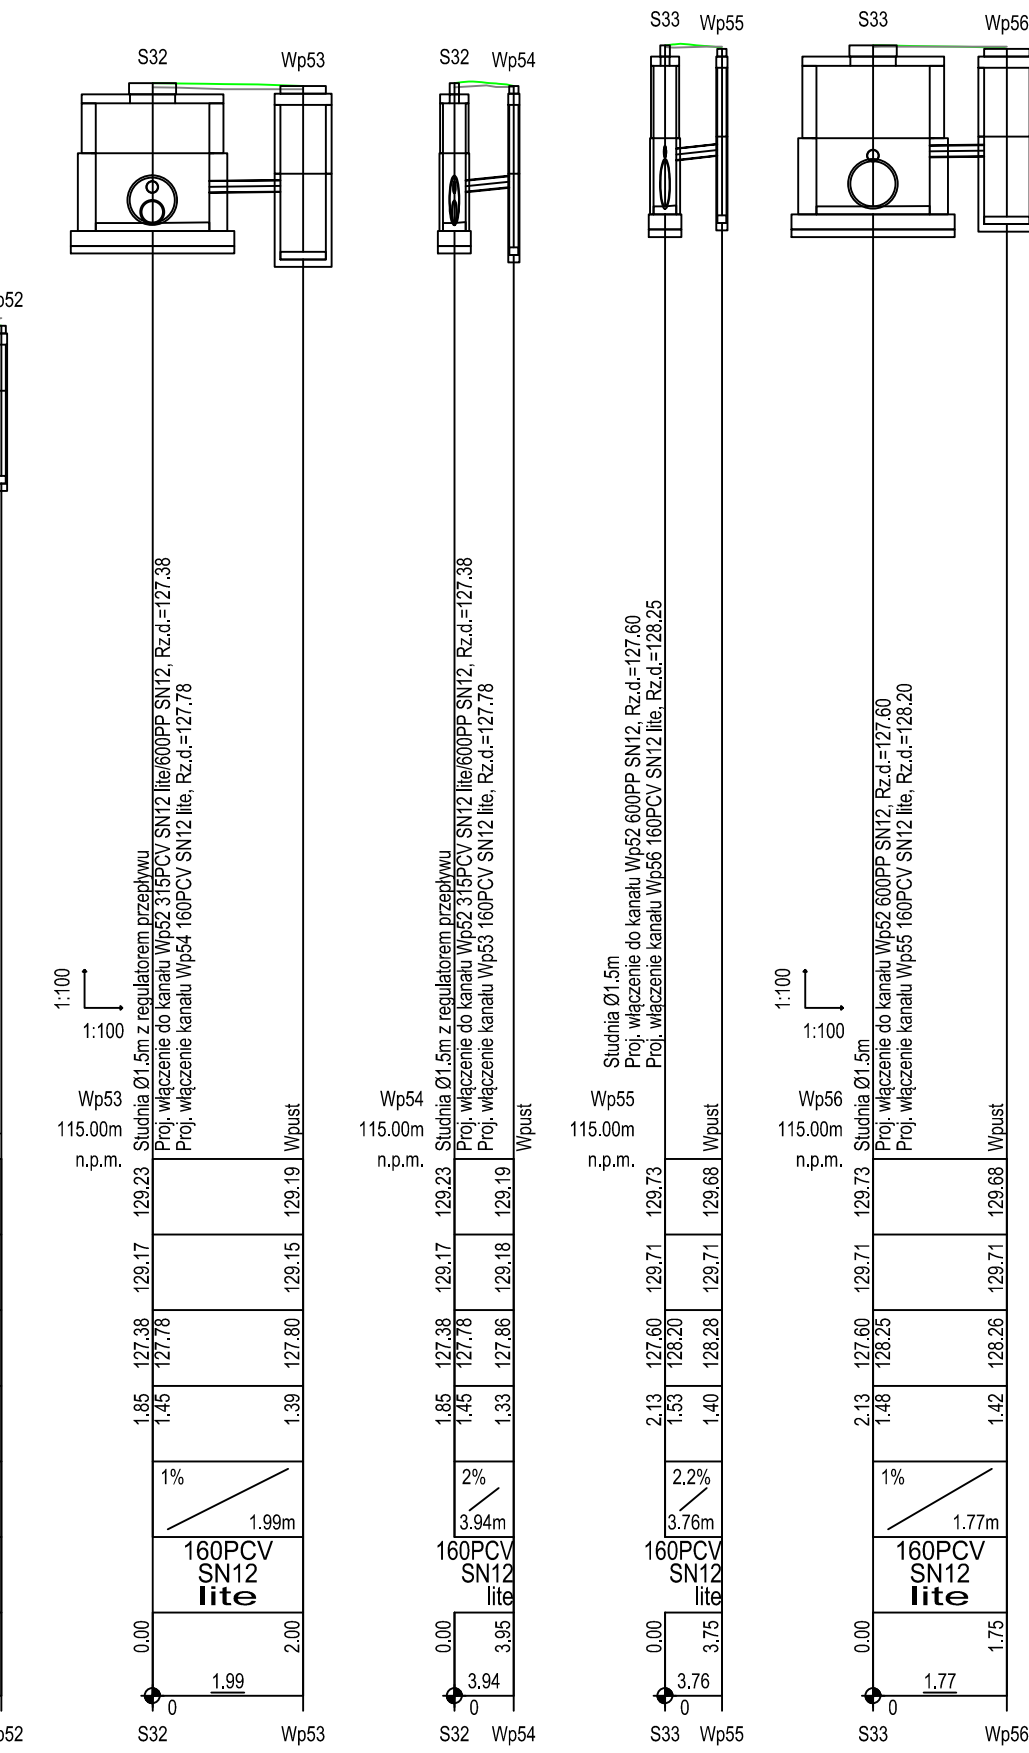


OZNACZENIE PROFILU:
POZIOM PORÓWNAWCZY

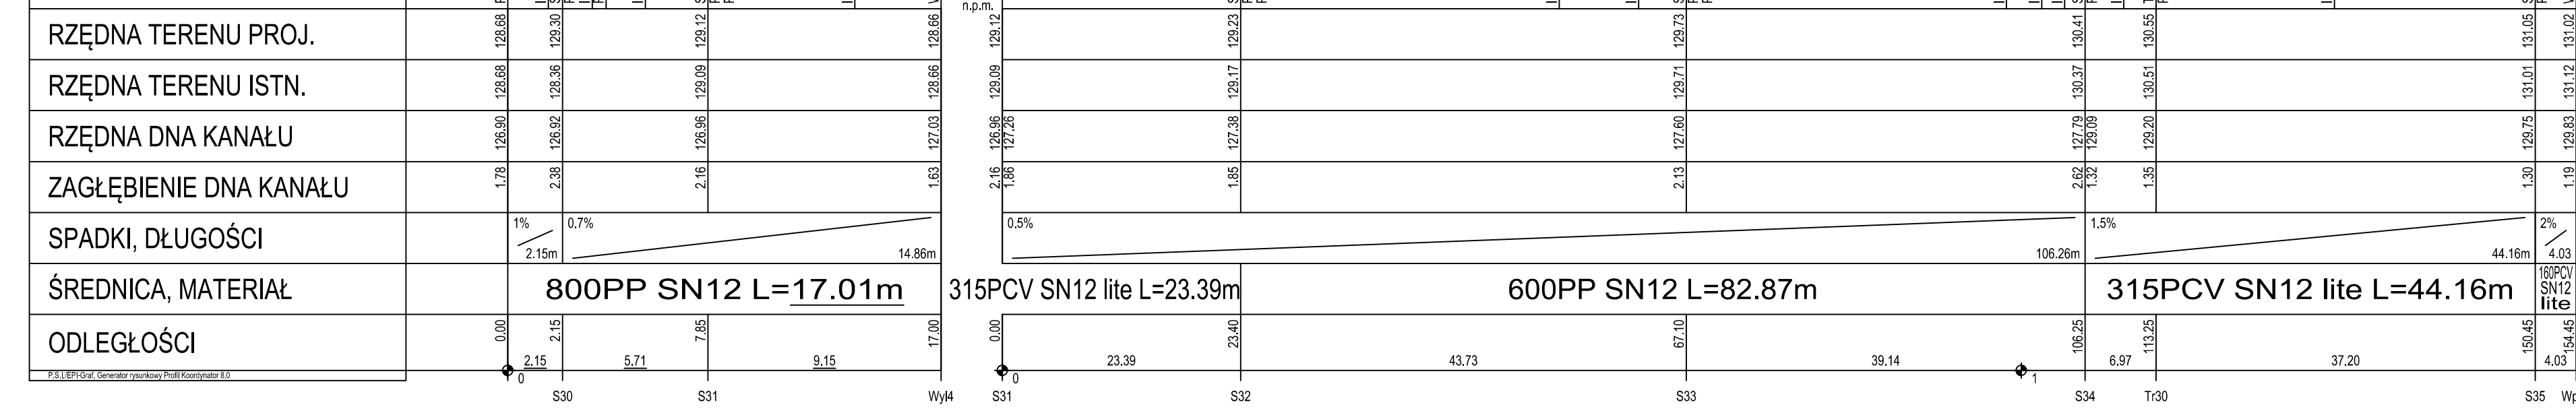

BAMAR BIURO PROJEKTOWE				"BAMAR" BIURO PROJEKTOWE			
PROJEKT WYKONAWCZY				52-200 WYSOKA, UL. ŁĄKOWA 27, TEL. KOM. 501-161-566			
INWESTOR:				Powiat Wrocławski			
mgr inż. Igor Zamirski				Projekt rozbudowy dróg powiatowych nr 1917D			
				tj. ulicy Wilczyckiej w Kiełczowie i ulicy Wrocławskiej			
				w Kiełczowie, gm. Długoleka.			
nr uprawnień		specjalność		format		nazwa rysunku	
263/005/08		SANTARNA		A3		Profil kanalizacji deszczowej	
nr uprawnień		specjalność		format		nazwa rysunku	
skala		branża		data		nazwa rysunku	
2.3		SANTARNA		2023.12.2017.01.01			