
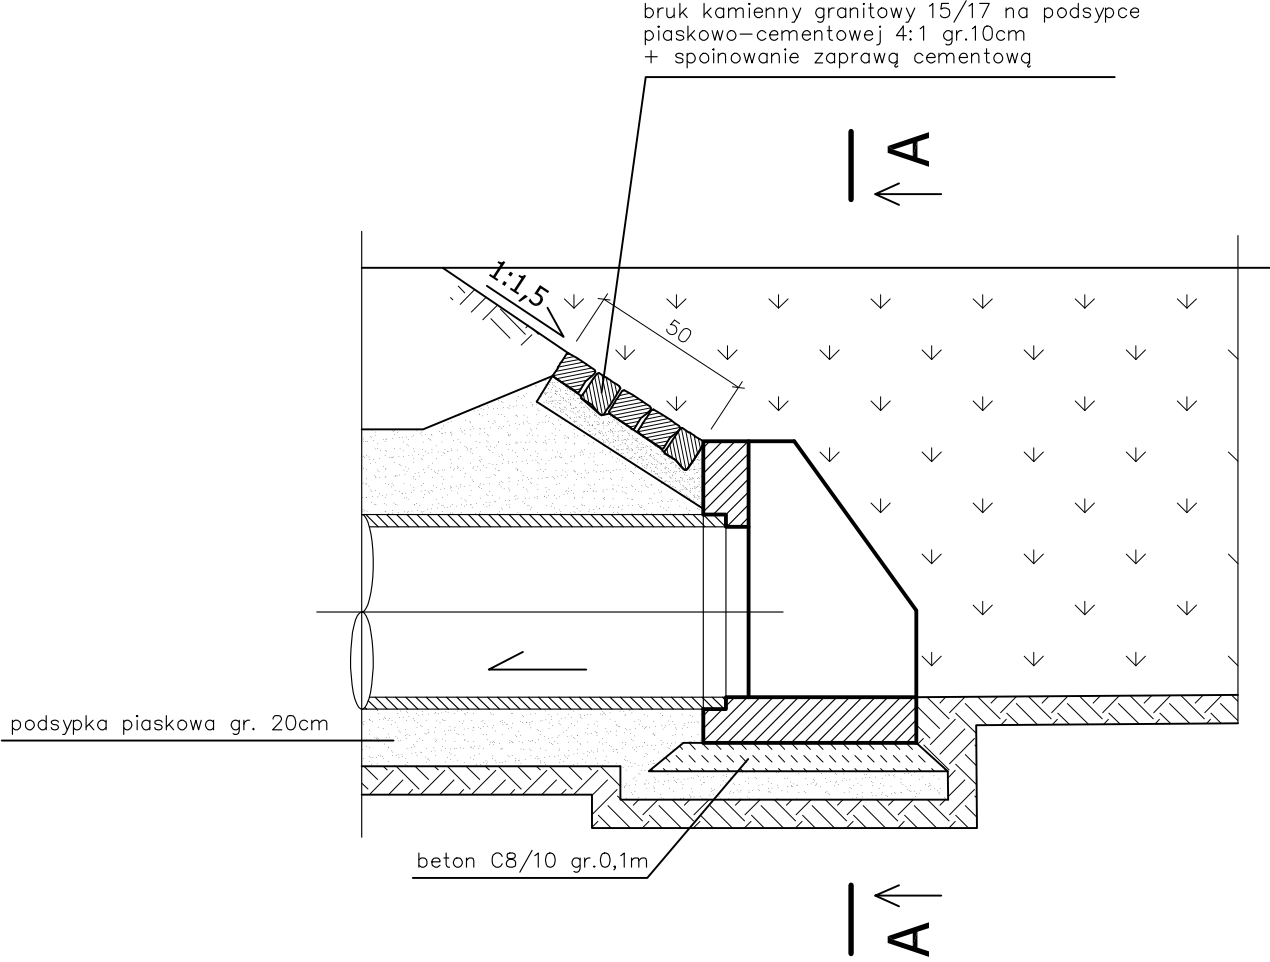


Przekrój A-A

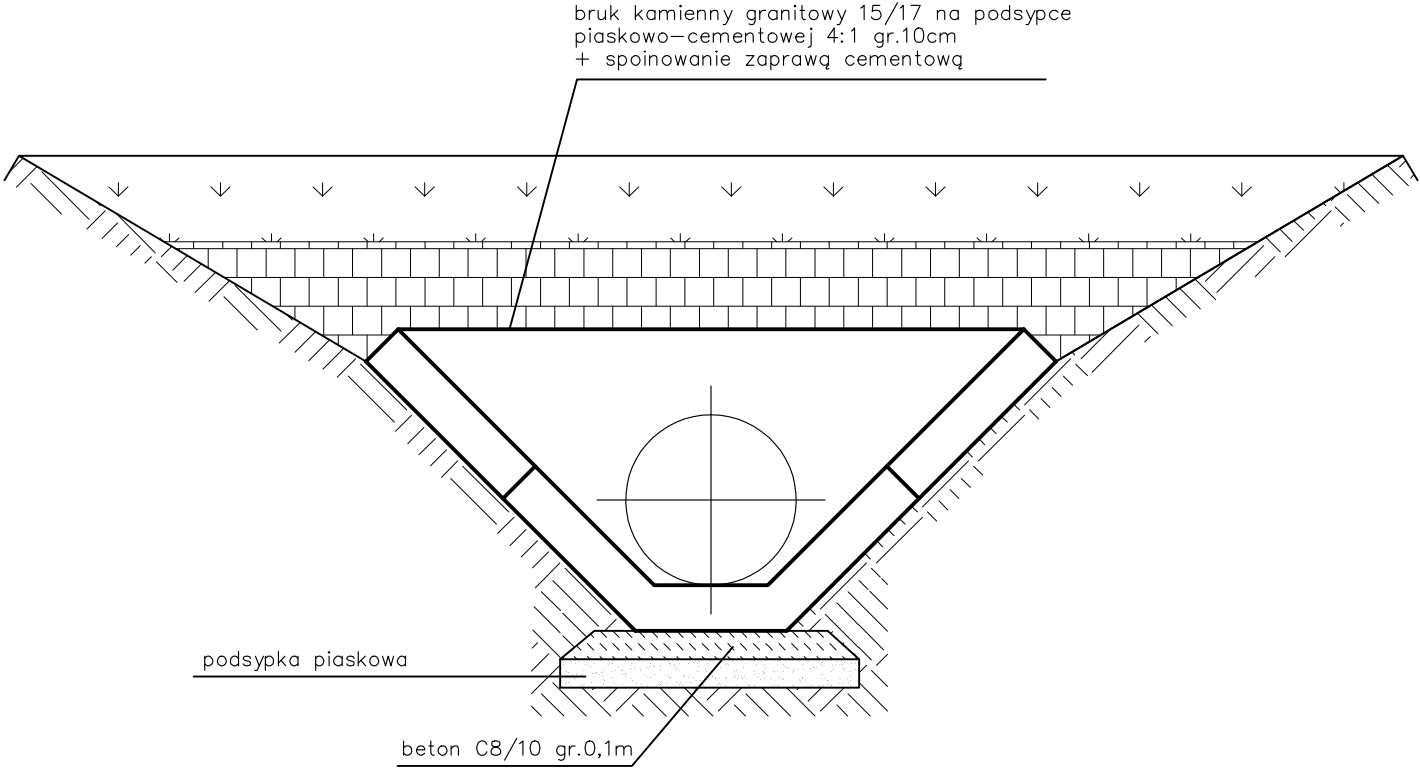

<div>BAMAR</div> BIURO PROJEKTOWE				<div>"BAMAR" BIURO PROJEKTOWE</div> <div>52-200 WYSOKA, UL. ŁAGODNA 27, TEL. KOM. 501-161-566</div> <div>NIP: 916-125-95-41 REGON: 932727367</div>		
STADIUM PROJEKTU: PROJEKT WYKONAWCZY				NAZWA DOKUMENTACJI: Projekt rozbudowy dróg powiatowych nr 1917D tj. ulicy Wilczyckiej w Kielczowie i ulicy Wrocławskiej w Wilczycach oraz nr 1922D, tj. ulicy Rzecznej w Kielczowie, gm. Długoleka.		
INWESTOR: Powiat Wrocławski						
PROJEKTANT:		NR UPRAWNIENI:	SPECJALNOŚĆ:			
mgr inż. Igor Zamirski		263/DOŚ/08	sanitarna			
SPRAWDZAJĄCY :		NR UPRAWNIENI:	SPECJALNOŚĆ:	PODPIS:	FORMAT:	NR RYSUNKU:
					3.1	NAZWA RYSUNKU:
						NR UMOWY:
					SKALA:	BRANŻA:
					-	sanitarna
						EGZ.