


PRZEKRÓJ POPRZECZNY
WYKOPU DLA KANAŁÓW

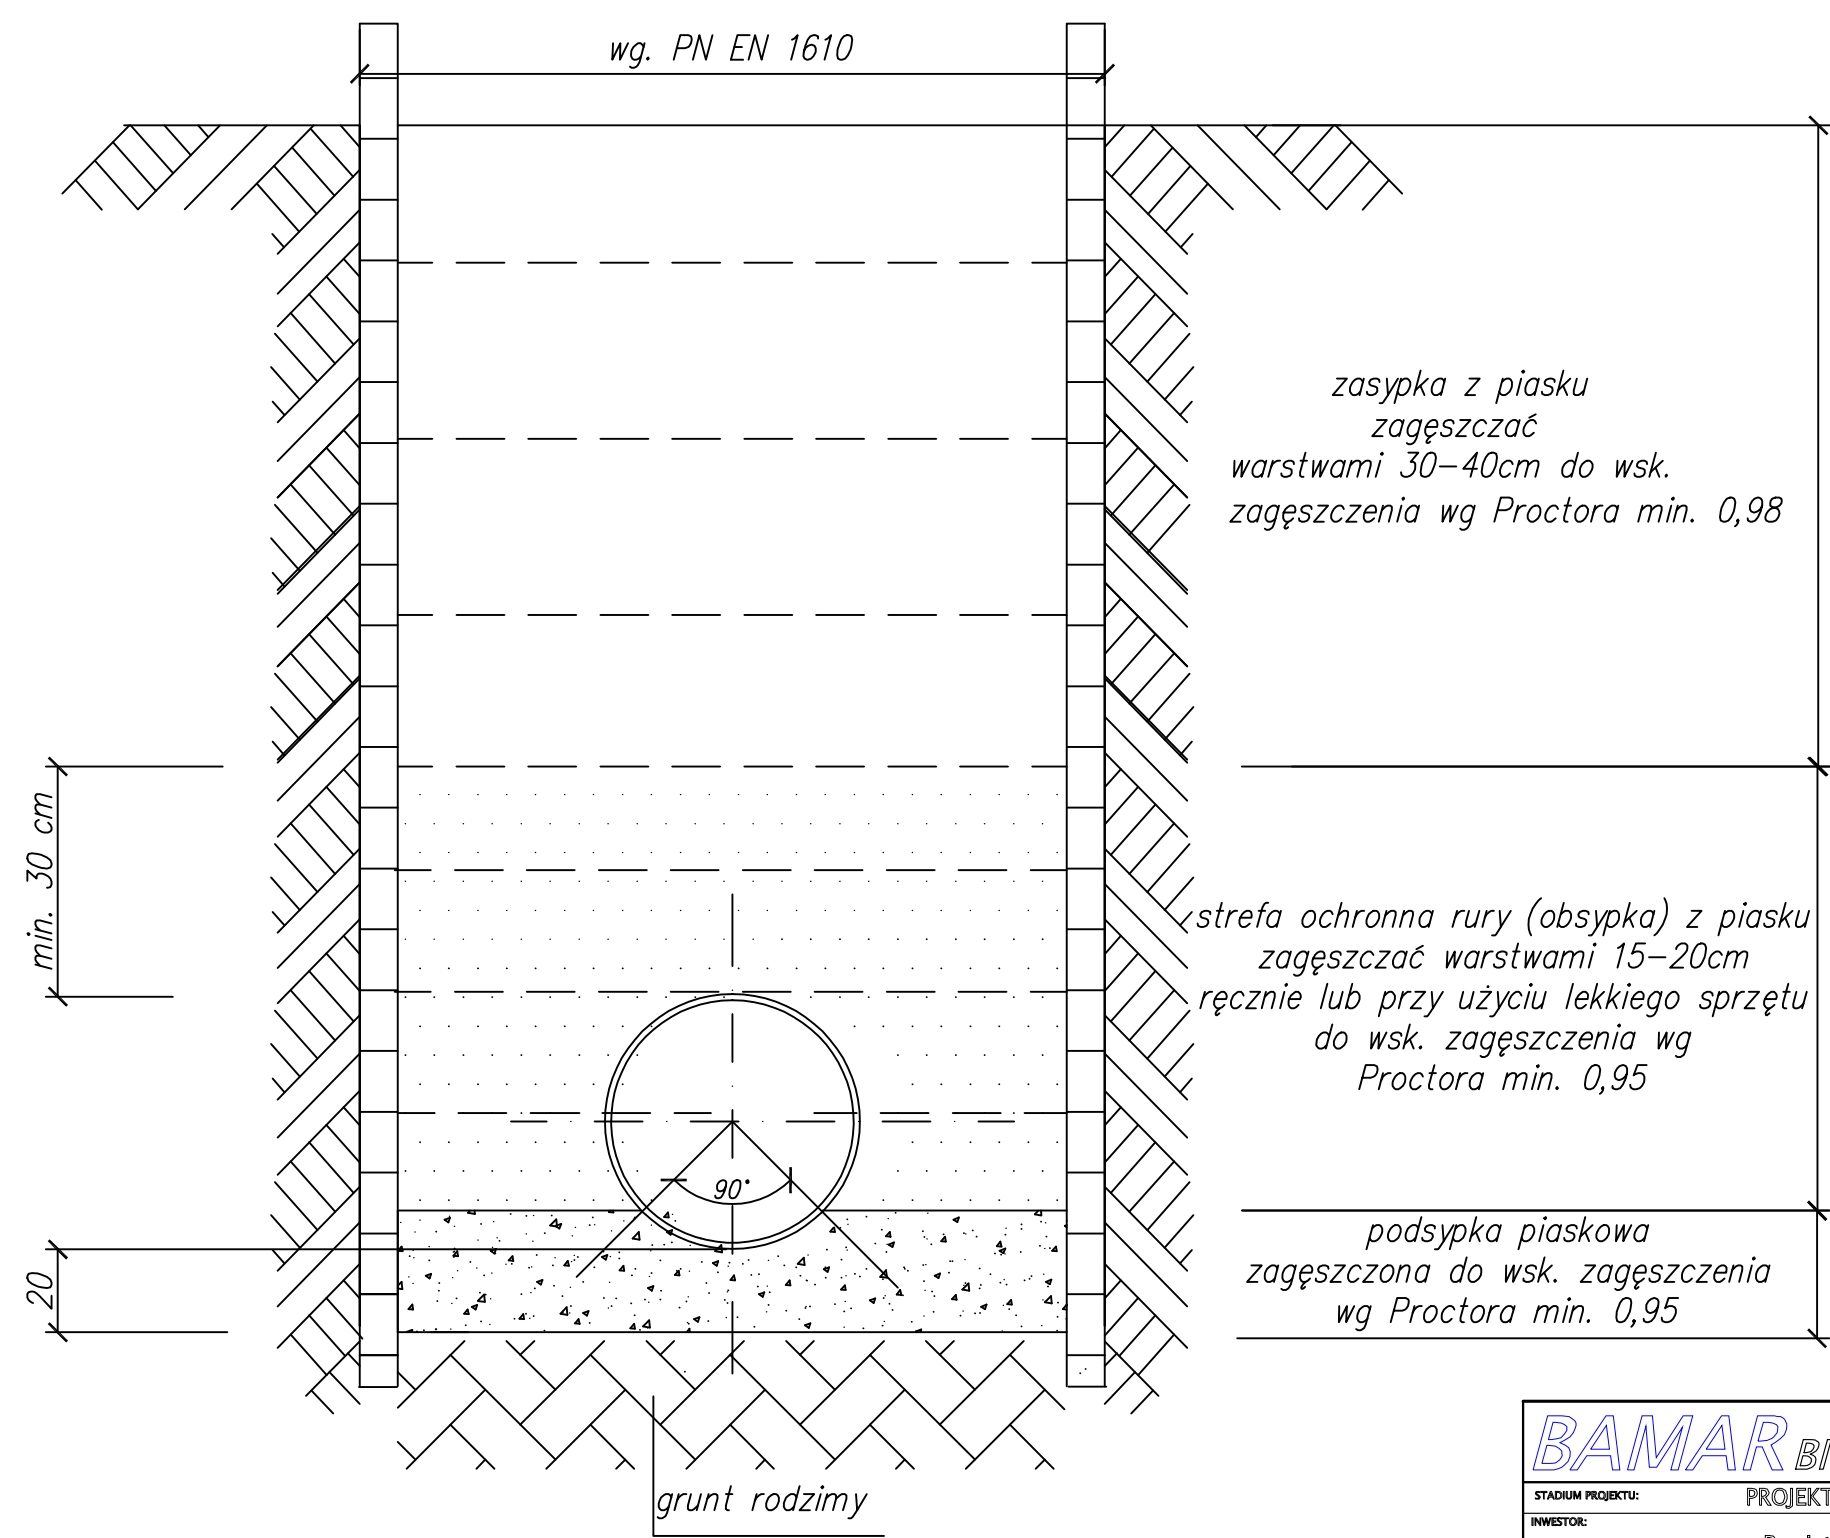

BAMAR BIURO PROJEKTOWE				"BAMAR" BIURO PROJEKTOWE 52-200 WYSOKA, UL. ŁAGODNA 27, TEL. KOM. 501-161-566 NIP: 916-125-95-41 REGON: 932727367		
STADIUM PROJEKTU: PROJEKT WYKONAWCZY				NAZWA DOKUMENTACJI:		
INWESTOR: Powiat Wrocławski				Projekt rozbudowy dróg powiatowych nr 1917D tj. ulicy Wilczyckiej w Kielczowie i ulicy Wrocławskiej w Kielczowie oraz nr 1922D, tj. ulicy Rzecznej w Kielczowie, gm. Długotęka.		
PROJEKTANT:	NR UPRAWNIENI:	SPECJALNOŚĆ:	PODPIS:	FORMAT:	NR RYSUNKU:	NAZWA RYSUNKU:
mgr inż. Igor Zamirski	263/DOŚ/08	sanitarna			3.9	Schemat posadowienia kanałów
SPRAWDZAJĄCY:				NR UMOWY: ZP.273.12.2017.II.DT		
				SKALA:	BRANŻA:	EGZ.
				—	sanitarna	