


Schemat przebudowy nN7

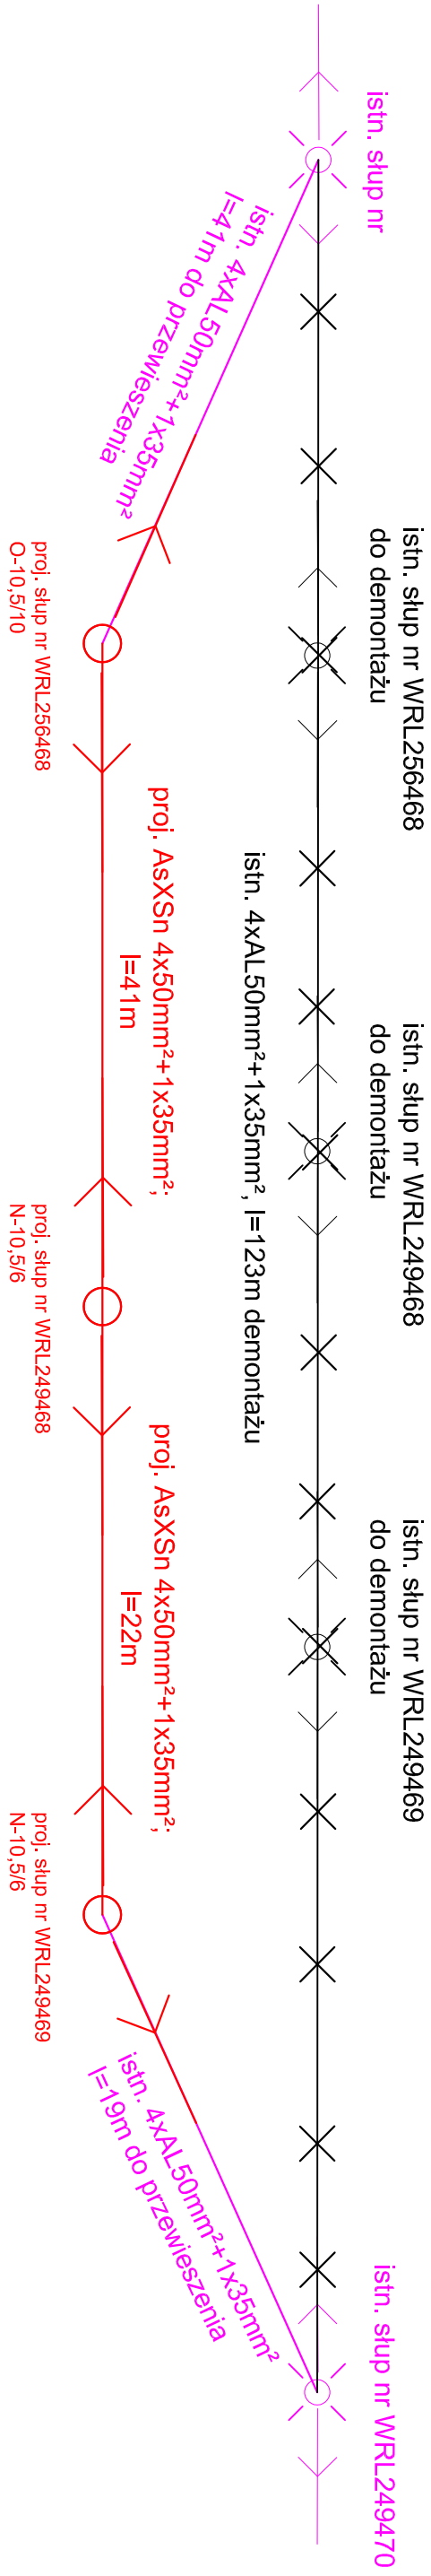

LEGENDA

- istn. słup lini napowietrznej nN
- istn. słup lini napowietrznej nN z oprawą oświetleniową
- istn. słup lini napowietrznej nN z oprawą do demontażu
- proj. słup nN typu E
- istn. linia napowietrzna nN do przewieszenia
- istn. linia napowietrzna nN do demontażu
- proj. linia napowietrzna
- 2xAsXSn
- 4x70+25mm², l=34m

BAMAR BIURO PROJEKTOWE				"BAMAR" BIURO PROJEKTOWE			
STADIUM PROJEKTU: PROJEKT WYKONAWCZY				53-521 WROCŁAW, UL. SKWIERZYŃSKA 39/76, TEL. KOM. 501-161-566 NIP: 916-125-95-41 REGON: 932727367			
INWESTOR: Powiat Wrocławski ul. Kościuszki 131, 50 - 440 Wrocław				Nazwa dokumentacji Projektu rozbudowy drogi powiatowych nr 1917D tj. ulicy Włoczyckiej w Kiełczowie i ulicy Wrocławskiej w Włoczykach oraz nr 1922D. tj. ulicy Rzędzkiej w Kiełczowie, gm. Długopółka.			
PROJEKTANT:	NR UPRRAWNIEN	SPECJALNOŚĆ	PODPIS	FORMAT	NR RYSUNKU	NR RYSUNKU	
mgr inż. Konrad Bieleń	388.DOŚ/09	Instalacyjna			304	Schemat kolizji nN7	
SPRAWDZAJĄCY:	NR UPRAWNIEN	SPECJALNOŚĆ	PODPIS				
mgr inż. Tomasz Gęsikiewicz	348.DOŚ/10	Instalacyjna					
				SKALA		BRAMA ELEKTRYCZNA	EGZ