

Schemat przebudowy SN1


LEGENDA

proj. linia kablowa SN

istn. linia kablowa SN

istn. linia kablowa do demontażu

proj. mufa kablowa SN

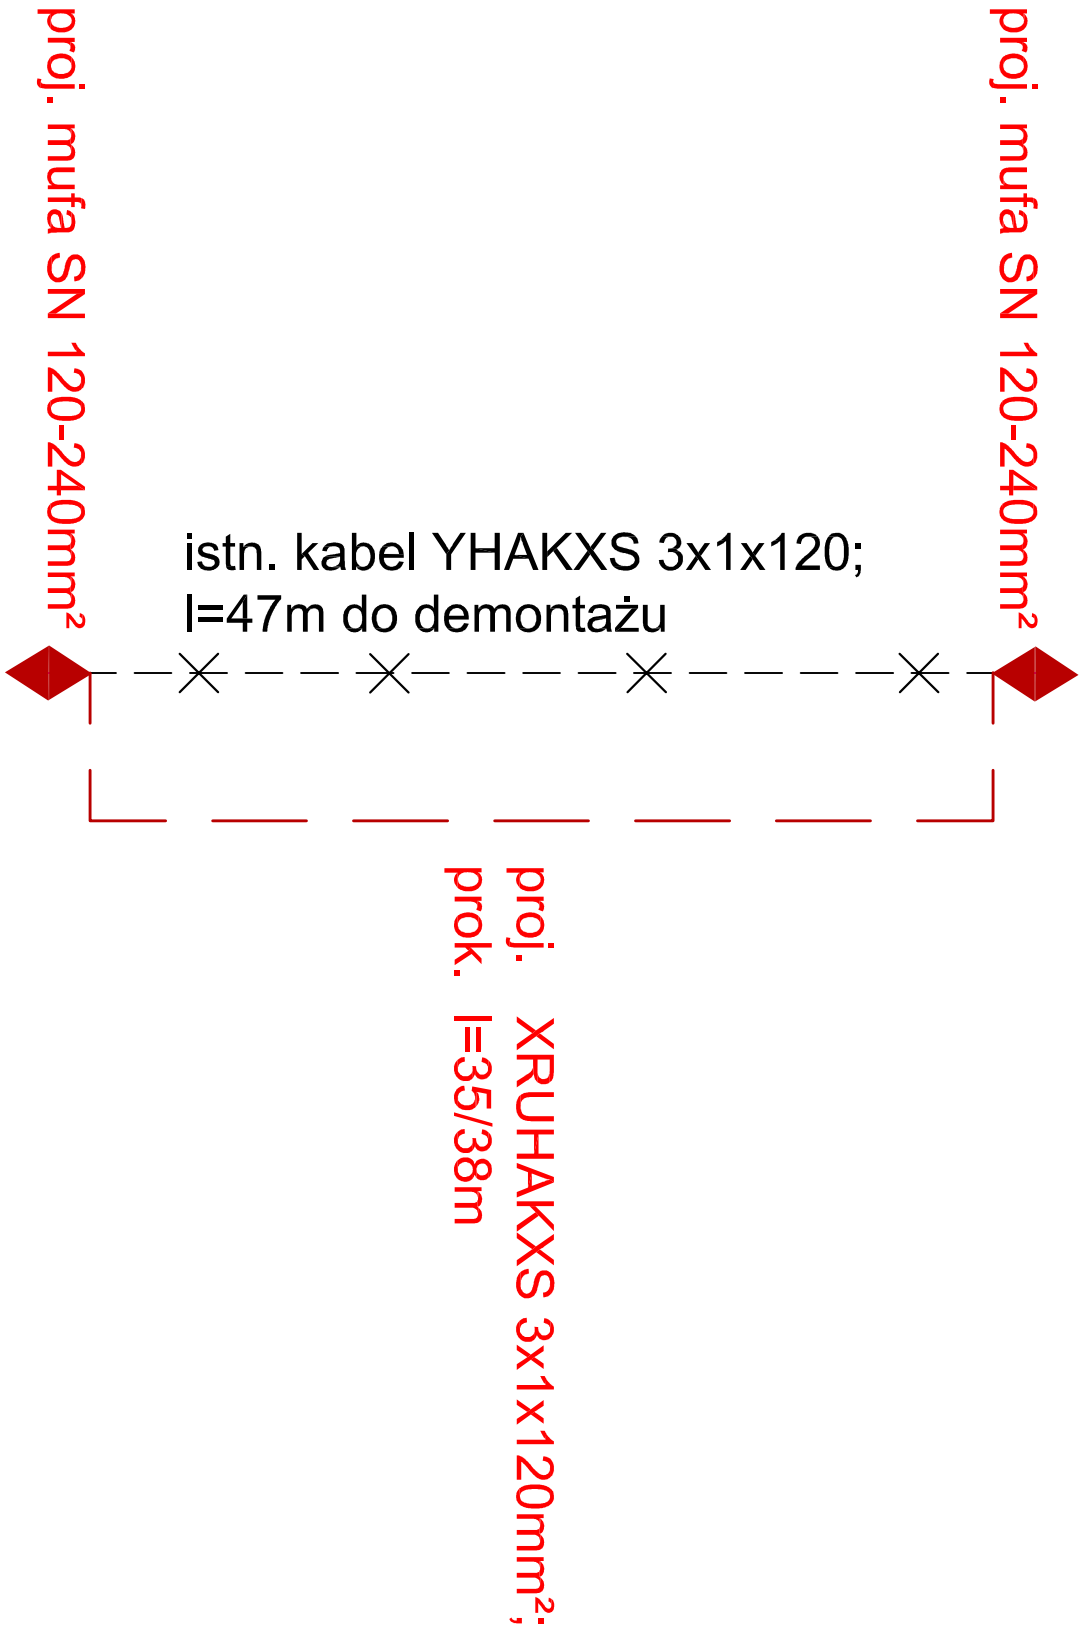

BAMAR BIURO PROJEKTOWE				"BAMAR" BIURO PROJEKTOWE 53-521 WROCŁAW, UL. SKWIERZYŃSKA 39/76, TEL. KOM. 501-161-566 NIP: 916-125-95-41 REGON: 932727367			
STADIUM PROJEKTU: PROJEKT WYKONAWCZY				NAZWA DOKUMENTACJI			
INWESTOR: Powiat Wrocławski ul. Kościuszki 131, 50 - 440 Wrocław				Projektu rozbudowy drogi powiatowych nr 1917D tj. ulicy Włoczyckiej w Kiełczowie i ulicy Wrocławskiej w Włoczych oraz nr 1922D. tj. ulicy Rzędznej w Kiełczowie, gm. Długopółka.			
PROJEKTANT:		NR UPRAWNIEN:	388DOŚ/09	SPECJALNOŚĆ	Instalacyjna	PODPIS	
mgr inż. Konrad Bielak							
SPRAWDZAJĄCY:		NR UPRAWNIEN:	348DOŚ/10	SPECJALNOŚĆ	Instalacyjna	PODPIS	
mgr inż. Tomasz Gęsikiewicz							
FORMAT: MS		NR RYSUNKU: 305		NAZWA RYSUNKU: Schemat kolizji SN1		NR UMOWY: ZP.273.12.2017.II.DT	
SKALA:				BRANŻA: ELEKTRYCZNA		ECS:	