








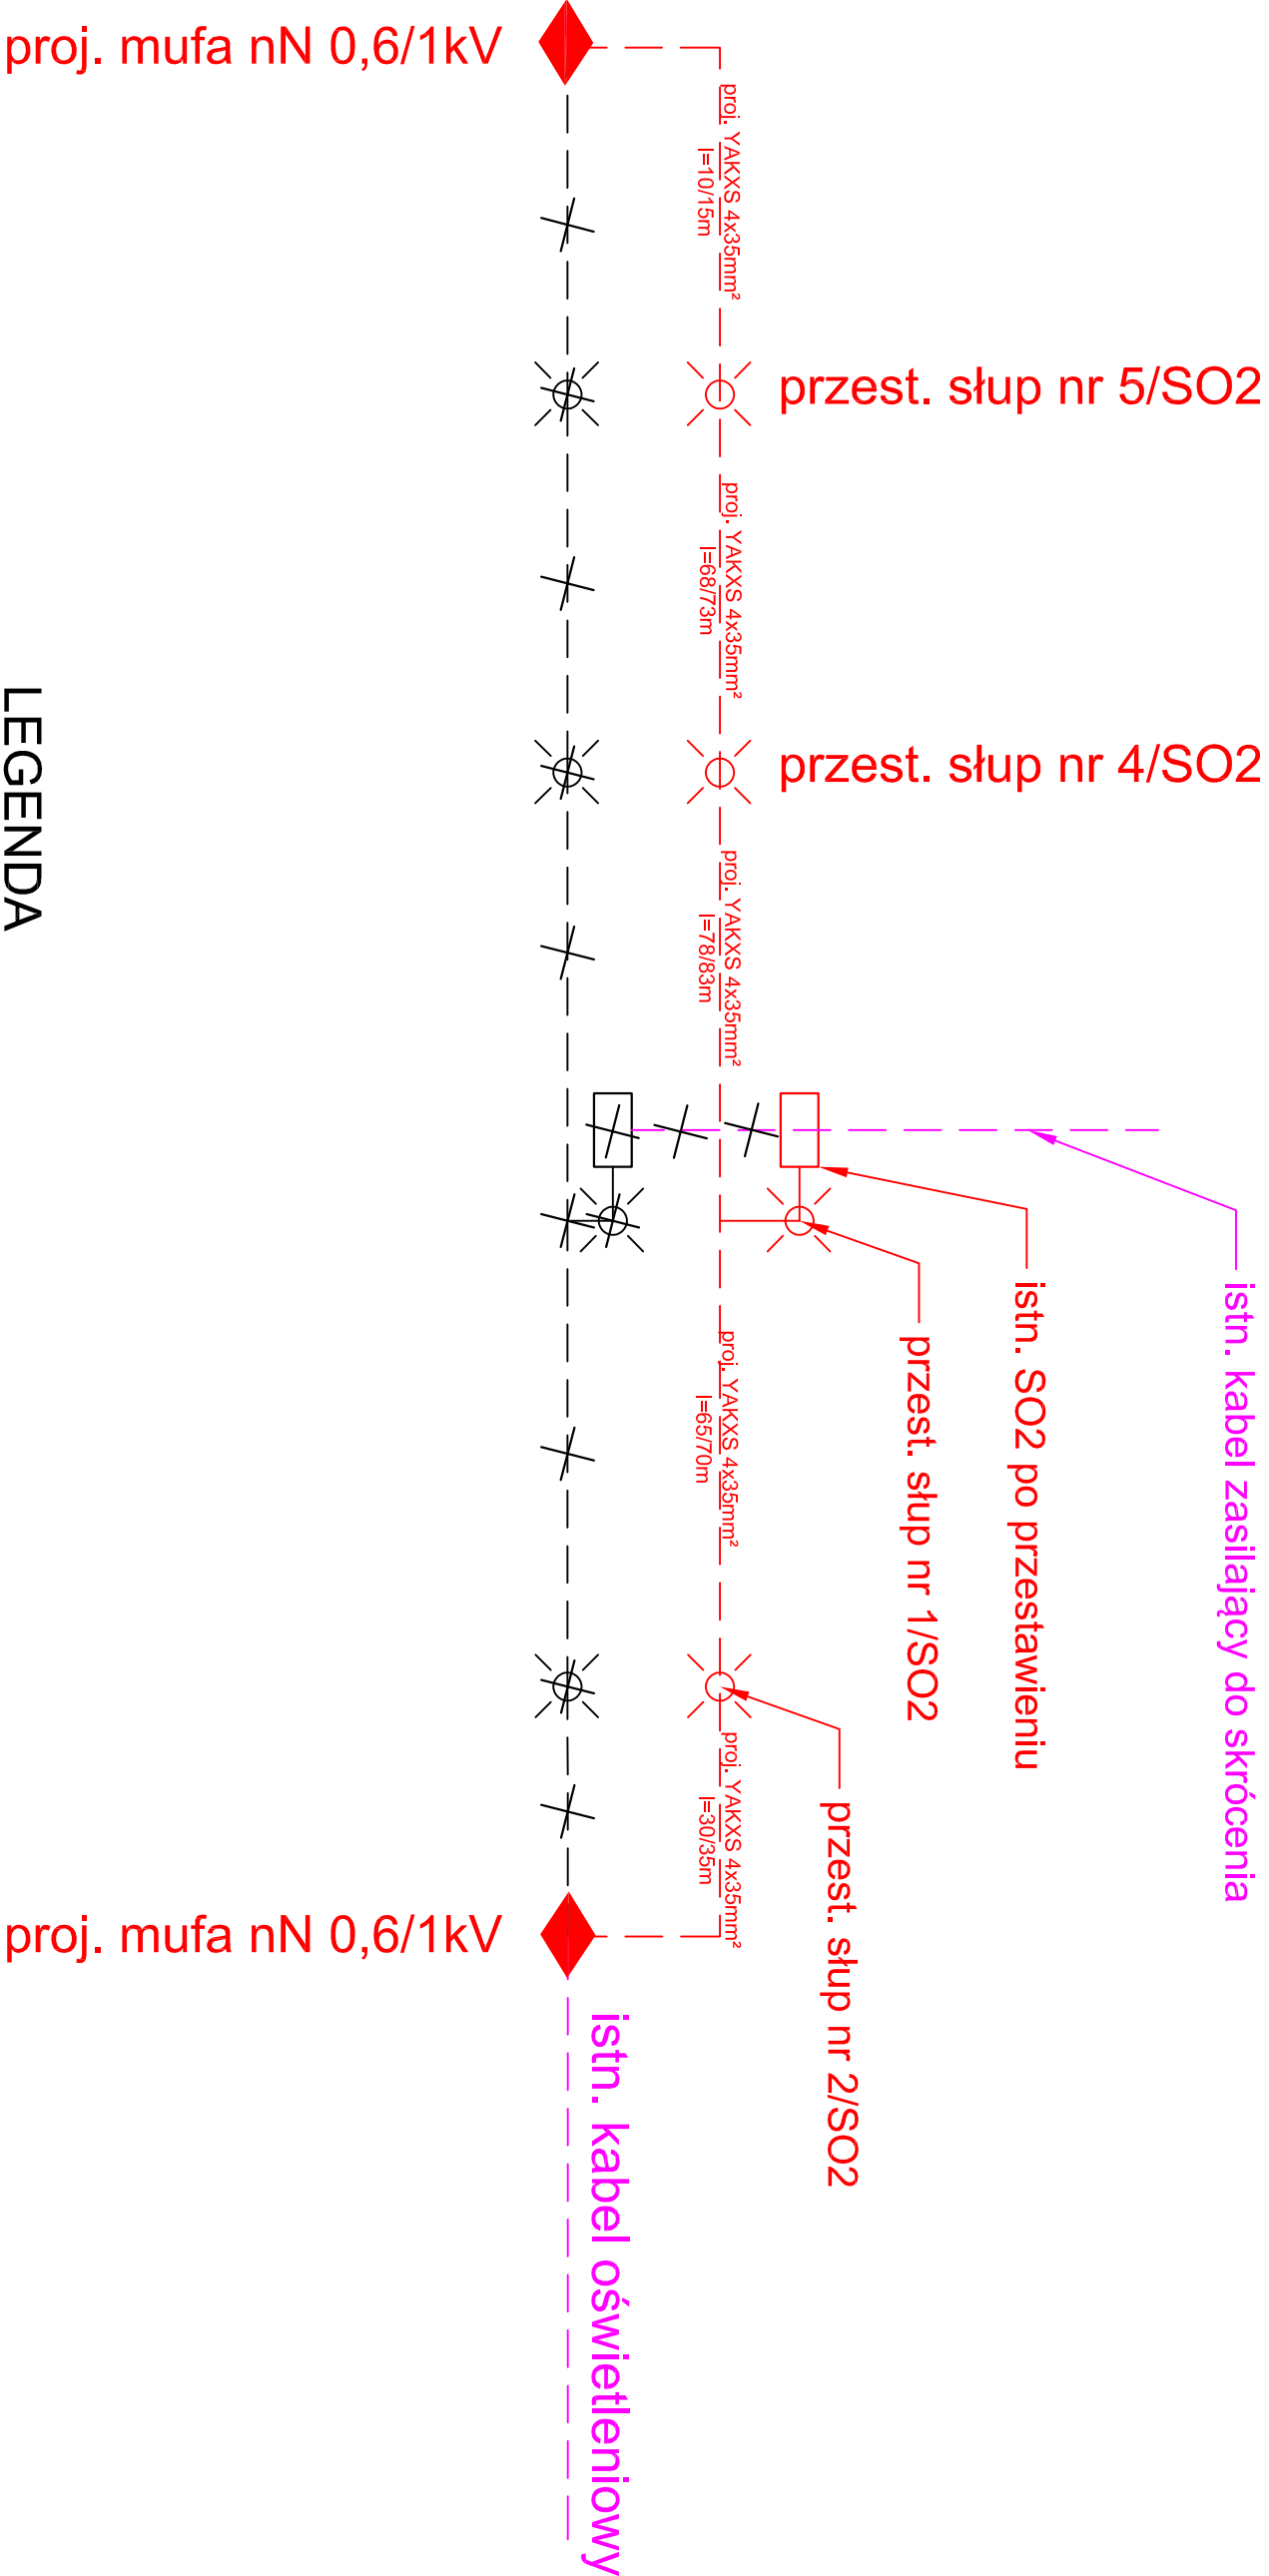


Schemat przebudowy kolizji - OS1



LEGENDA

- | | |
|--|--|
|  | - istn. latarnia do przedstawienia |
|  | - istn. szafka oświetleniowa do przedstawienia |
|  | - proj. szafka oświetleniowa po przedstawieniu |
|  | - proj. latarnia po przedstawieniu |
|  | - proj. mufta kablowa nN 0,6/1kV |
|  | - istn. linia kablowa nN |
|  | - istn. linia kablowa nN do demontażu |
|  | - proj. linia kablowa nN |

<div><div>BAWMAR</div><div>BIURO PROJEKTOWE</div></div>				<div>"BAMAR" BIURO PROJEKTOWE</div> <div>53-521 WROCŁAW, UL. SKWIERZYŃSKA 39/76, TEL. KOM. 501-161-5666</div> <div>NIP: 916-6425-55-41 REGON: 932727367</div>			
STADIUM PROJEKTU: PROJEKT WYKONAWCZY				NAZWA DOCUMENTACJI:			
INWESTOR: Powiat Wrocławski ul. Kościuski 131, 50 - 440 Wrocław				Projektu rozbudowy dróg powiatowych nr 1917D tj. ulicy Włoczyńskiej w Kietczowie i ulicy Wrocławskiej w Włoczyńcach oraz nr 1922D, tj. ulicy Rzesznej w Kietczowie, gm. Długoleża.			
PROJEKTANT:	NR UPRAWNIENI:	SPECIAL NOŚC	PODPIS	FORMAT:	NR RYSUNKU:	NAZWA RYSUNKU:	NAZWA UMIOWY:
mgr inż. Konrad Bielani	388/DOŚO/09	Instalacyjna			302	Schemat przebudowy kolizji - OS1	NR UMIOWY:
SPRAWDZAJĄCY:	NR UPRAWNIENI:	SPECIAL NOŚC	PODPIS	BRANŻA: ELEKTRYCZNA EDZ:			
mgr inż. Tomasz Gęsikiewicz	348/DOŚ/10	Instalacyjna	