


Schemat przebudowy kolizji - OS2

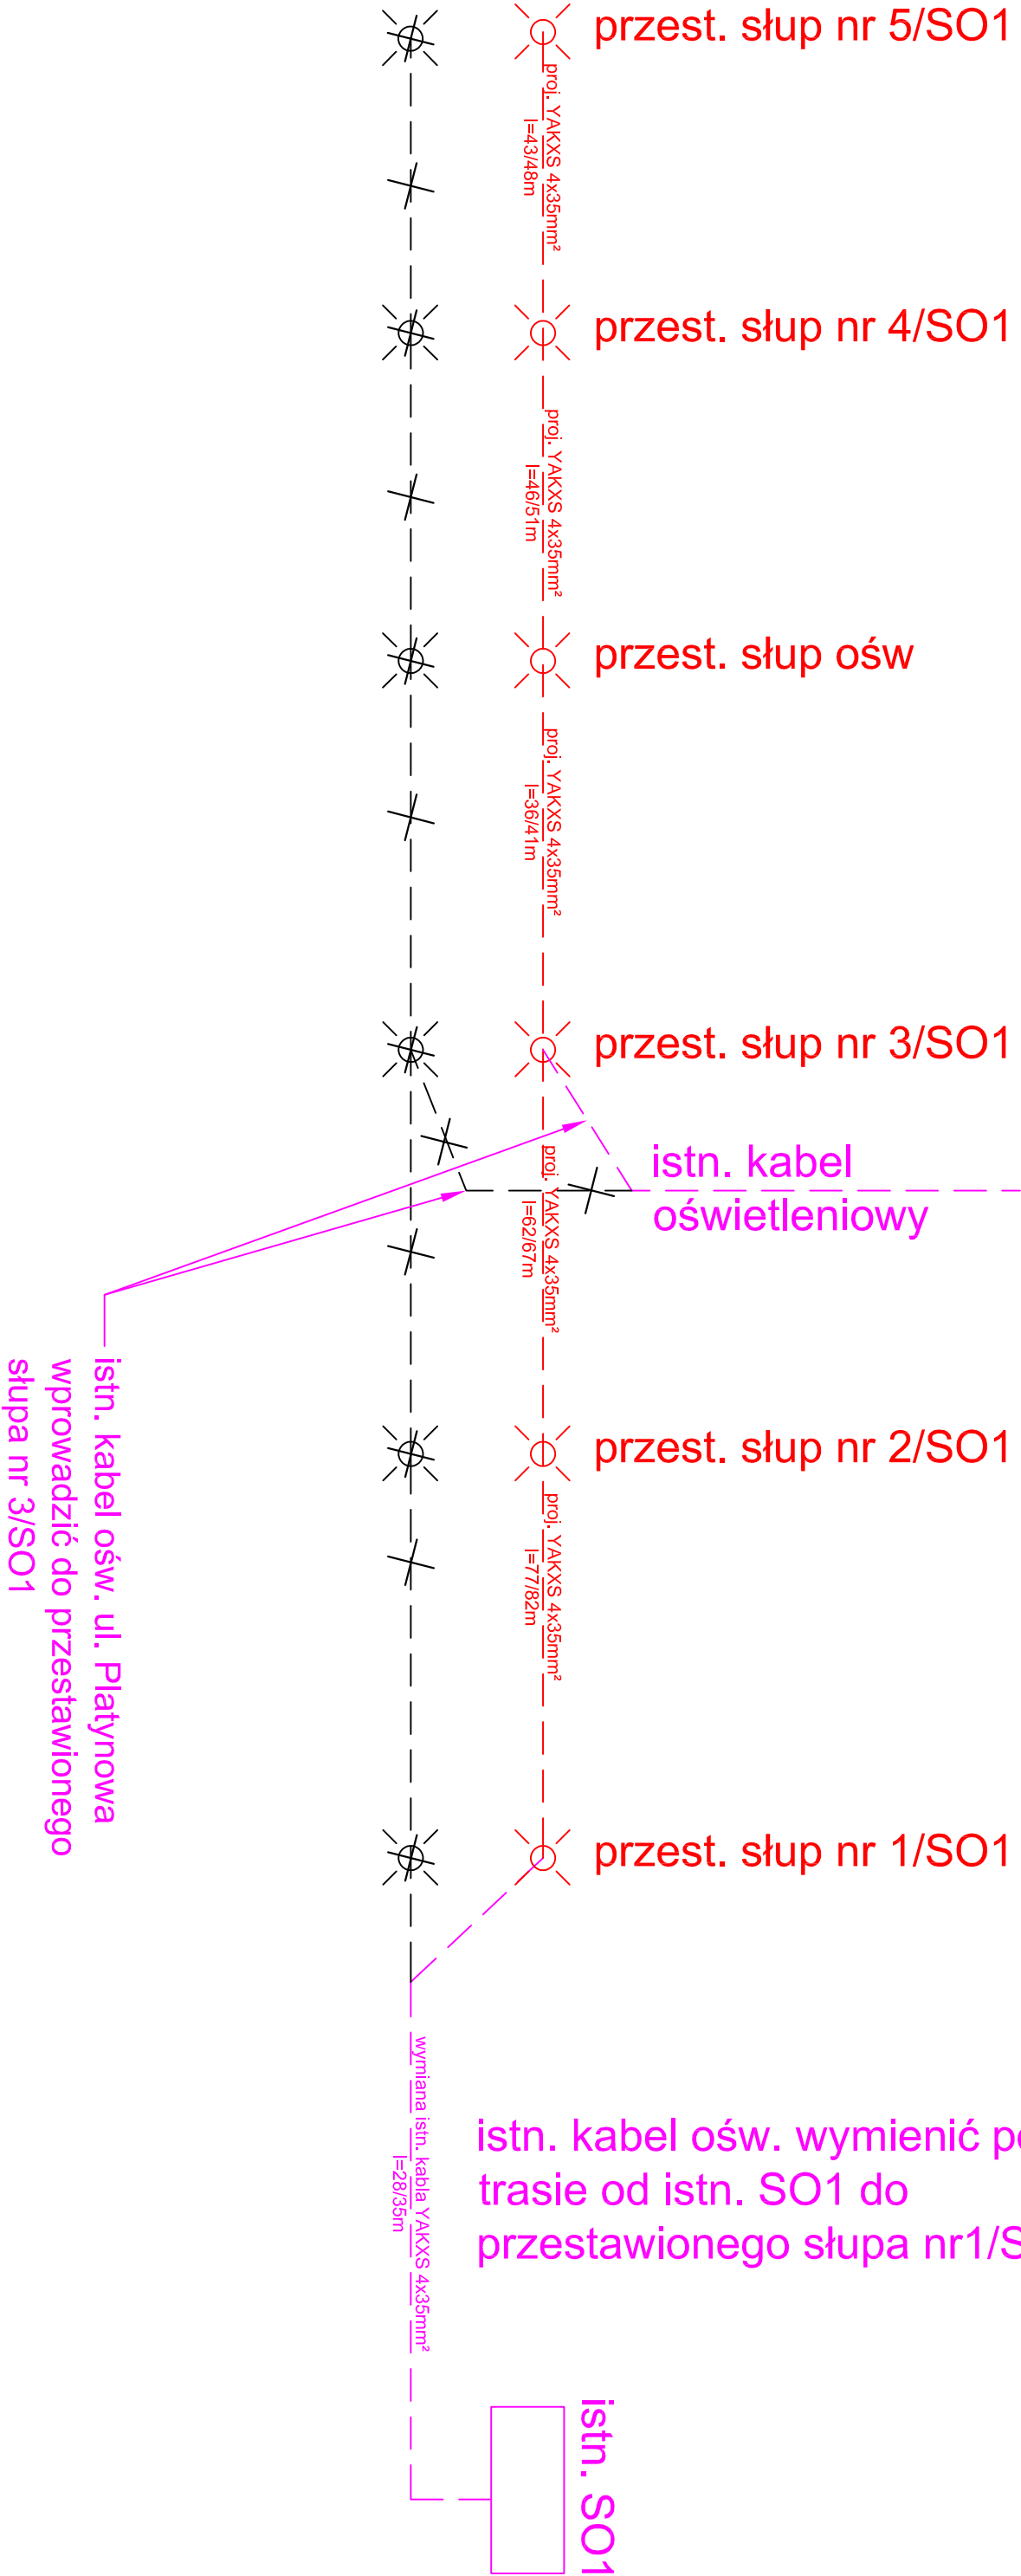

LEGENDA

- istn. latarnia do przestawienia
- proj. latarnia po przestawieniu
- istn. linia kablowa nN
- proj. linia kablowa nN
- istn. linia kablowa nN do demontażu
- proj. linia kablowa nN

BAMAR BIURO PROJEKTOWE				"BAMAR" BIURO PROJEKTOWE			
STADIUM PROJEKTU: PROJEKT WYKONAWCZY				53-521 WROCŁAW, UL. SKWIERZYŃSKA 39/76, TEL. KOM. 501-161-566 NIP: 916-125-95-41 REGON: 932727367			
INWESTOR: Powiat Wrocławski ul. Kosciuszki 131, 50 - 440 Wrocław				Nazwa dokumentacji Projektu rozbudowy drogi powiatowych nr 1917D tj. ulicy Włoczyckiej w Kietczowie i ulicy Wrocławskiej w Włoczych oraz nr 1922D, tj. ulicy Rzeckiej w Kietczowie, gm. Długopięka.			
PROJEKTANT:	mgr inż. Konrad Bieleń	Nr uprawnień:	388.DOŚ/09	Specjalność:	Instalacyjna	Podpis:	
SPRAWDZAJĄCY:	mgr inż. Tomasz Gęsikiewicz	Nr uprawnień:	348.DOŚ/10	Specjalność:	Instalacyjna	Podpis:	
Format: MS Rysunek:				Format: MS Rysunek:			
303				Schemat przebudowy kolizji - OS2			
Skala:				Nr umowy: ZP.273.12.2017.II.DT			
				Brand: ELEKTRYCZNA			
				Edz:			