Schemat przebudowy kolizji - OS3

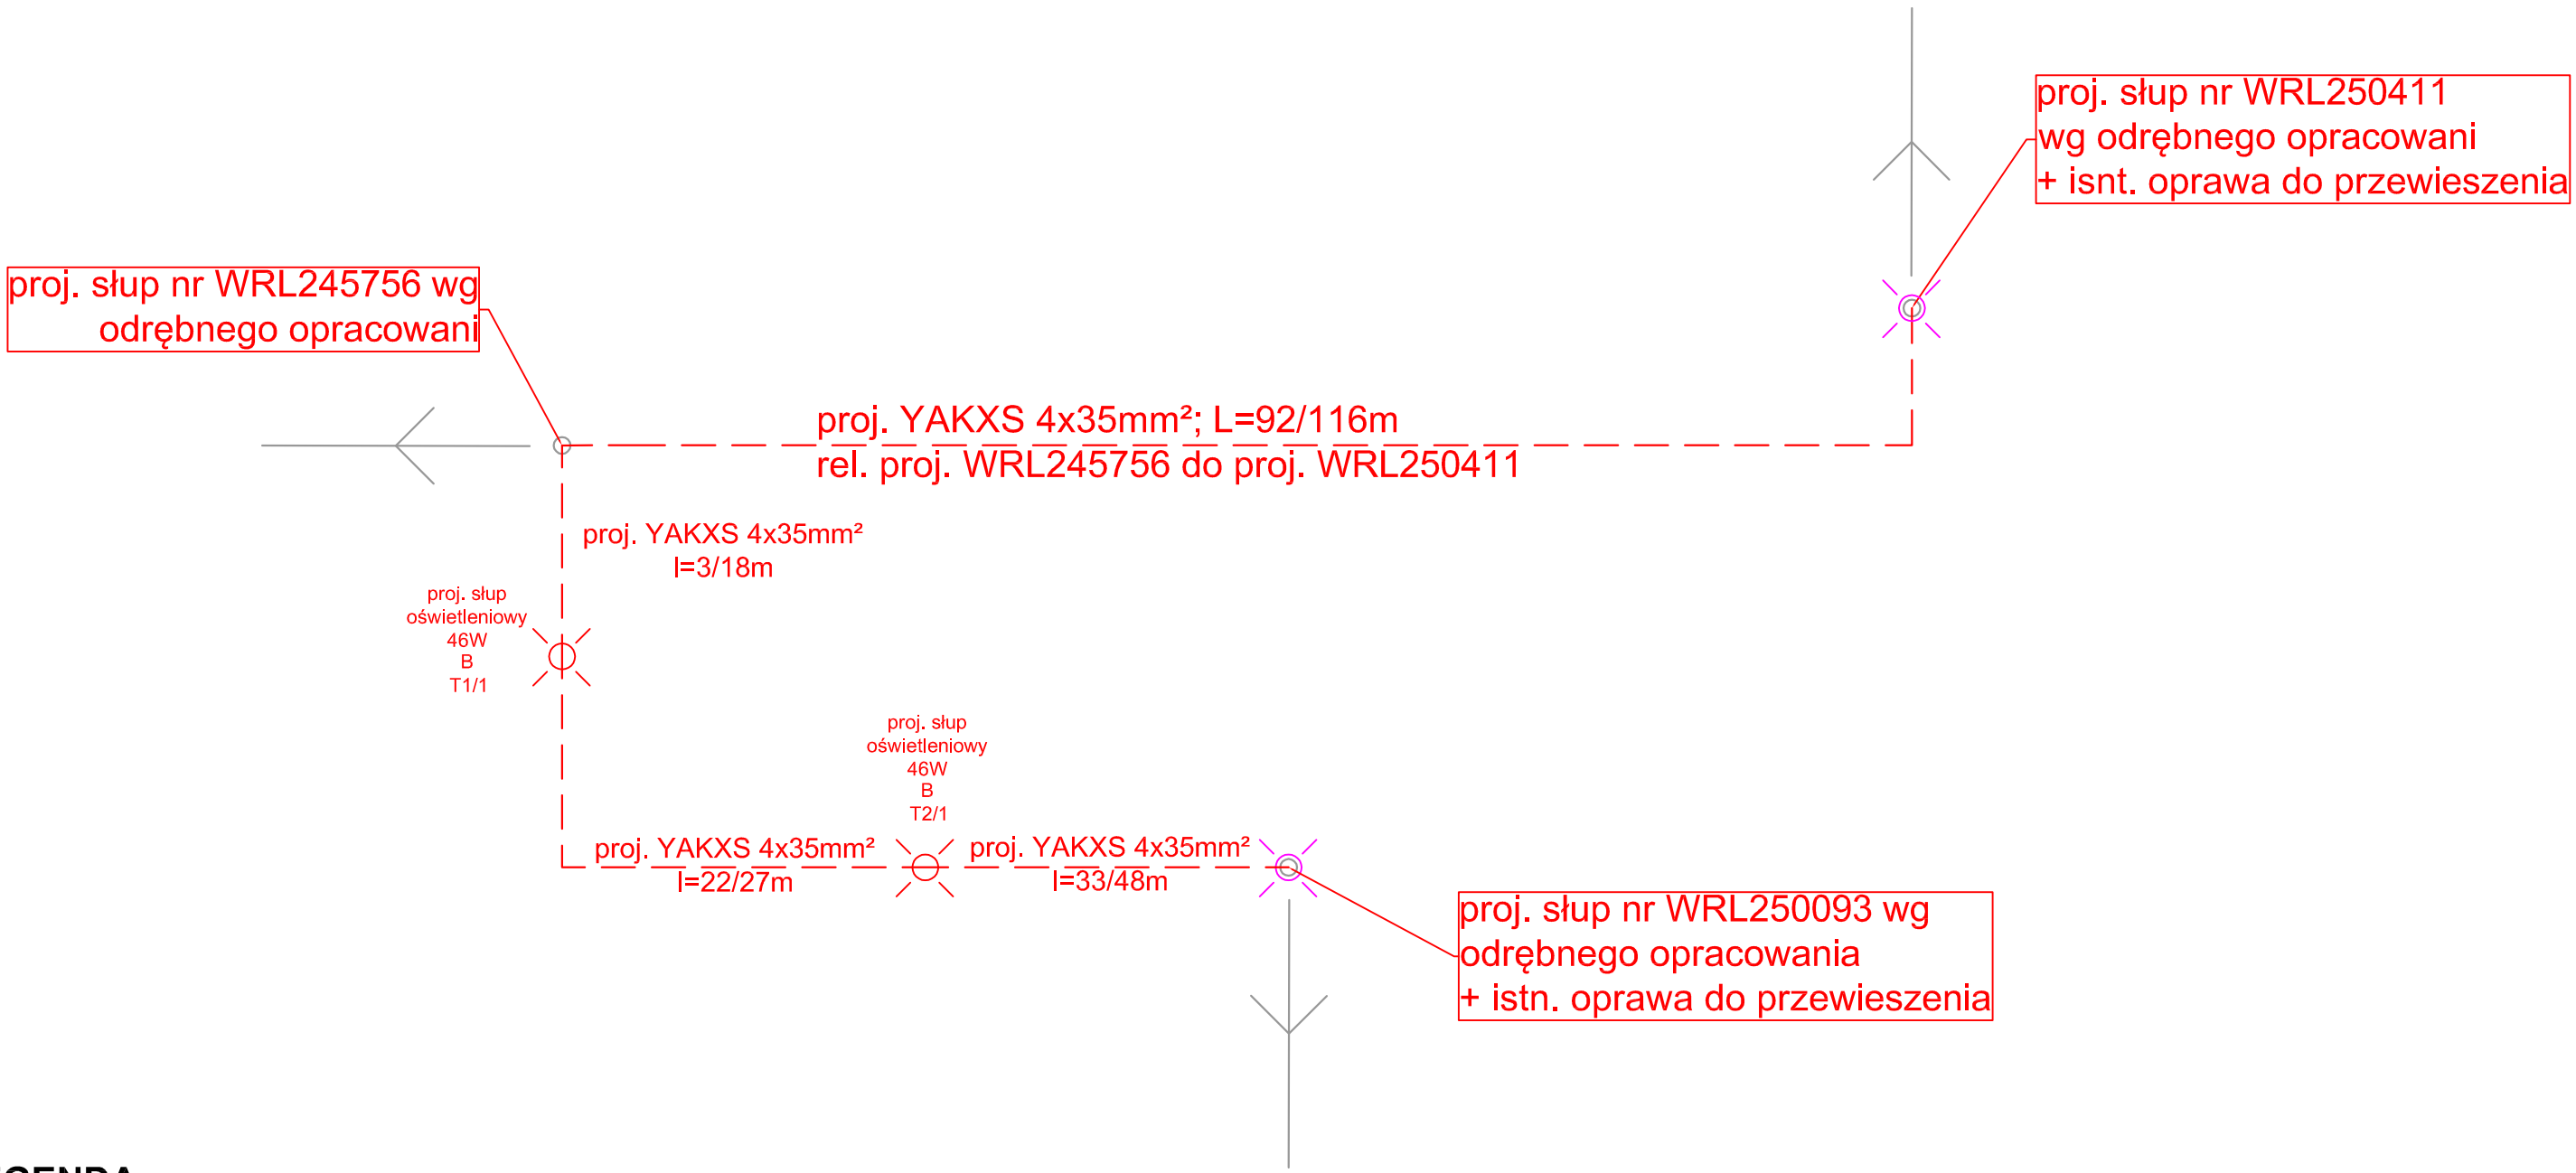

LEGENDA

zestaw ,,B"- proj. słup oświetleniowy h=8m; wysięgnik łukowy 1,0m; oprawa
OPRAWA LED / 24 LEDS 600mA/5248/46W ∠0°(oświetlenie drogi głównej)

- proj. linia kablowa oświetlenia
- proj. latarnia zestaw B
- istn. oprawa do przewieszenia na słup energetyczny
- proj. słup energetyczny wg. osobnego opracowania

BAMAR BIURO PROJEKTOWE			"BAMAR" BIURO PROJEKTOWE 53-521 WROCŁAW, UL. SKWIERZYŃSKA 39/76, TEL. KOM. 501-161-566 NIP: 916-125-95-41 REGON: 932727367
STADIUM PROJEKTU: PROJEKT WYKONAWCZY			NAZWA DOKUMENTACJI: *Projektu rozbudowy dróg powiatowych nr 1917D tj. ulicy Wilczyckiej w Kiełczowie i ulicy Wrocławskiej w Wilczycach oraz nr 1922D, tj. ulicy Rzecznej w Kiełczowie, gm. Długołęka.*
INWESTOR: Powiat Wrocławski ul. Kościuszki 131, 50 - 440 Wrocław			
PROJEKTANT: mgr inż. Konrad Bielan	NR UPRAWNIEŃ: 388/DOŚ/O9	SPECJALNOŚĆ: Instalacyjna	PODPIS
SPRAWDZAJĄCY: mgr inż. Tomasz Gęsikiewicz	NR UPRAWNIEŃ: 348/DOŚ/10	SPECJALNOŚĆ: instalacyjna	PODPIS
FORMAT:	NR RYSUNKU: 304	NAZWA RYSUNKU: Schemat przebudowy kolizji - OS3	
		NR UMOWY: ZP.273.12.2017.II.DT	
SKALA:		BRANŻA: ELEKTRYCZNA	EGZ: