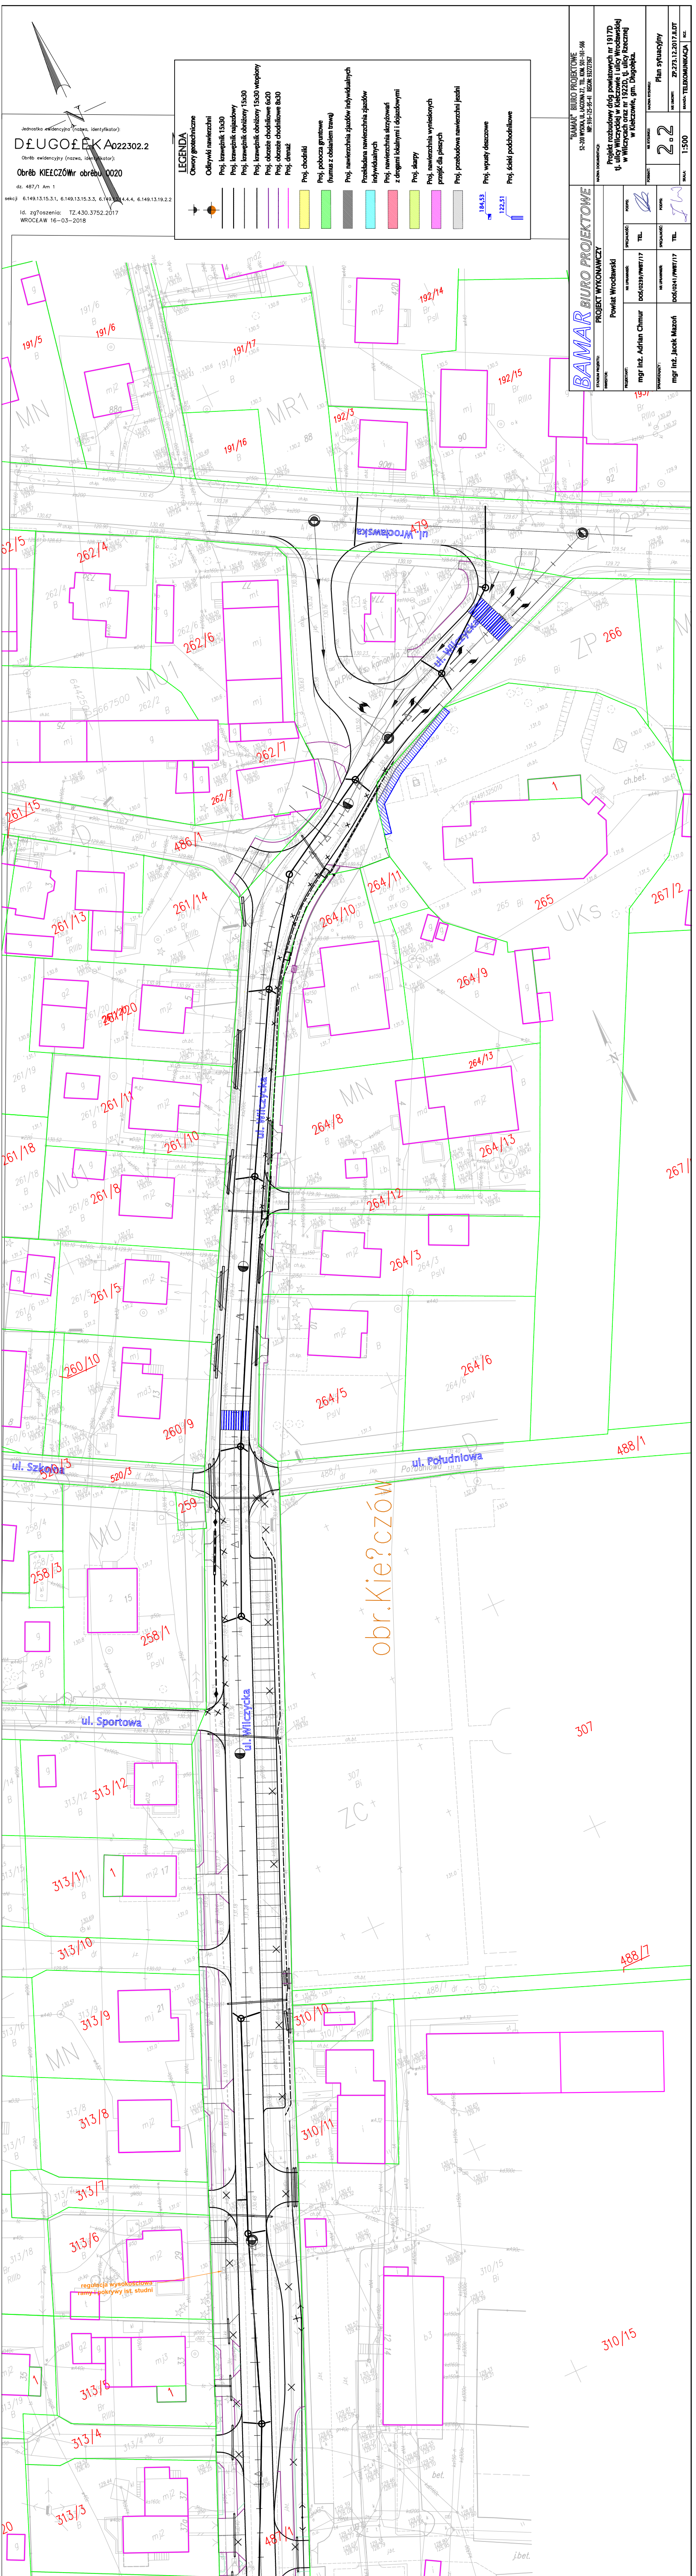
N
ul. Wrocławska
ul. Wilczycka
ul. Szkolna
ul. Południowa
ul. Sportowa
obr.Kie?czów
MN
MR1
MU
UKs
ZP
ZC
191/5
191/6
191/16
191/17
192/3
192/14
192/15
262/4
262/5
262/6
262/7
486/1
261/13
261/14
261/15
261/18
261/20
261/11
261/10
261/8
261/5
260/10
260/9
264/1
264/3
264/5
264/6
264/8
264/9
264/10
264/11
264/12
264/13
265
266
267/2
488/1
488/7
259
258/1
258/3
307
313/3
313/4
313/5
313/6
313/7
313/8
313/9
313/10
313/11
313/12
310/10
310/11
310/15
regulacja wysokościowa ramy+pokrywy istn. studni

Jednostka ewidencyjna (nazwa, identyfikator):

D£UGO£ÊKA 022302.2

Obrêb ewidencyjny (nazwa, identyfikator):

Obrêb KIE£CZÓWnr obrêbu 0020

dz. 487/1 Am 1

sekcji 6.149.13.15.3.1, 6.149.13.15.3.3, 6.149.13.14.4.4, 6.149.13.19.2.2

Id. zg?oszenia: TZ.430.3752.2017
WROC£AW 16-03-2018

LEGENDA

- Otwory geotechniczne
- Odkrywki nawierzchni
- Proj. krawężnik 15x30
- Proj. krawężnik najazdowy
- Proj. krawężnik obniżony 15x30
- Proj. krawężnik obniżony 15x30 wtopiony
- Proj. obrzeże chodnikowe 6x20
- Proj. obrzeże chodnikowe 8x30
- Proj. drenaż
- 🟨 Proj. chodniki
- 🟩 Proj. pobocza gruntowe (humus z obsianiem trawą)
- ⬛ Proj. nawierzchnia zjazdów indywidualnych
- 🟦 Przekładana nawierzchnia zjazdów indywidualnych
- 🟥 Proj. nawierzchnia skrzyżowań z drogami lokalnymi i dojazdowymi
- 🟨 Proj. skarpy
- 🟪 Proj. nawierzchnia wyniesionych przejść dla pieszych
- ⬜ Proj. przebudowa nawierzchni jezdni
- 184,53 Proj. wpusty deszczowe
- 122,51 Proj. ścieki podchodnikowe

"BAMAR" BIURO PROJEKTOWE
52-200 WYSOKA, UL. ŁAGODNA 27, TEL. KOM. 501-161-566
NIP: 916-125-95-41 REGON: 932727367

BAMAR BIURO PROJEKTOWE

STADIUM PROJEKTU: PROJEKT WYKONAWCZY			
INWESTOR: Powiat Wrocławski			
PROJEKTANT: mgr inż. Adrian Chmur	NR UPRAWNIEŃ: DOŚ/0239/PWBT/17	SPECJALNOŚĆ: TEL.	PODPIS:
SPRAWDZAJĄCY: mgr inż. Jacek Mazoń	NR UPRAWNIEŃ: DOŚ/0241/PWBT/17	SPECJALNOŚĆ: TEL.	PODPIS:

NAZWA DOKUMENTACJI:
Projekt rozbudowy dróg powiatowych nr 1917D
tj. ulicy Wilczyckiej w Kiełczowie i ulicy Wrocławskiej
w Wilczycach oraz nr 1922D, tj. ulicy Rzecznej
w Kiełczowie, gm. Długołęka.

FORMAT:	NR RYSUNKU: 2.2	NAZWA RYSUNKU: Plan sytuacyjny
		NR UMOWY: ZP.273.12.2017.II.DT
SKALA: 1:500		BRANŻA: TELEKOMUNIKACJA	EGZ.

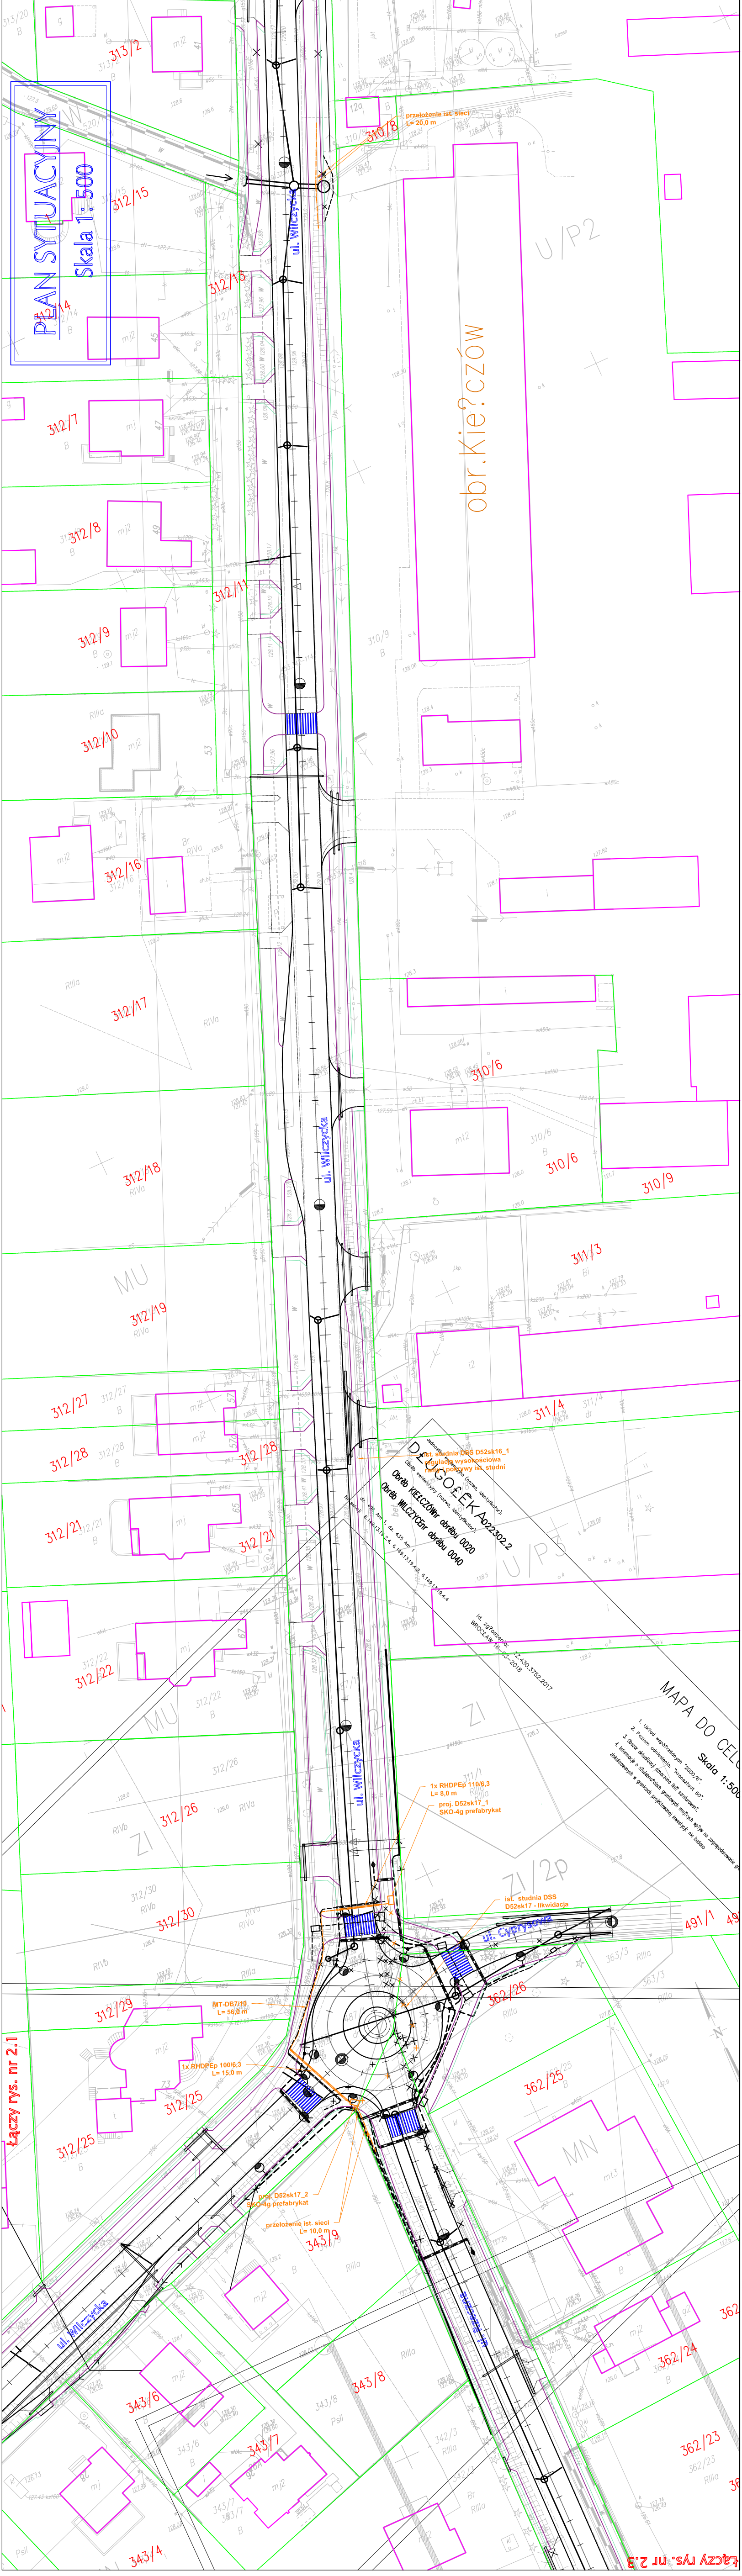
PLAN SYTUACYJNY
Skala 1:500
obr.Kie?czów
ul. Wilczycka
ul. Cyprysowa
przełożenie ist. sieci
L= 20,0 m
ist. studnia DSS D52sk16_1
regulacja wysokościowa
ramy i pokrywy ist. studni
DŁUGOŁĘKA 022302.2
Jednostka ewidencyjna (nazwa, identyfikator):
Obręb ewidencyjny (nazwa, identyfikator):
Obręb KIEŁCZÓW nr obrębu 0020
Obręb WILCZYCE nr obrębu 0040
Nr sekcji dz. 436 Am 1, dz. 435 Am 1
6.149.13.19.2.4, 6.149.13.19.4.3, 6.149.13.19.4.4
Id. zg?oszenia: TZ.430.3752.2017
WROCŁAW 16-03-2018
MAPA DO CEL
Skala 1:500
1. Uk?ad wspó?rzędnych "2000/6".
2. Poziom odniesienia: "Kronsztadt 60".
3. Obszar aktualizacji oznaczono lini? szrafurowan?.
4. Informacje o s?użebno?ciach gruntowych maj?cych wp?yw na zagospodarowanie gr
zlokalizowanych w granicach projektowanej inwestycji: nie badano
1x RHDPEp 110/6,3
L= 8,0 m
proj. D52sk17_1
SKO-4g prefabrykat
ist. studnia DSS
D52sk17 - likwidacja
MT-DB7/10
L= 56,0 m
1x RHDPEp 100/6,3
L= 15,0 m
proj. D52sk17_2
SKO-4g prefabrykat
przełożenie ist. sieci
L= 10,0 m
Łączy rys. nr 2.1
Łączy rys. nr 2.3
U/P2
U/P3
MU
ZI
ZI/2p
MN
313/2
310/8
312/15
312/14
312/13
312/7
312/8
312/11
312/9
312/10
312/16
312/17
310/6
310/9
312/18
311/3
312/19
312/27
311/4
312/28
312/21
312/22
312/26
312/30
491/1
362/26
312/29
312/25
362/25
343/9
343/8
343/6
343/7
343/4
362/24
362/23