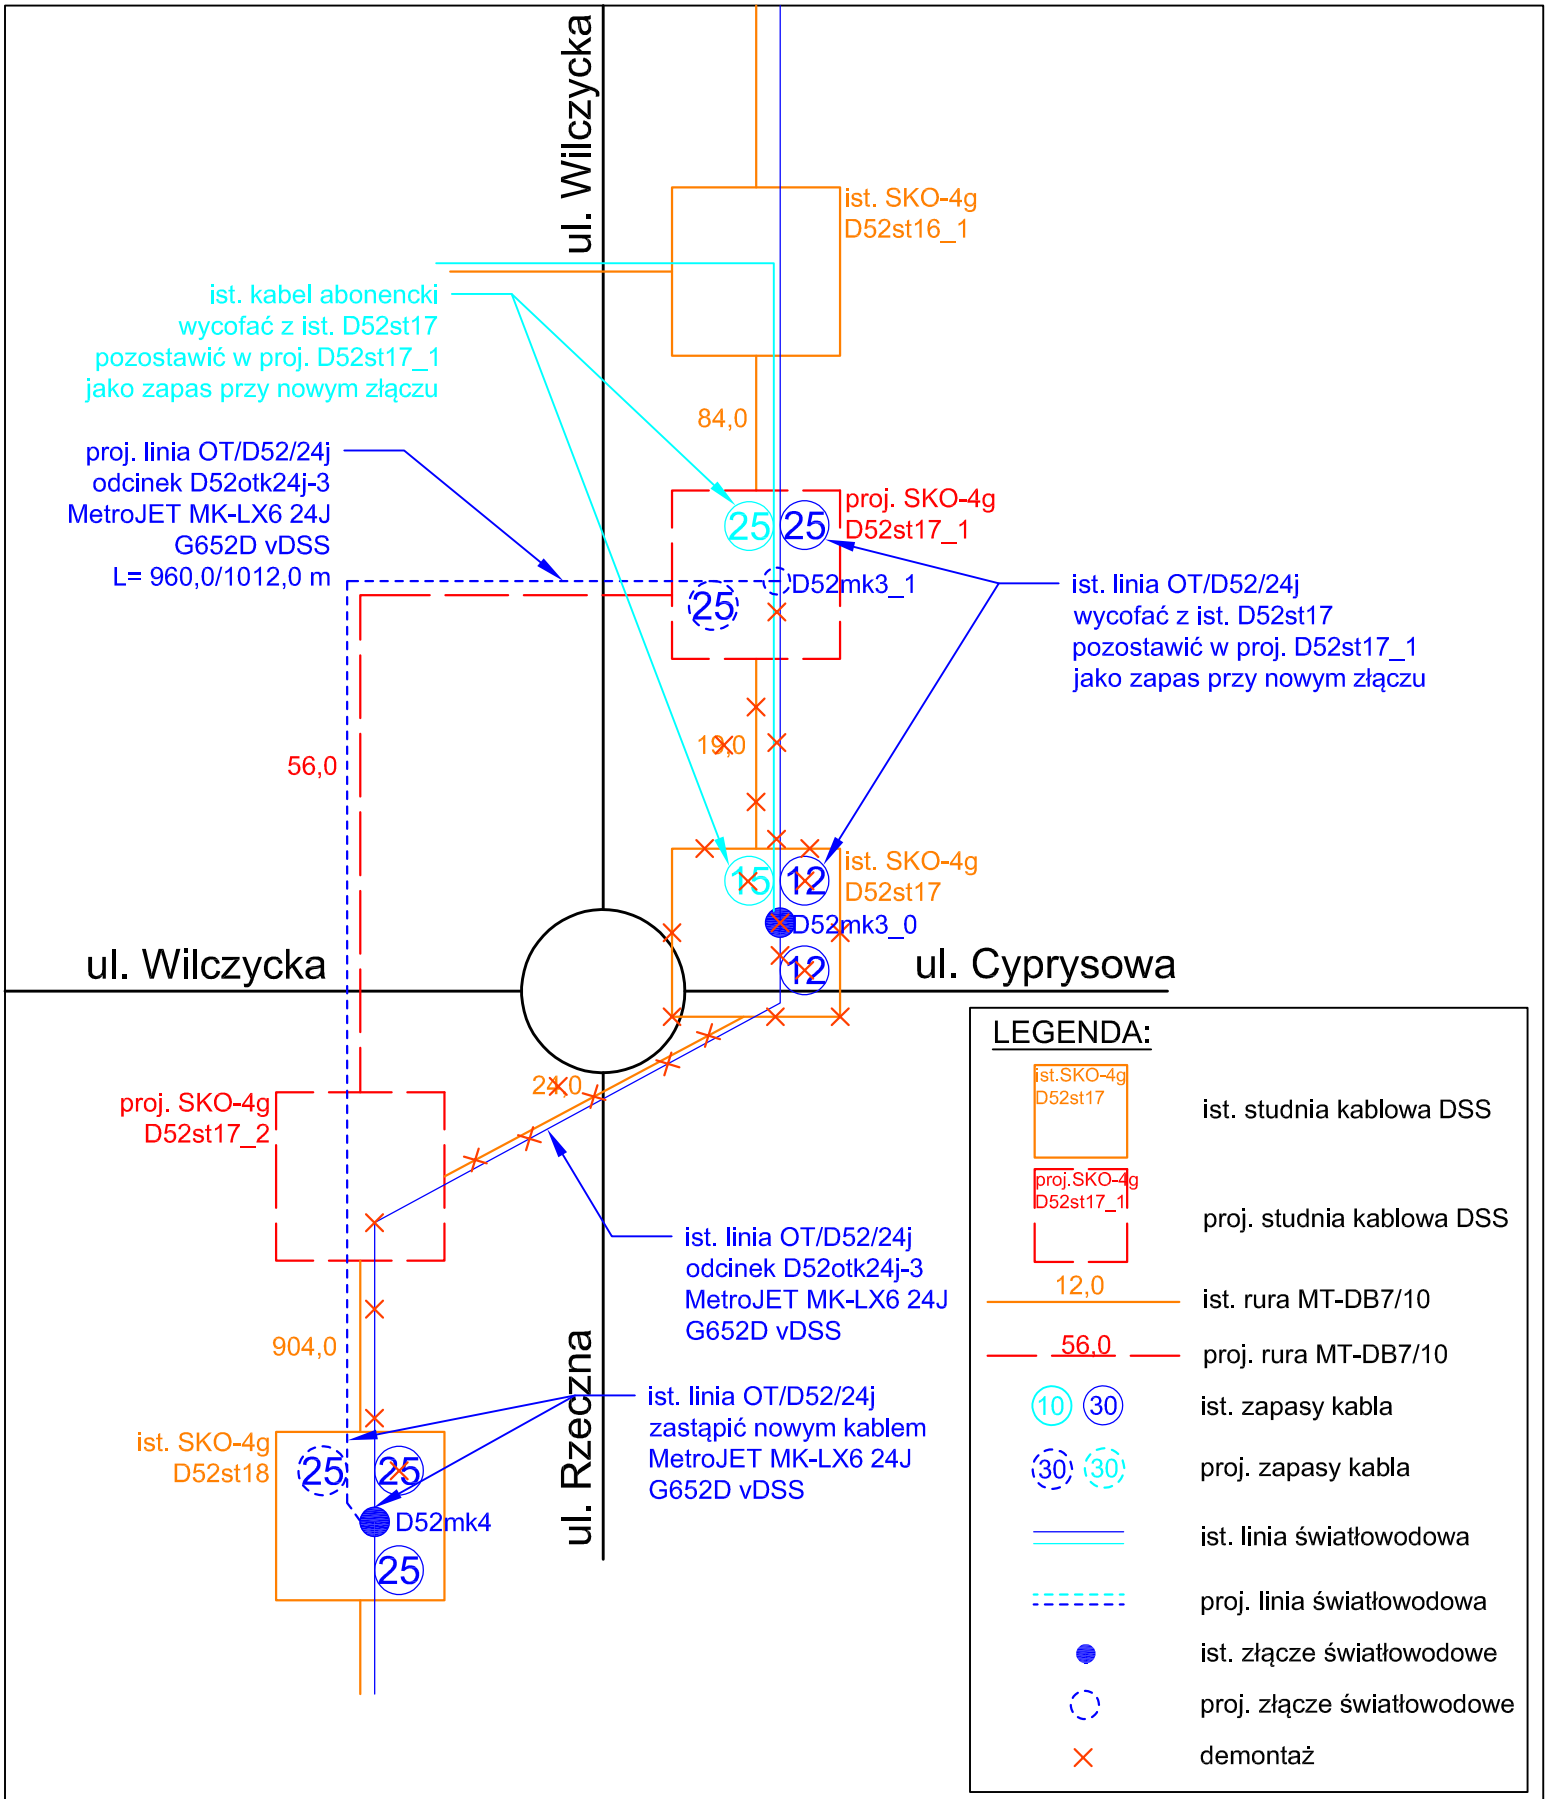

BAMAR BIURO PROJEKTOWE

"BAMAR" BIURO PROJEKTOWE
50-540 WROCŁAW, UL. ŁAGODNA 27, TEL. KOM. 501-161-566
NIP: 916-125-95-41 REGON: 932727367

STADIUM PROJEKTU:	PROJEKT WYKONAWCZY
INWESTOR:	Powiat Wrocławski
NAZWA DOKUMENTACJI:	Projekt rozbudowy dróg powiatowych nr 1917D tj. ulicy Wilczyckiej w Kiełczowie i ulicy Wrocławskiej w Wilczycach oraz nr 1922D, tj. ulicy Rzecznej w Kiełczowie, gm. Długołęka.

PROJEKTANT:	NR UPRAWNIEŃ:	SPECJALNOŚĆ:	PODPIS:
mgr inż. Adrian Chmur	DOŚ/0239/PWBT/17	TEL.	
SPRAWDZAJĄCY: mgr inż. Jacek Mazoń	DOŚ/0241/PWBT/17	TEL.	

FORMAT:	NR RYSUNKU:	NAZWA RYSUNKU:
	4.1	Schemat przebudowy DSS
		NR UMOWY: ZP.273.12.2017.II.DT
SKALA: - - -		BRANŻA: TELEKOMUNIKACJA EGZ.