


WD Czernica

ZO Długoteka

proj. linia OT/D52/24j
odcinek D52otk24i-3
MetroJET MK-LX6 24J
Kietczów G652D VDSSJ
proj. SKO-4g/D52st17_2

Kietczów
ist. SKO-4g/D52st16_1

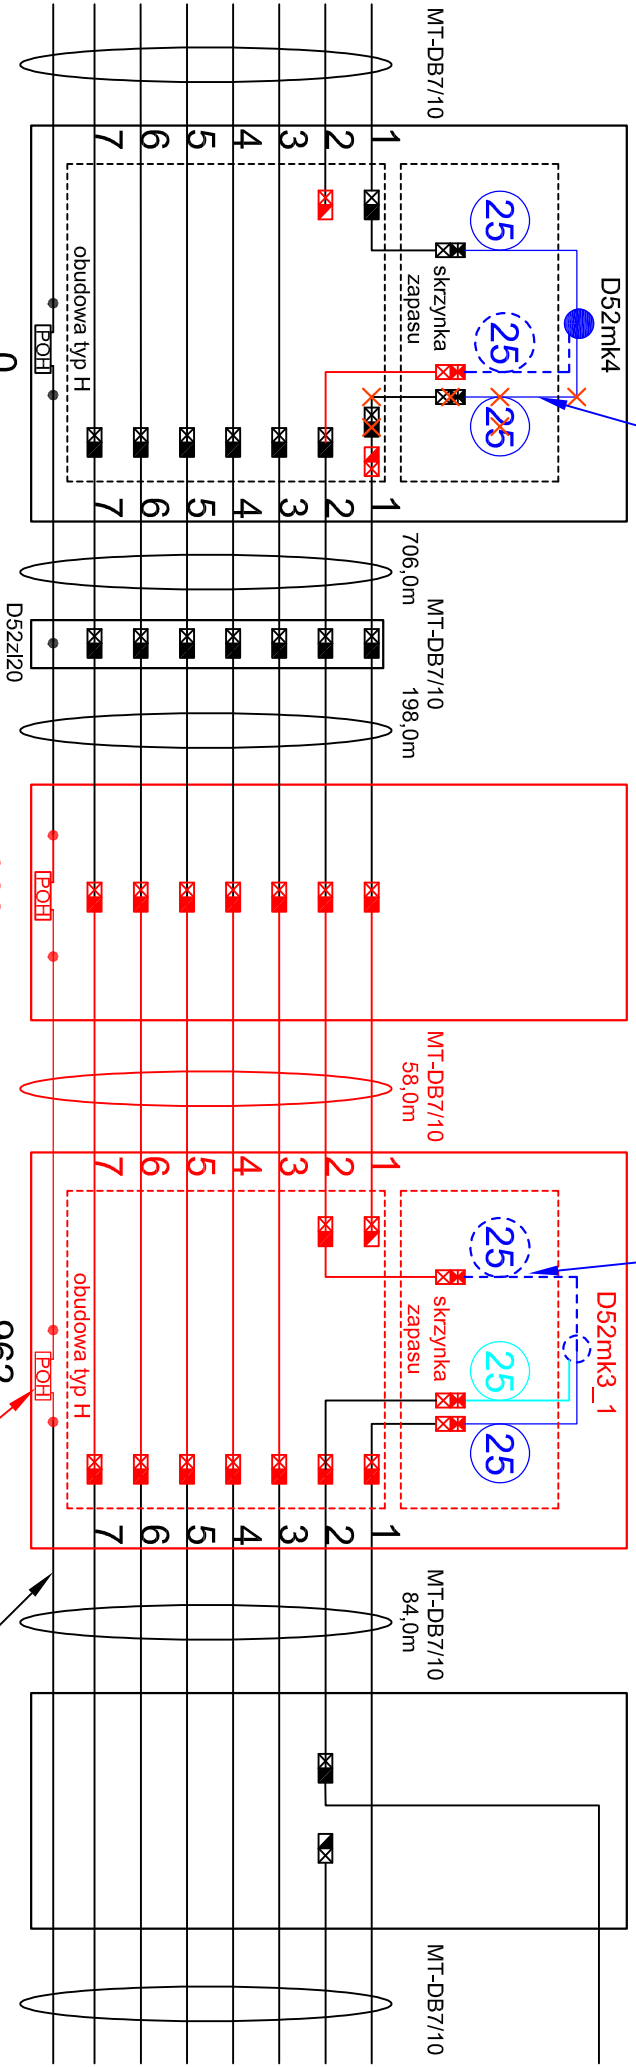

Dł. trasowa 0
Dł. montażowa 0
Dł. optyczna 3% 0

LEGENDA:

- ist. sieć DSS
- proj. sieć DSS
- ist. zapasy kabla
- proj. zapasy kabla
- ist. linia światłowodowa
- proj. linia światłowodowa
- ist. złącze światłowodowe
- proj. złącze światłowodowe
- ist. złączka prosta mikrorurki
- proj. złączka prosta mikrorurki
- ist. złączka gazoszczelna mikrorurki
- proj. złączka gazoszczelna mikrorurki
- ist. złączka gazoszczelna mikrorurki
- proj. złączka gazoszczelna mikrorurki
- demontaż

BAWA BIURO PROJEKTOWE

"BAWA" BIURO PROJEKTOWE
50-540 WROCŁAW, UL. JACOWA 27, TEL. KOM. 501-161-566
NIP: 916-125-95-41 REGON: 992727357

STADIUM PROJEKTU: PROJEKT WYKONAWCZY

NAZWA DOKUMENTACJI:
Projekt rozbudowy dróg powiatowych nr 1917D
tj. ulicy Wilczyckiej w Kietczowie i ulicy Wrocławskiej
w Wilczycach oraz nr 1922D, tj. ulicy Rzędzkiej
w Kietczowie, gm. Długoteka.

INWESTOR: Powiat Wrocławski

PROJEKTANT: mgr inż. Adrian Chmur

SPRAWDZAJĄCY: mgr inż. Jacek Miazół

PROJEKTANT: mgr inż. Jacek Miazół

PROJEKTANT: mgr inż. Jacek Miazół