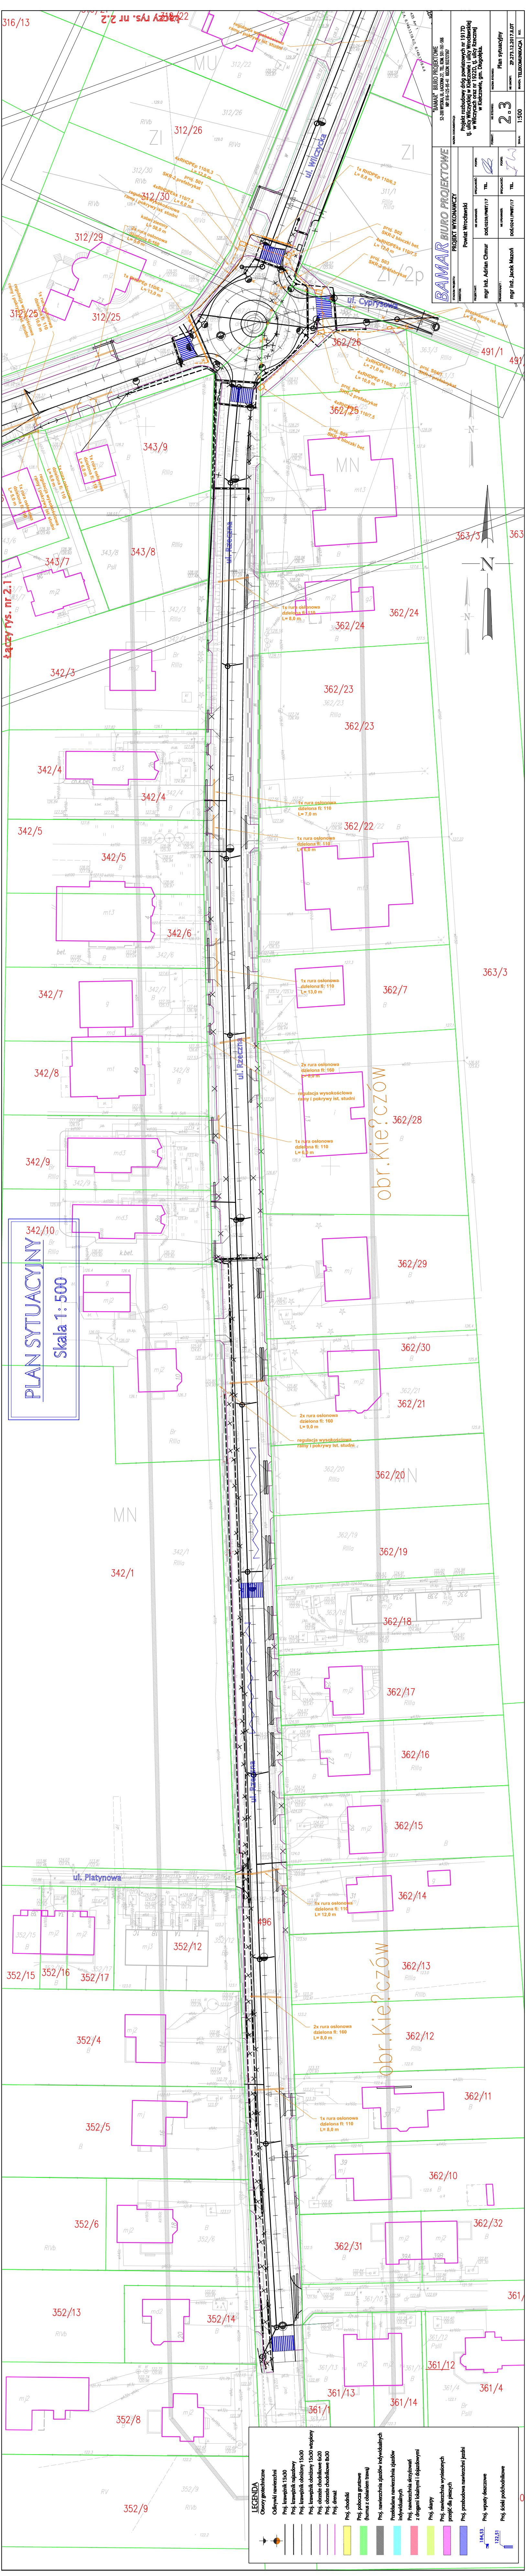
ul. Wilczycka
ul. Cyprysowa
ul. Rzeczna
ul. Platynowa
316/13
Łączy rys. nr 2.2
Łączy rys. nr 2.1
312/26
312/30
312/29
312/25
362/26
362/25
491/1
343/9
343/8
343/7
363/3
362/24
342/3
362/23
342/4
362/22
342/5
342/6
342/7
362/7
342/8
362/28
342/9
342/10
362/29
362/30
362/21
362/20
342/1
362/19
362/18
362/17
362/16
362/15
362/14
352/12
352/15
352/16
352/17
362/13
352/4
362/12
362/11
352/5
362/10
352/6
362/32
362/31
352/13
352/14
361/12
361/13
361/14
361/1
361/4
352/8
352/9
MN
MU
ZI
obr.Kiełczów
przełożenie ist. sieci L= 8,0 m
proj. S04/1 SKR-1 prefabrykat
1x rura osłonowa dzielona fi 110
2x rura osłonowa dzielona fi 160
regulacja wysokościowa ramy i pokrywy ist. studni
N

PLAN SYTUACYJNY

Skala 1: 500

"BAMAR" BIURO PROJEKTOWE
52-200 WYSOKA, UL. ŁAGODNA 27, TEL. KOM. 501-161-566
NIP: 916-125-95-41 REGON: 932727367

BAMAR BIURO PROJEKTOWE

STADIUM PROJEKTU:	PROJEKT WYKONAWCZY
INWESTOR:	Powiat Wrocławski
NAZWA DOKUMENTACJI:	Projekt rozbudowy dróg powiatowych nr 1917D tj. ulicy Wilczyckiej w Kiełczowie i ulicy Wrocławskiej w Wilczycach oraz nr 1922D, tj. ulicy Rzecznej w Kiełczowie, gm. Długołęka.
NAZWA RYSUNKU:	Plan sytuacyjny
NR RYSUNKU:	2.3
FORMAT:	
SKALA:	1:500
NR UMOWY:	ZP.273.12.2017.II.DT
BRANŻA:	TELEKOMUNIKACJA
EGZ.	

	NR UPRAWNIEŃ:	SPECJALNOŚĆ:	PODPIS:
PROJEKTANT: mgr inż. Adrian Chmur	DOŚ/0239/PWBT/17	TEL.	
SPRAWDZAJĄCY: mgr inż. Jacek Mazoń	DOŚ/0241/PWBT/17	TEL.	

LEGENDA

●	Otwory geotechniczne
●	Odkrywki nawierzchni
│	Proj. krawężnik 15x30
│	Proj. krawężnik najazdowy
│	Proj. krawężnik obniżony 15x30
│	Proj. krawężnik obniżony 15x30 wtopiony
│	Proj. obrzeże chodnikowe 6x20
│	Proj. obrzeże chodnikowe 8x30
│	Proj. drenaż
▨	Proj. chodniki
▨	Proj. pobocza gruntowe (humus z obsianiem trawą)
▨	Proj. nawierzchnia zjazdów indywidualnych
▨	Przekładana nawierzchnia zjazdów indywidualnych
▨	Proj. nawierzchnia skrzyżowań z drogami lokalnymi i dojazdowymi
▨	Proj. skarpy
▨	Proj. nawierzchnia wyniesionych przejść dla pieszych
▨	Proj. przebudowa nawierzchni jezdni
184,53	Proj. wpusty deszczowe
122,51	Proj. ścieki podchodnikowe