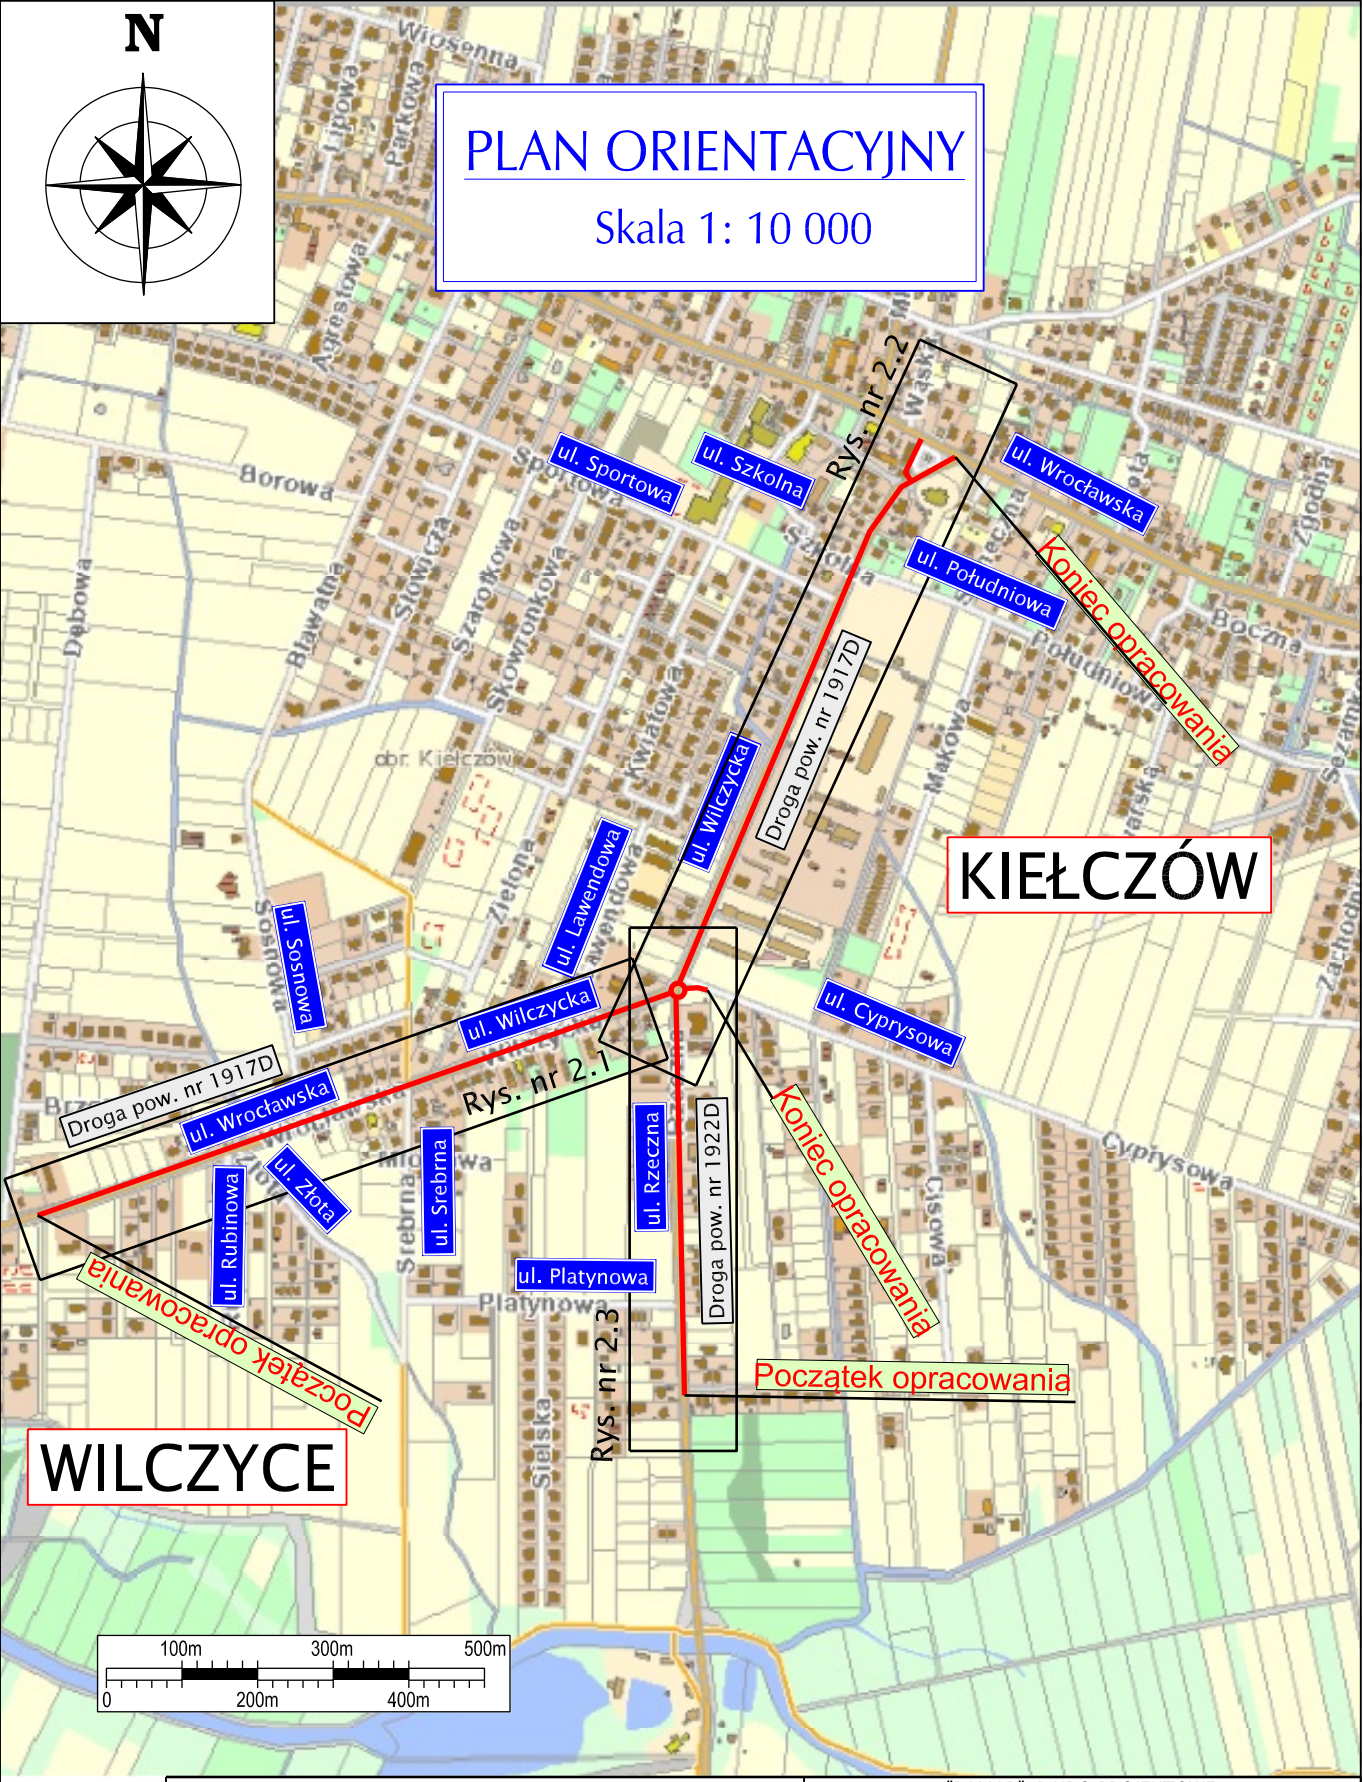

BAMAR BIURO PROJEKTOWE

"BAMAR" BIURO PROJEKTOWE
52-200 WYSOKA, UL. ŁAGODNA 27, TEL. KOM. 501-161-566
NIP: 916-125-95-41 REGON: 932727367

STADIUM PROJEKTU:	PROJEKT WYKONAWCZY
INWESTOR:	Powiat Wrocławski

NAZWA DOKUMENTACJI:

Projekt rozbudowy dróg powiatowych nr 1917D tj. ulicy Wilczyckiej w Kiełczowie i ulicy Wrocławskiej w Wilczycach oraz nr 1922D, tj. ulicy Rzecznej w Kiełczowie, gm. Długołęka.

PROJEKTANT:	NR UPRAWNIEŃ:	SPECJALNOŚĆ:	PODPIS:
mgr inż. Marek Bacała	2/DOŚ/03	KONSTR. BUD.	
SPRAWDZAJĄCY :	NR UPRAWNIEŃ:	SPECJALNOŚĆ:	PODPIS:
mgr inż. Przemysław Woch	288/DOŚ/12	DROGI	

FORMAT:	NR RYSUNKU:	NAZWA RYSUNKU:	
	1	Plan orientacyjny	
		NR UMOWY:	ZP.273.12.2017.II.DT
SKALA: 1:10 000		BRANŻA: ZIELEŃ	EGZ.