

 


Szczegóły zjazdów w skali 1:250

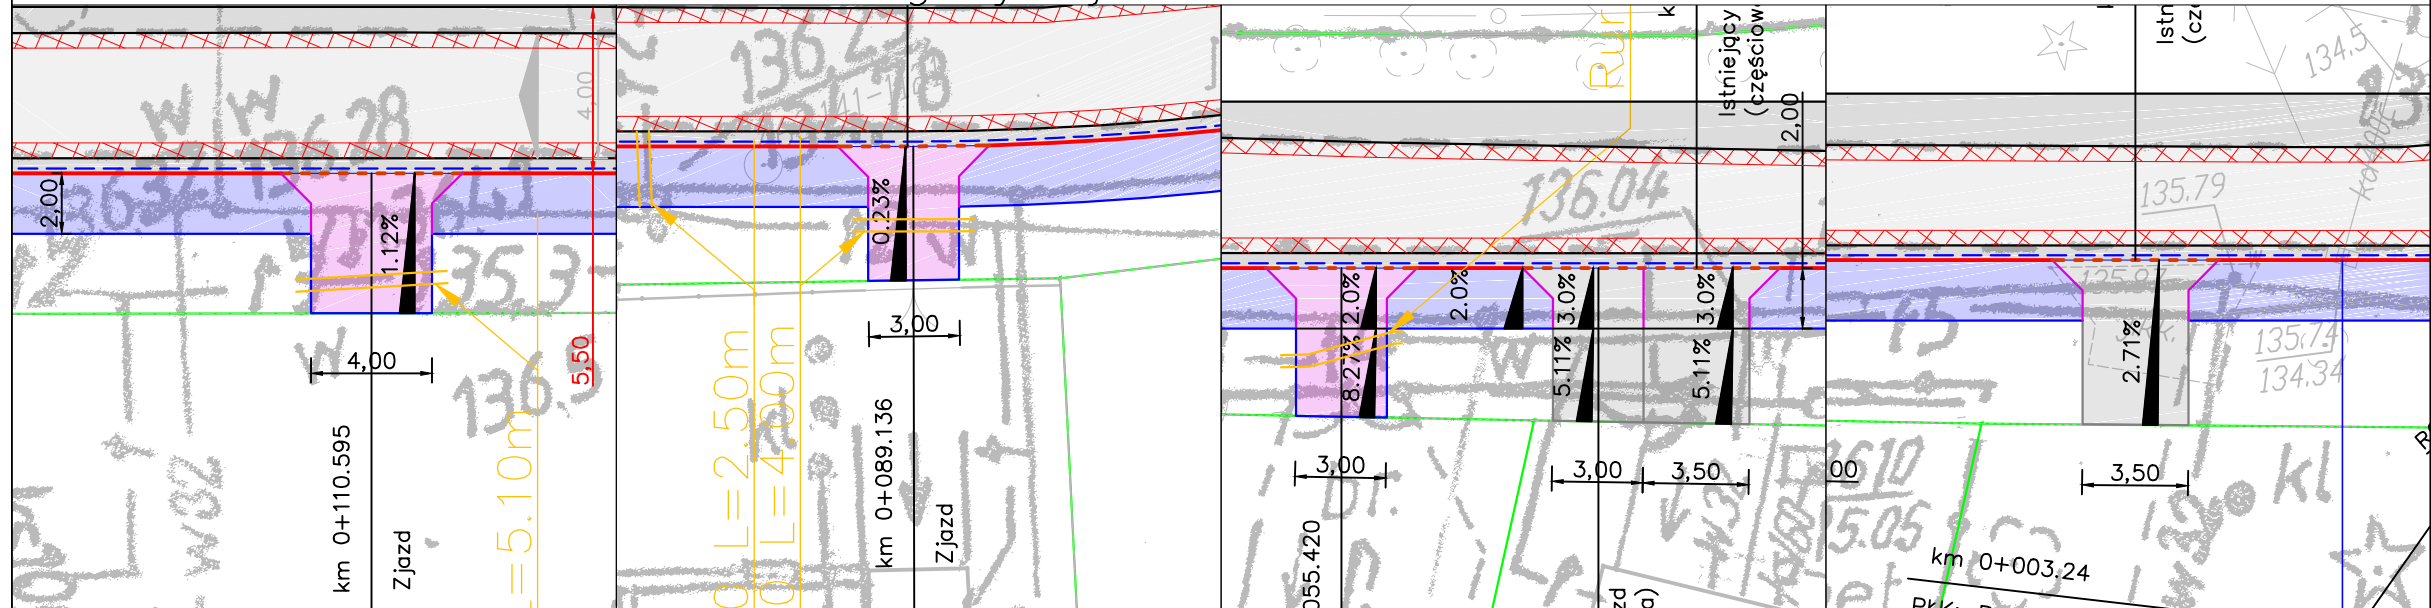

Szczegóły zjazdów w skali 1:250

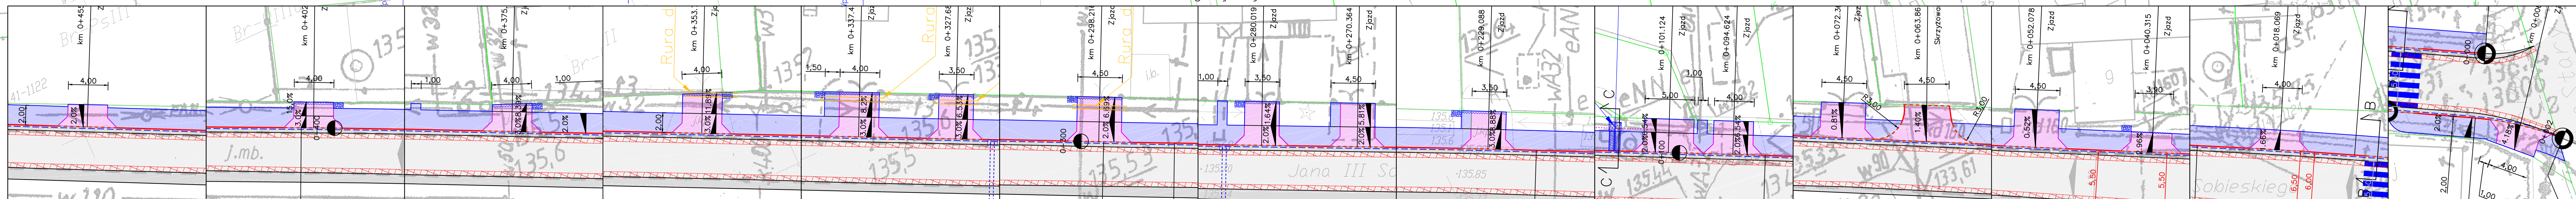

Legenda (branża drogowa)	
	Proj. chodnik
	Proj. poszerzenie jezdni
	Proj. frezowanie istn. naw. bit.
	Proj. wymiana gruntu
	Proj. oś chodnika
	Proj. krawężnik betonowy
	Proj. krawężnik betonowy obniżony
	Proj. obrzeże betonowe
	Proj. sciek przykrawężnikowy
	Proj. odwodnienie liniowe
	Spadki poprzeczne

WYKONAWCA PROJEKTU		ZAMAWIAJĄCY	
Biuro Usług Drogowych - projektowanie, nadzory Mirosława Kostkiewicz ul. Glinki 12, 63-860 Pogorzela		Gmina Żorawina ul. Kolejowa 6 55-020 Żorawina	
Projektant: mgr inż. Jacek Kostkiewicz	Podpis:	Stadium: P.B.	
Nr uprawnień: 80/DOS/12	Podpis:	Data: marzec 2018 r.	
Asystent projektanta: mgr inż. Gerard Skokowski	Podpis:		
Nazwa obiektu: Przebudowa drogi powiatowej nr 1948D (ul. Jana III Sobieskiego) polegająca na wykonaniu chodnika w miejscowości Polakowice		Skala: 1:500	
Tytuł rysunku: Plan sytuacyjny		Nr rysunku: 2	

Uwaga
Poszerzenie jezdni po stronie przeciwnej do
do projektowanego chodnika wykonac
w II ETAPIE