
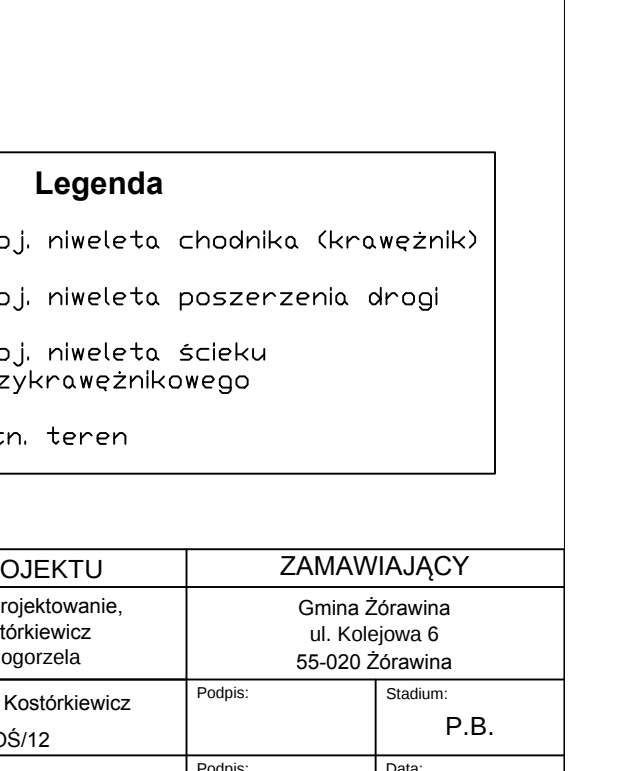
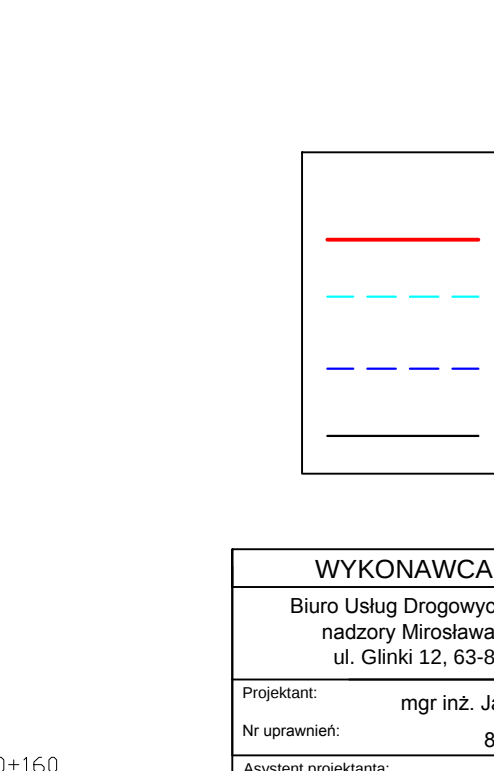
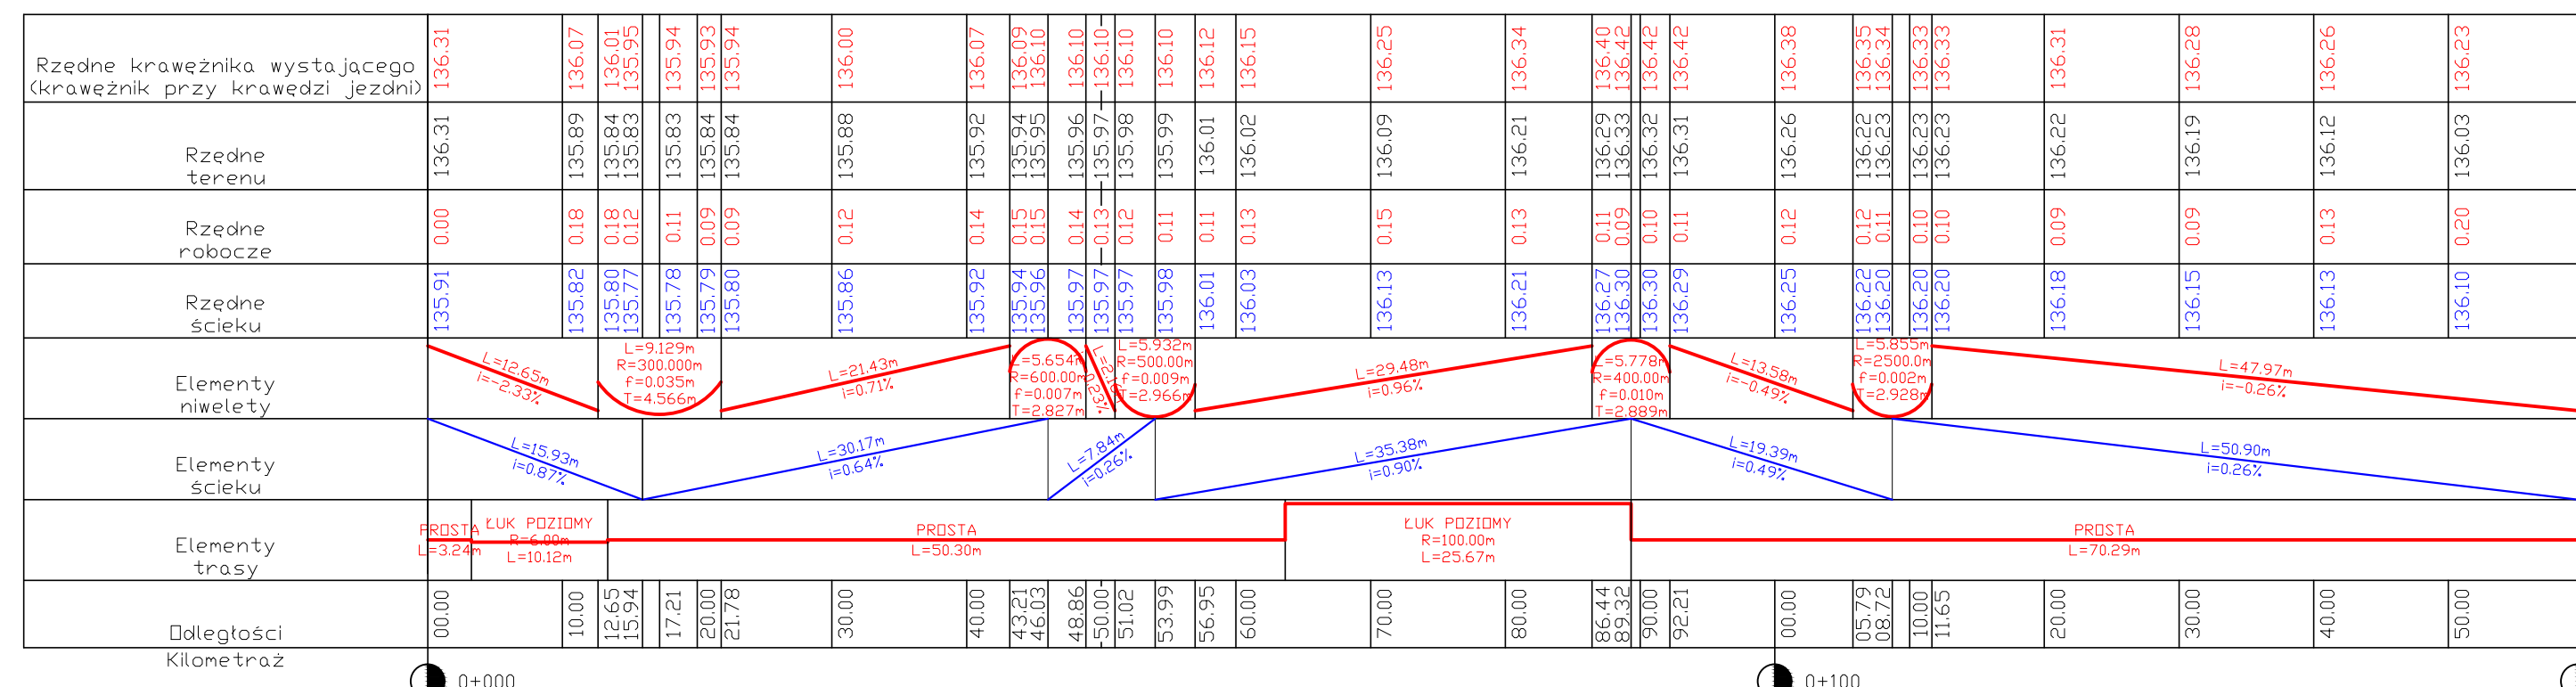
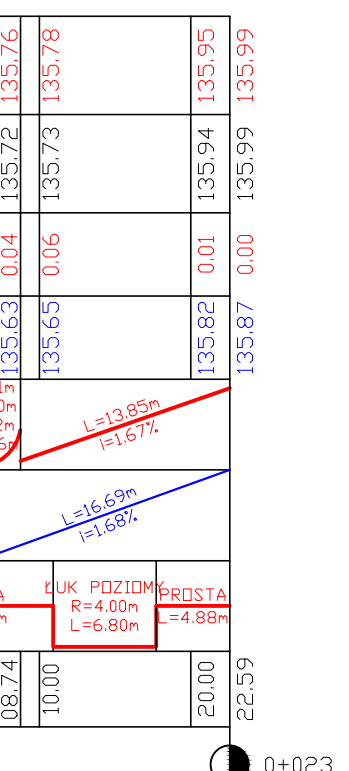
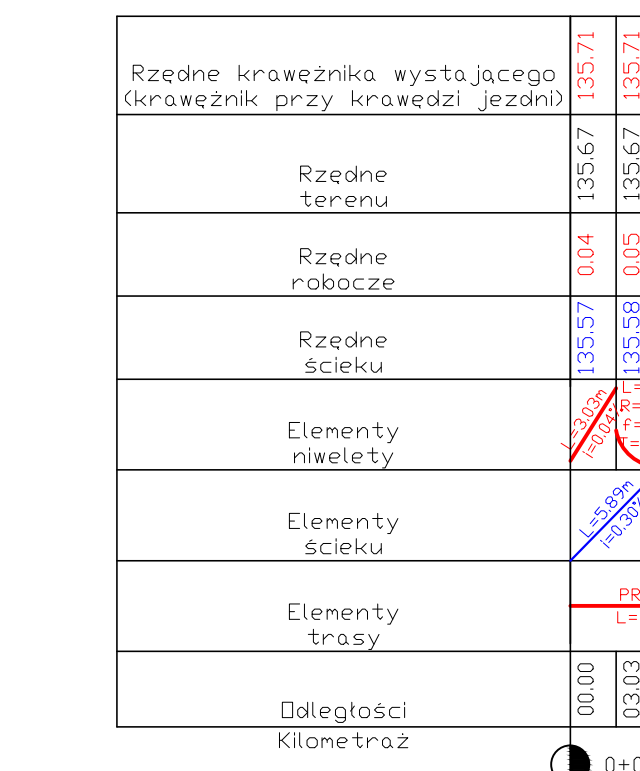
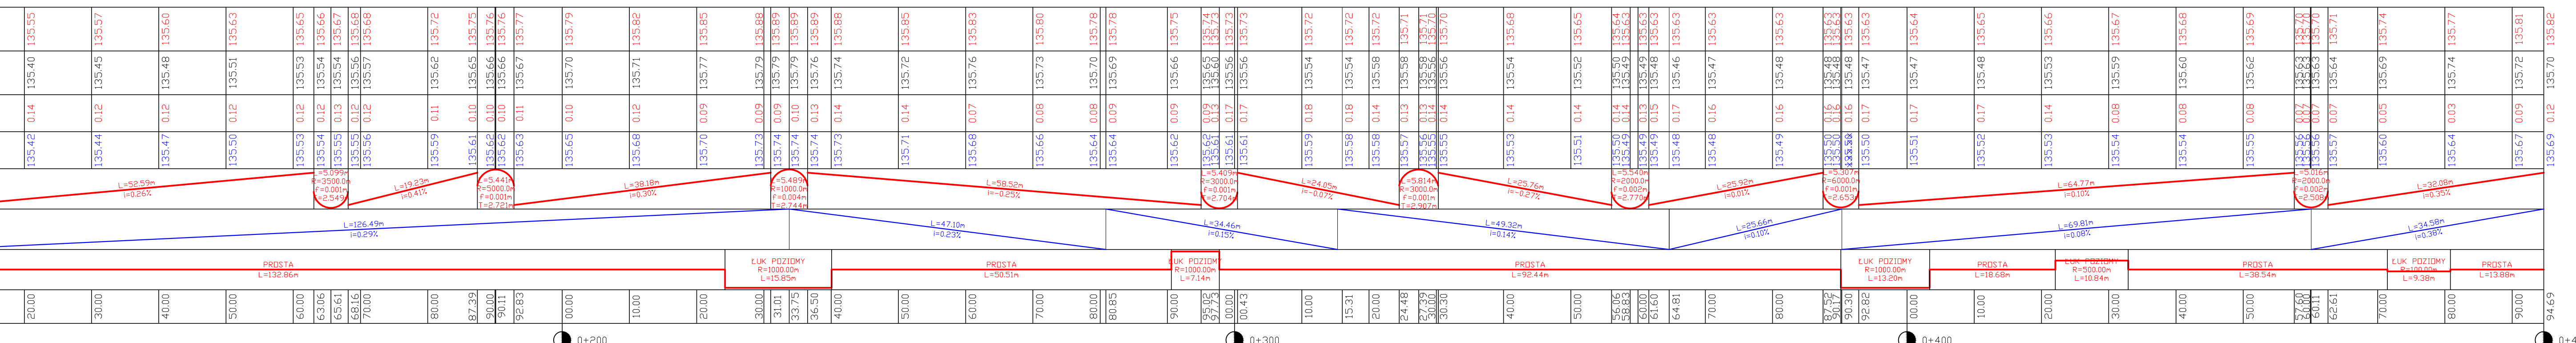
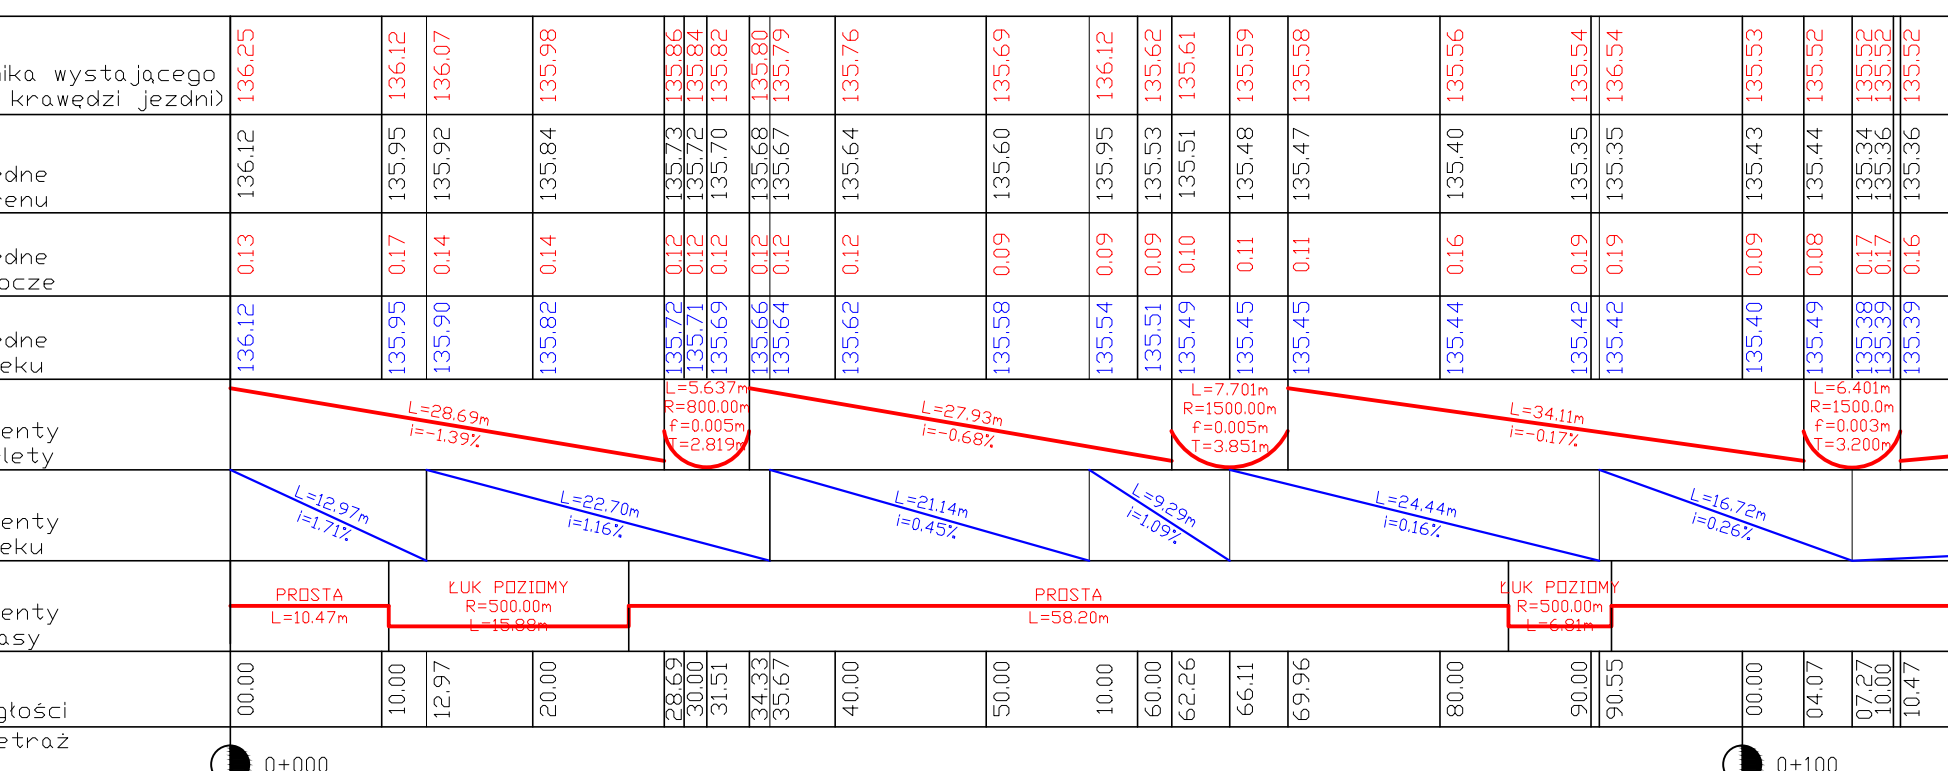


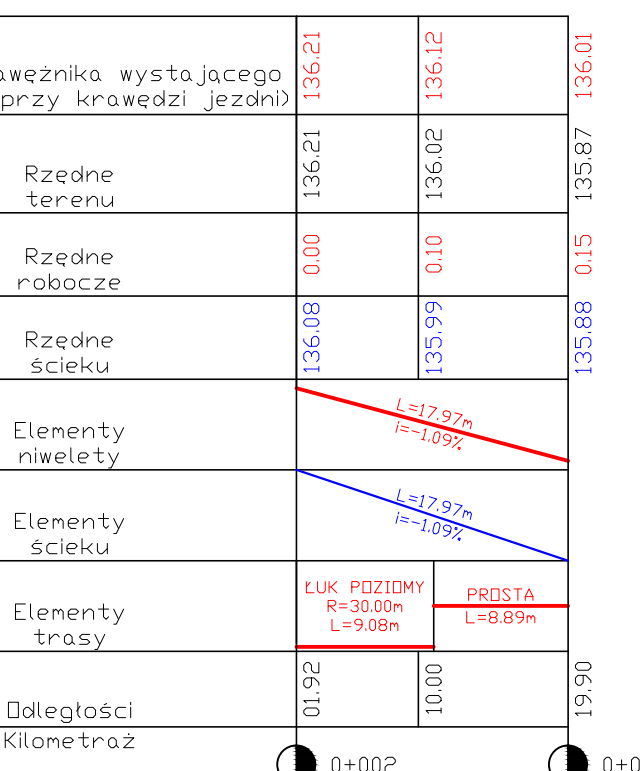

Legenda

- Proj. niweleta chodnika (krawężnik)
- Proj. niweleta poszerzenia drogi
- Proj. niweleta ścieku przykrawężnikowego
- Istn. teren

WYKONAWCA PROJEKTU		ZAMAWIAJĄCY	
Biuro Usług Drogowych - projektowanie, nadzory Mirosława Kostorkiewicz ul. Głębka 12, 65-000 Górzki		Gmina Żorawina ul. Kolejowa 6 55-020 Żorawina	
Projektant Nr uprawnień:	mgr inż. Jacek Kostorkiewicz 80/DOS/12	Podpis:	Stadium: P.B.
Asystent projektanta	mgr inż. Gerard Skokowski	Podpis:	Data: marca 2018 r.
Nazwa obiektu: Przebudowa drogi powiatowej nr 1948D (ul. Jana III Sobieskiego) polegająca na wykonaniu chodnika w miejscowości Polakowice			Skala: 1:50/500
Tytuł rysunku: Profile podłużne			Nr rysunku: 3