



PRZEKRÓJ A-A

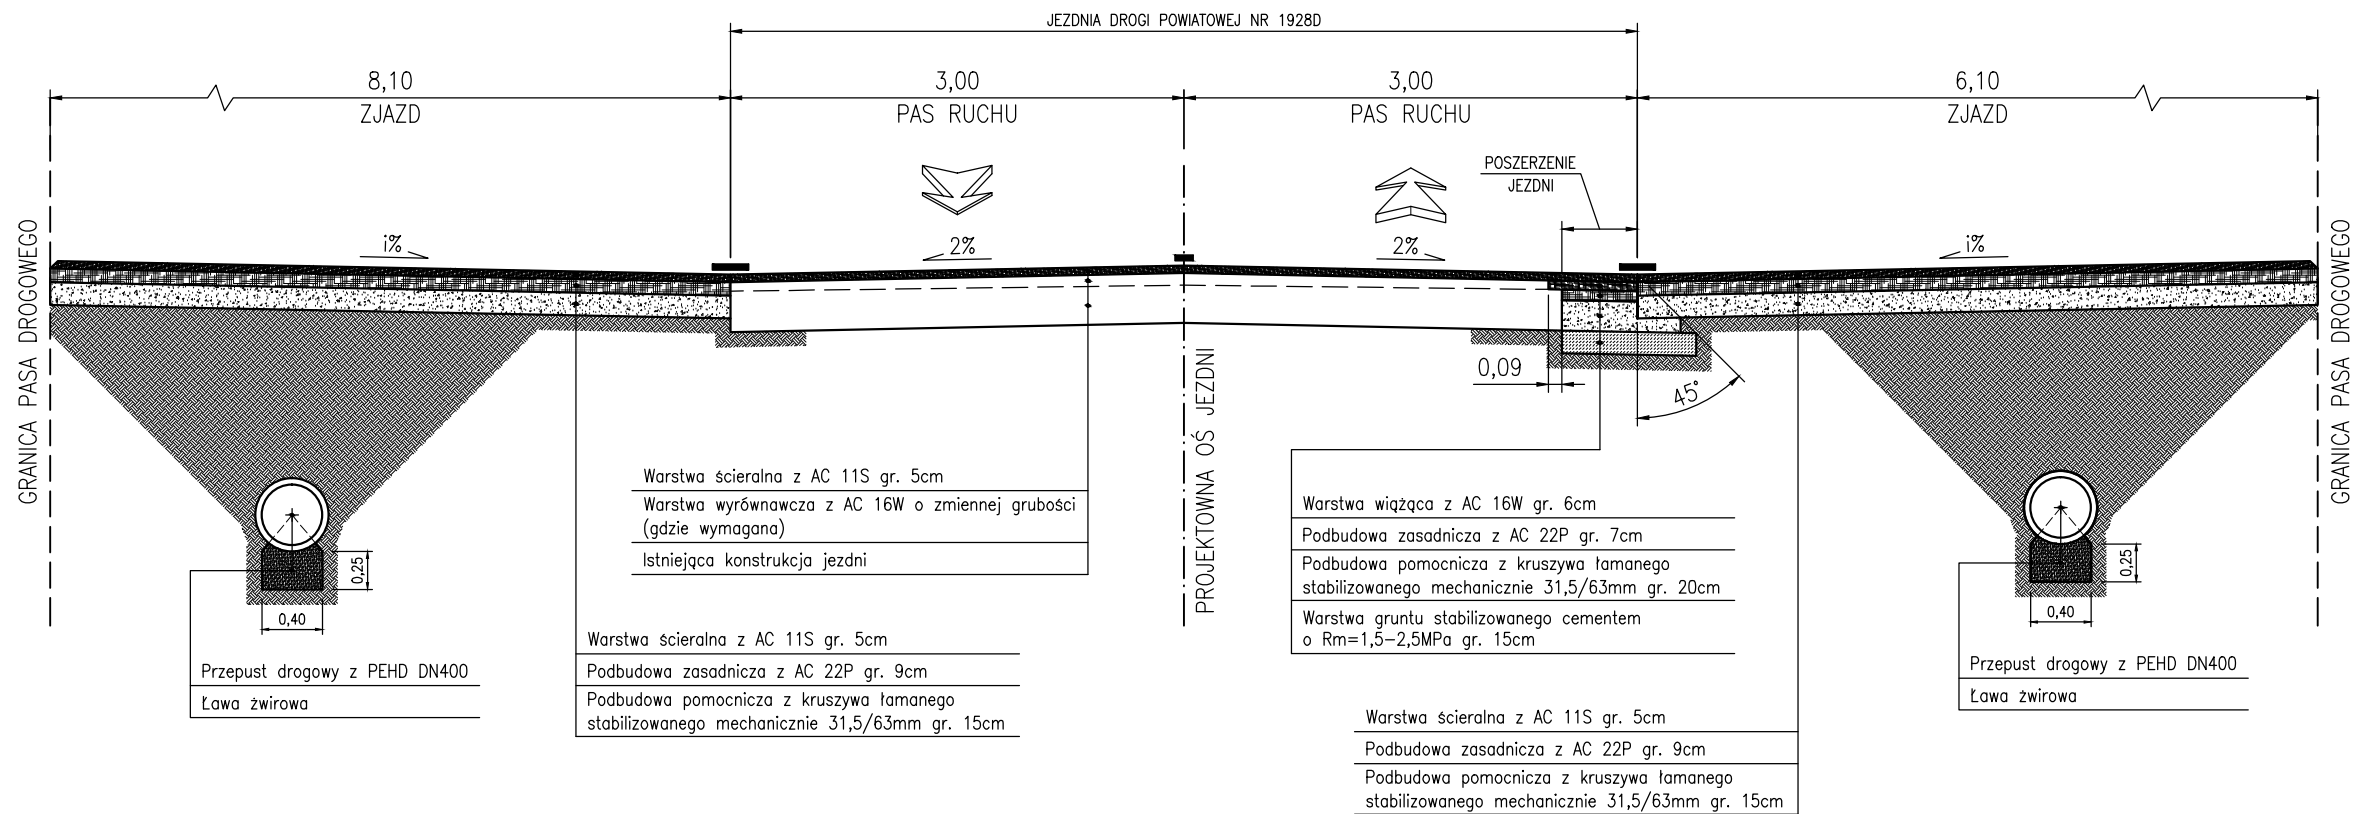

PRZEKRÓJ B-B

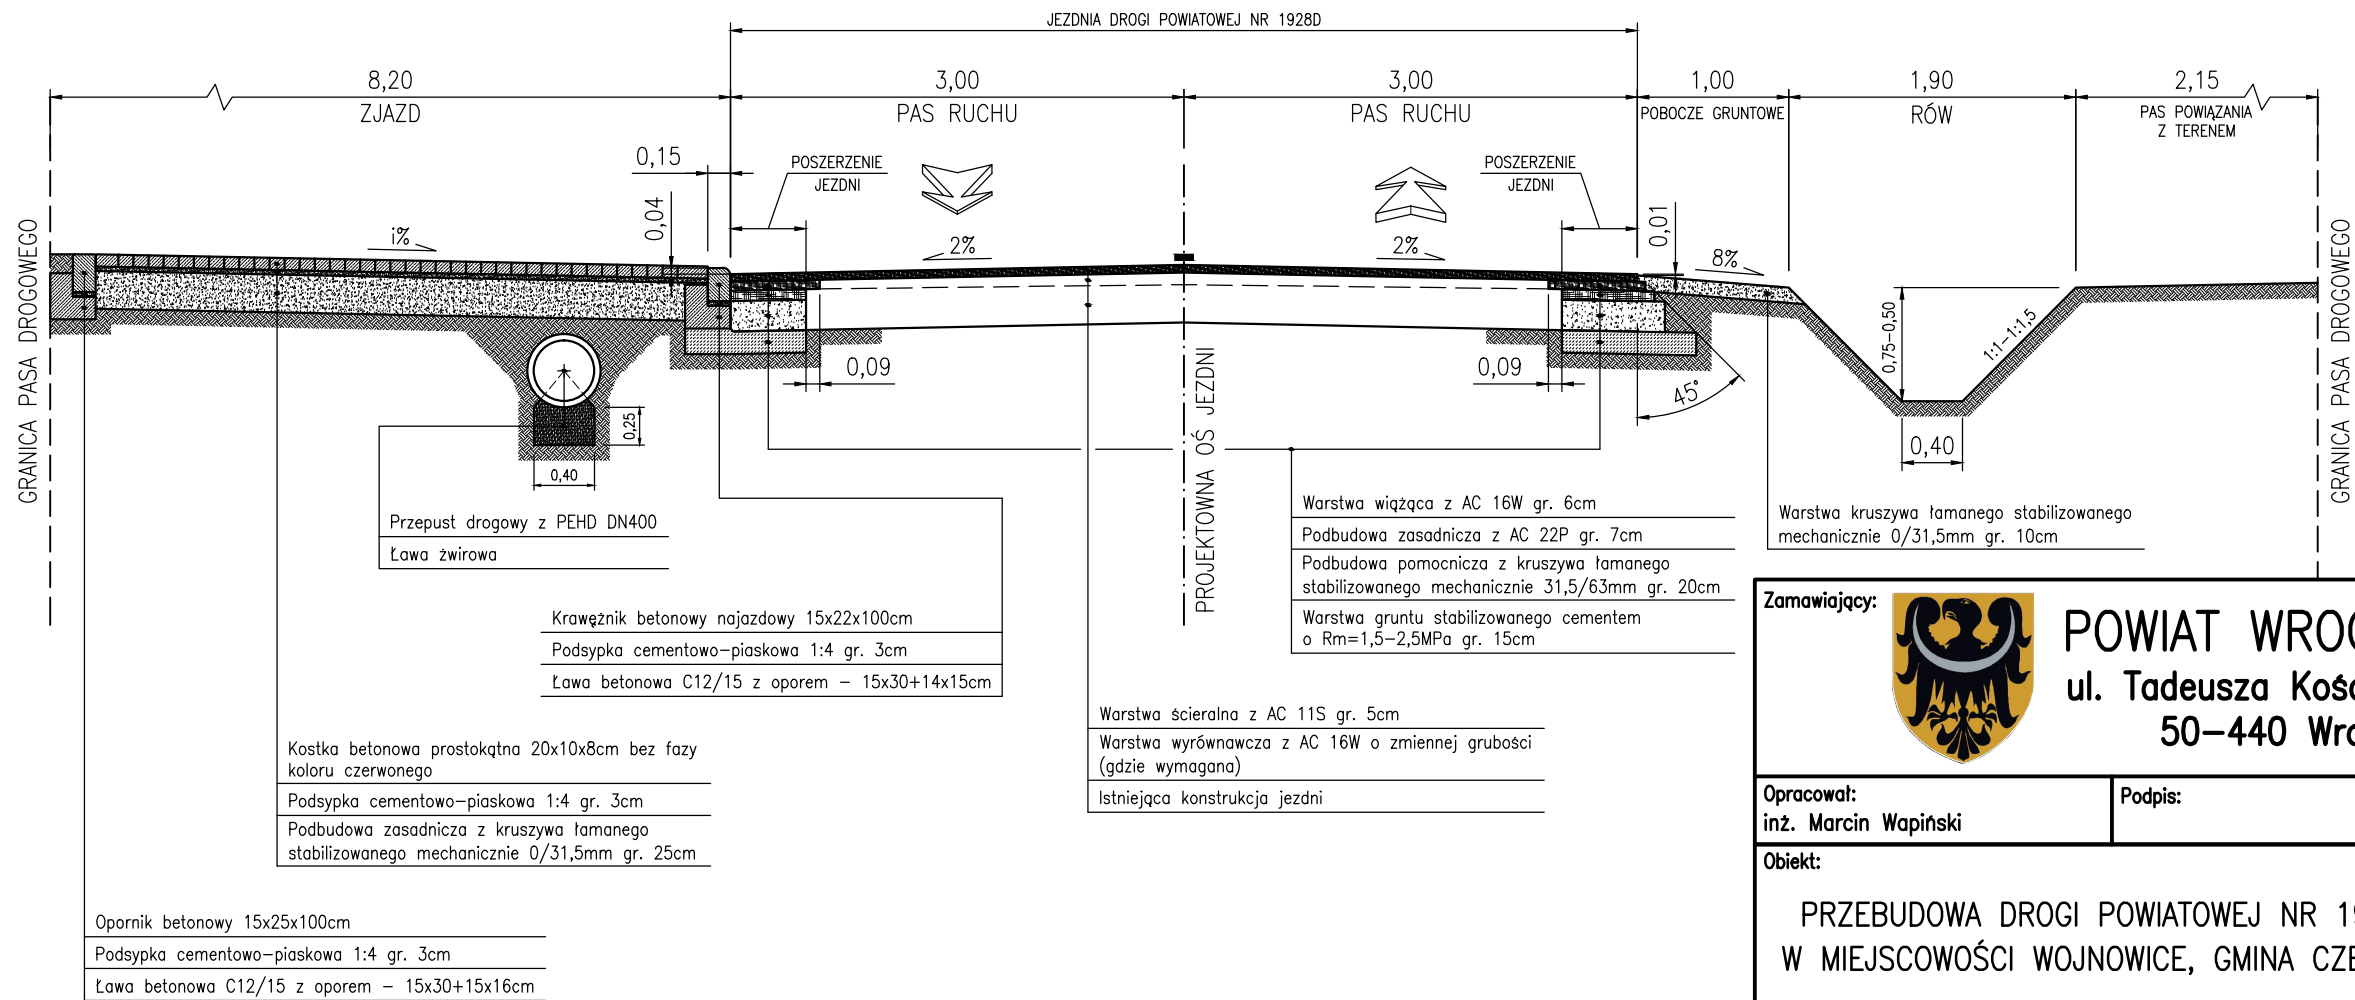

Zamawiający:  POWIAT WROCŁAWSKI ul. Tadeusza Kościuszki 131 50-440 Wrocław		
Opracował: inż. Marcin Wapiński	Podpis:	Branża: DROGOWA
Objekt: PRZEBUDOWA DROGI POWIATOWEJ NR 1928D W MIEJSCOWOŚCI WOJNOWICE, GMINA CZERNICA		Data: sierpień 2017r.
Tytuł rysunku: PRZEKROJE CHARAKTERYSTYCZNE		Skala: 1:50
		Nr rysunku: 2.1