



PRZEKRÓJ C-C

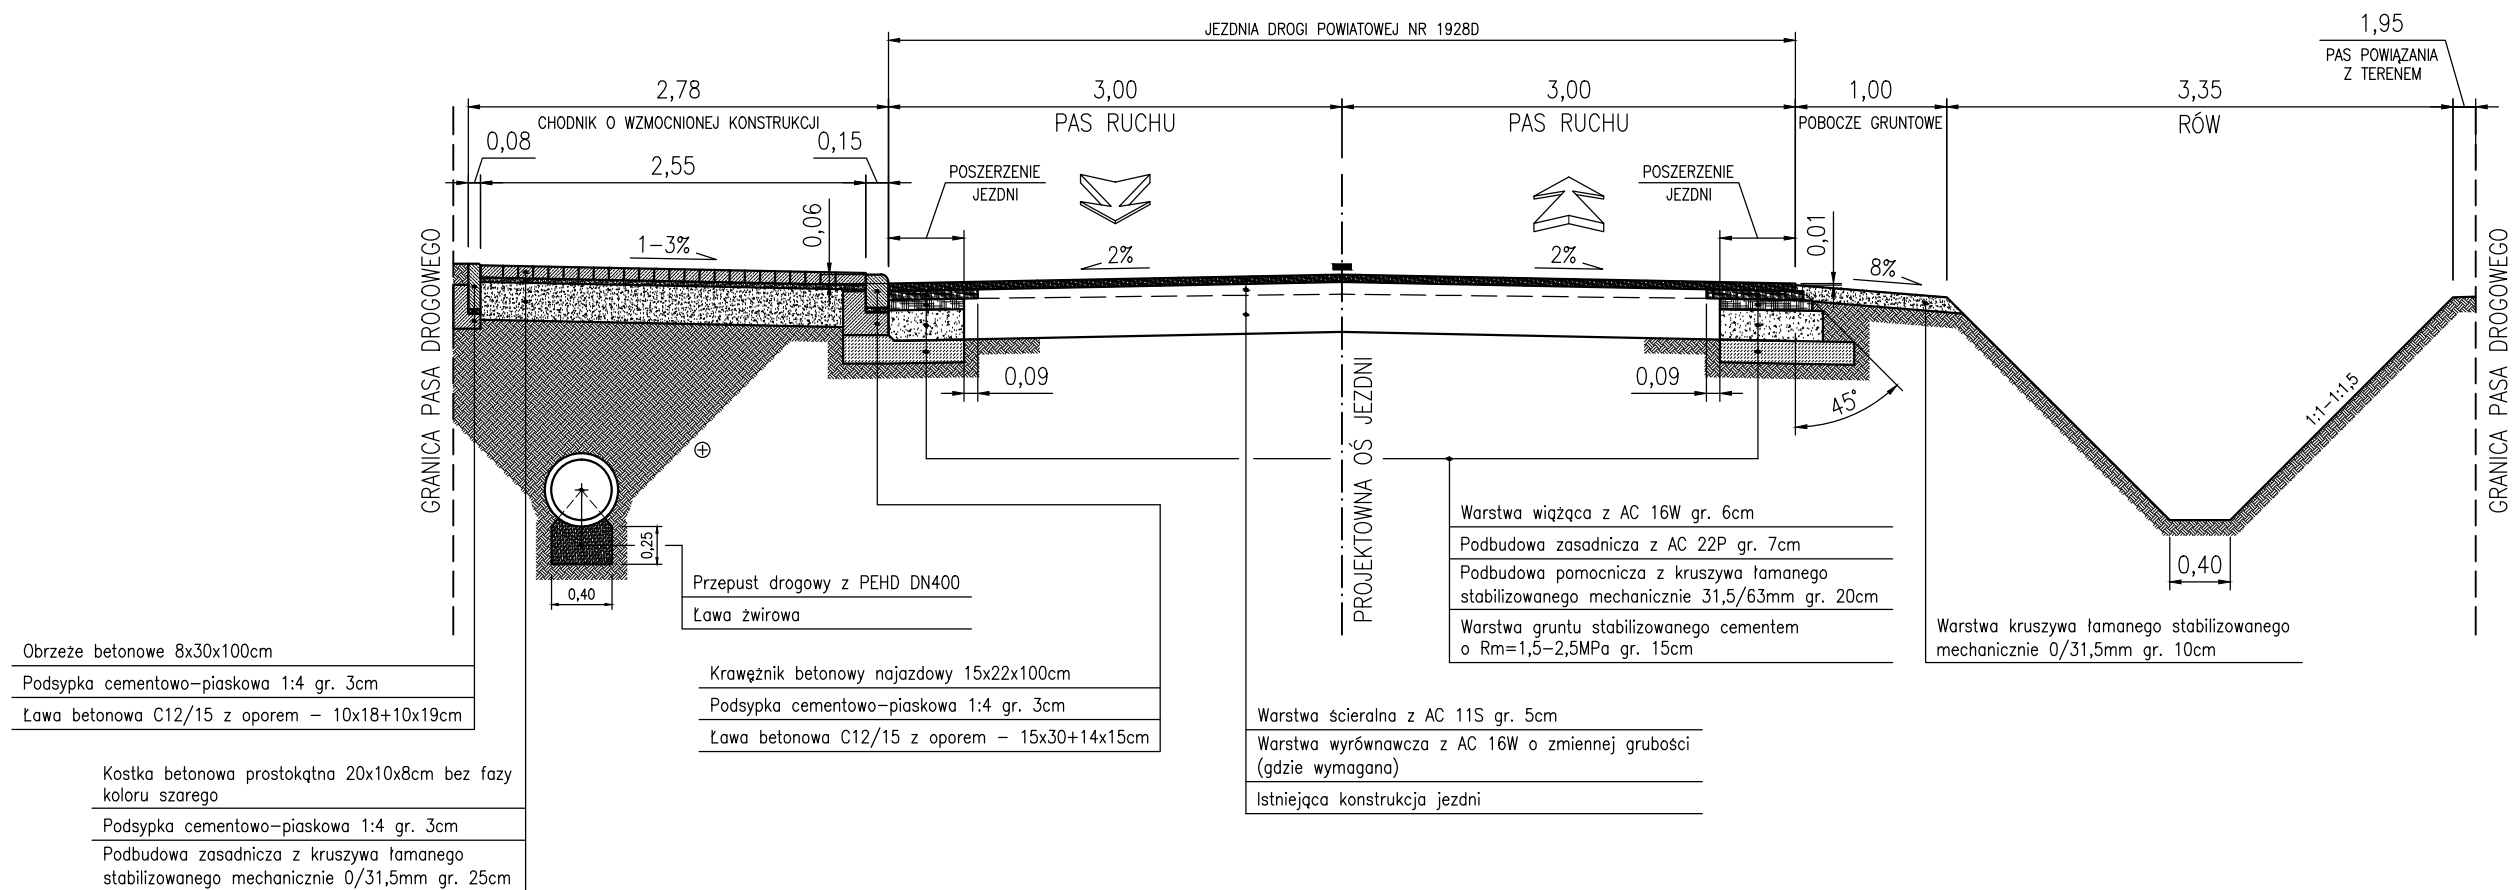

PRZEKRÓJ D-D

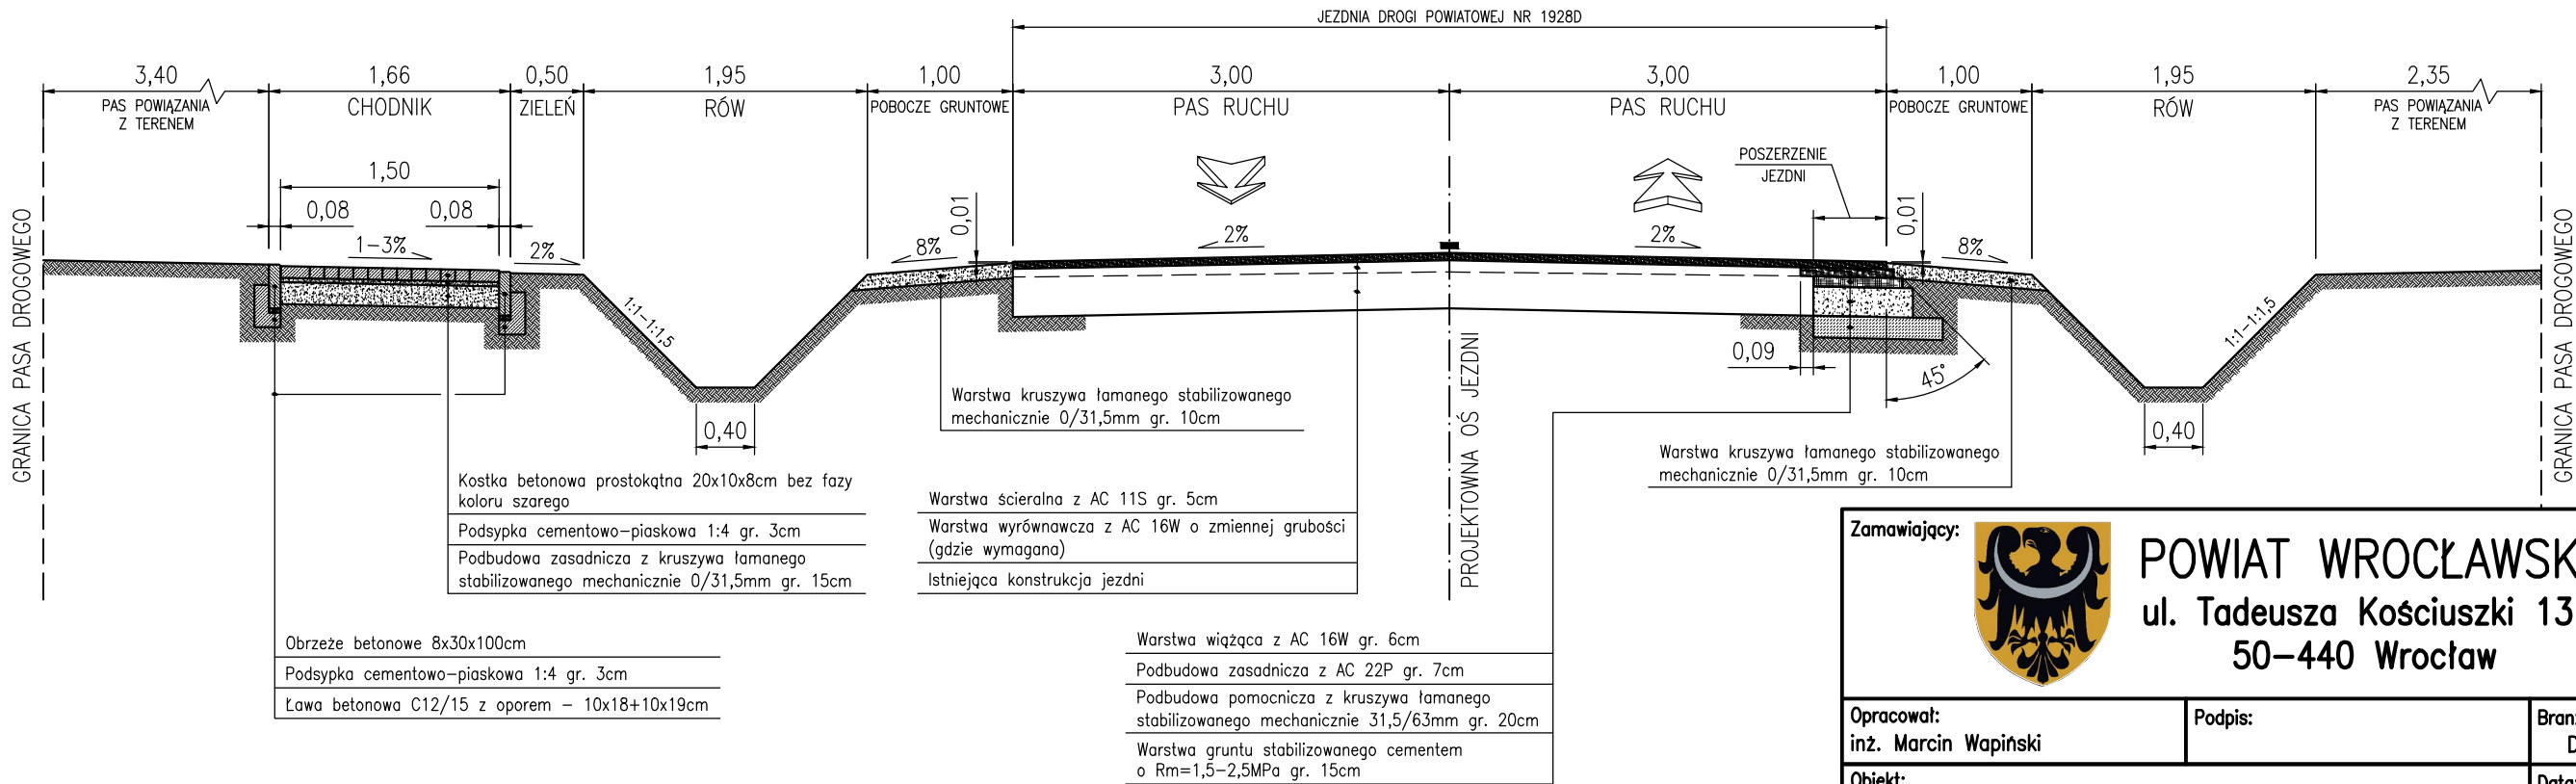

Zamawiający:  <b>POWIAT WROCŁAWSKI</b> ul. Tadeusza Kościuszki 131 50-440 Wrocław		
Opracował: inż. Marcin Wapiński	Podpis:	Branża: DROGOWA
Objekt: PRZEBUDOWA DROGI POWIATOWEJ NR 1928D W MIEJSCOWOŚCI WOJNOWICE, GMINA CZERNICA		Data: sierpień 2017r.
Tytuł rysunku: PRZEKROJE CHARAKTERYSTYCZNE		Skala: 1:50
		Nr rysunku: 2.2