
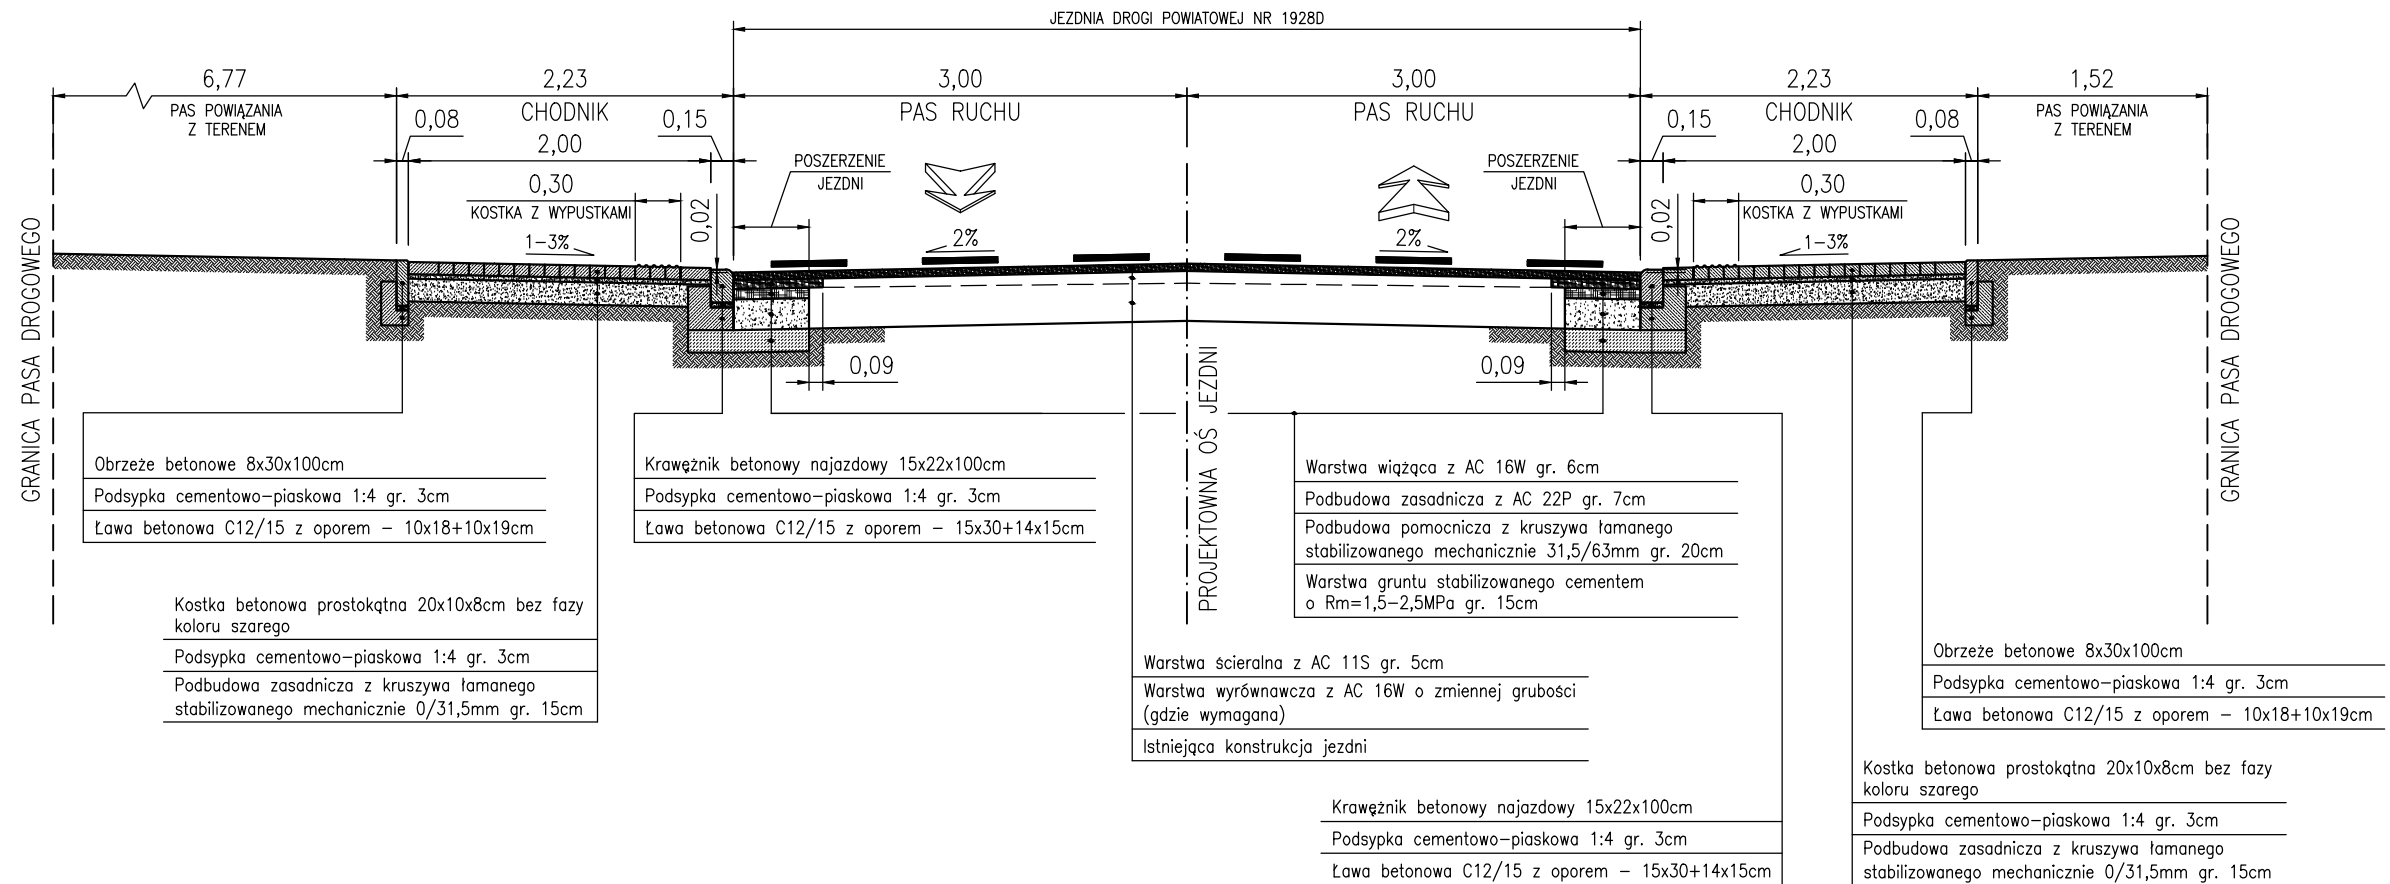


PRZEKRÓJ E-EPRZEKRÓJ F-F

Zamawiający:

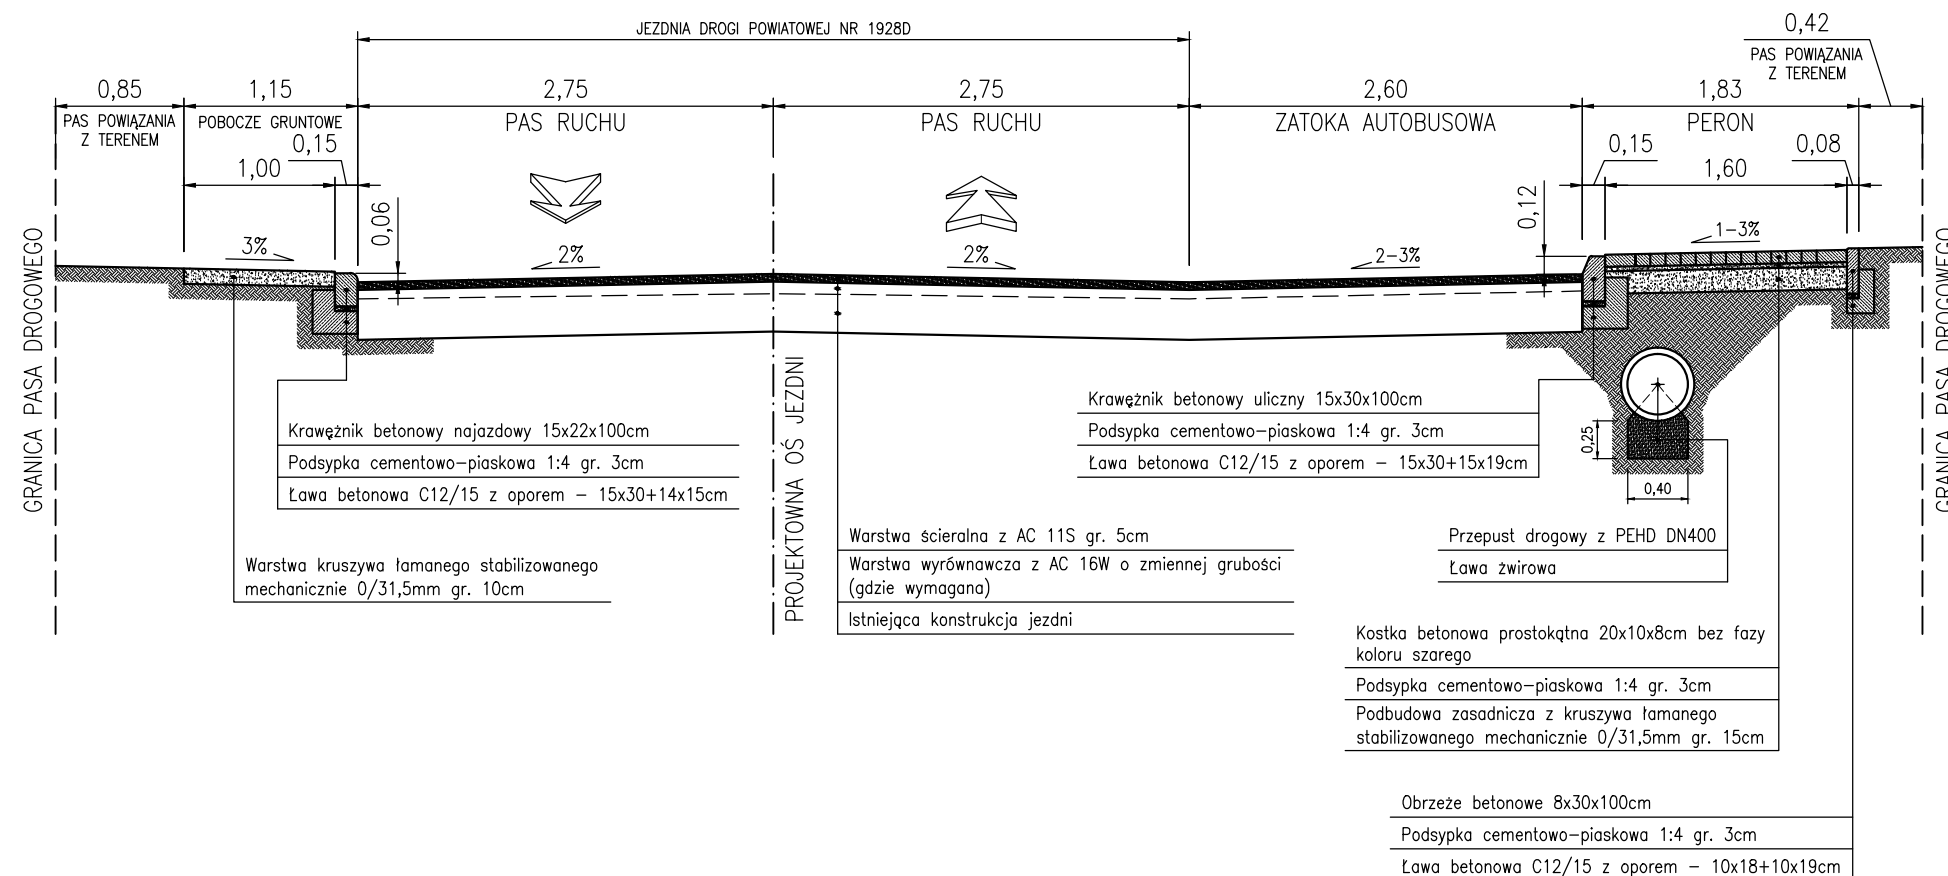

POWIAT WROCŁAWSKI
ul. Tadeusza Kościuszki 131
50-440 Wrocław

Opracował:
inż. Marcin Wapiński

Podpis:

Branża:
DROGOWA

Obiekt:

PRZEBUDOWA DROGI POWIATOWEJ NR 1928D
W MIEJSCOWOŚCI WOJNOWICE, GMINA CZERNICA

Data:
sierpień 2017r.

Skala:
1:50

Tytul rysunku:

PRZEKROJE CHARAKTERYSTYCZNE

Nr rysunku:

2.3