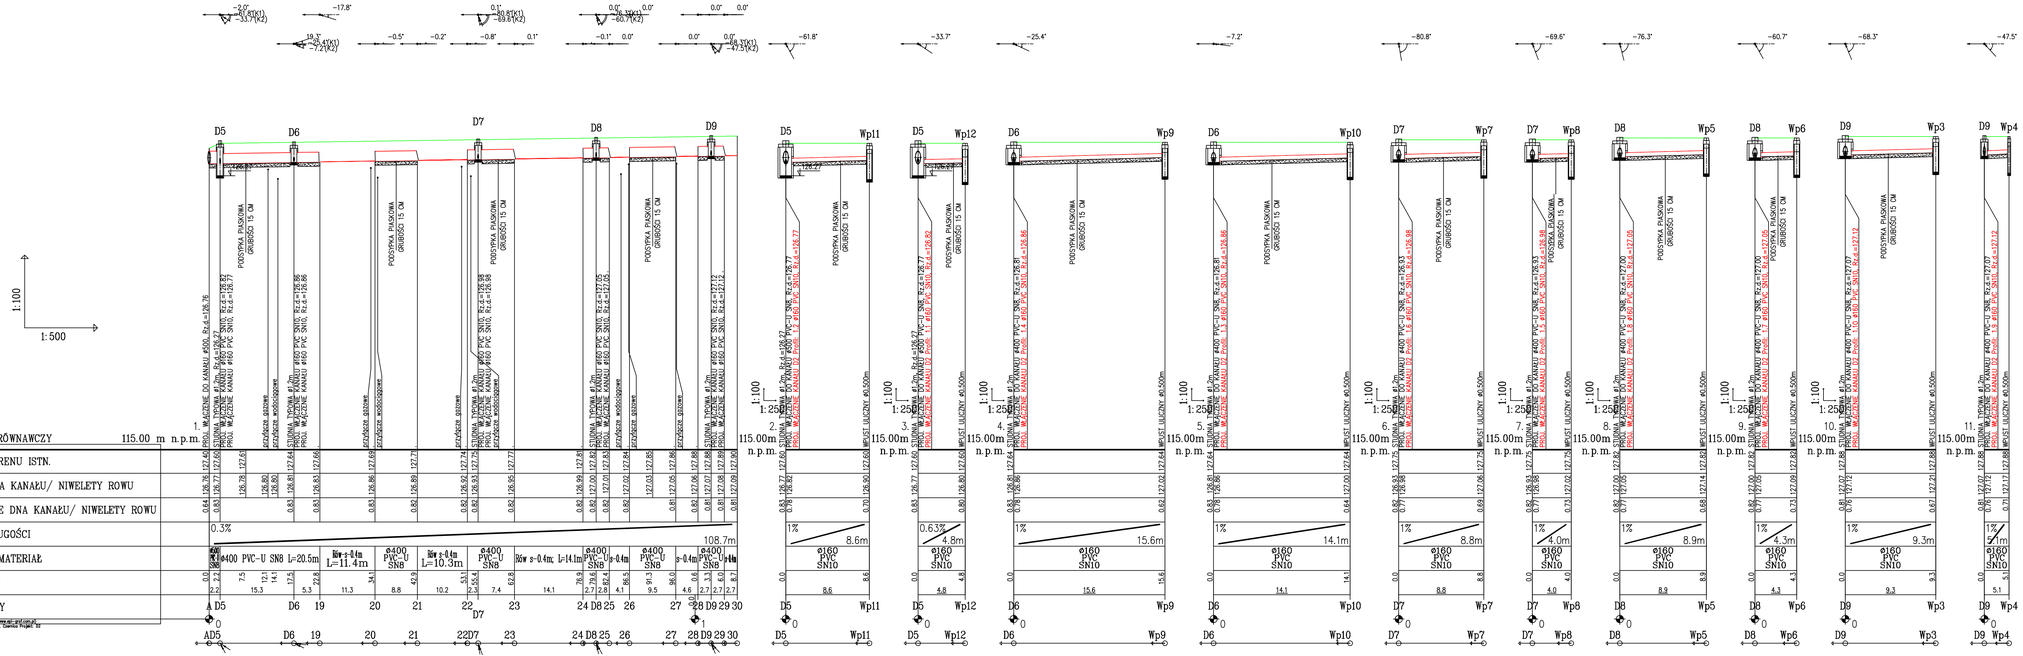

Tytuł rysunku	PROFIL PRZEPUSTÓW; ROWU +WPUSTY ODC. OD STUDNI D5 DO P-KTU 30
Obiekt	PRZEBUDOWA DROGI POWIATOWEJ NR.1928D W MIEJSCOWOŚCI WOJNOWICE-GMINA CZERNICA
Inwestor	POWIAT WROCŁAWSKI UL.TADEUSZA KOŚCIUSZKI 131/50-440 WROCŁAW
Projektował	Ind. Jan Wilba
Data	06.2019
Nazwisko	Ind. Jan Wilba
upr.nr	WAT/ Pro.
Podpis	
BIURO PROJEKTOWANIA Ind. Jan Wilba Łukaszowice 15 55-010 Św. Katarzyna	
Stadium	PROJEKT BUDOWLANO - WYKONAWCZY
Skala	1:100/500 1:100/250
Numer rysunku	04