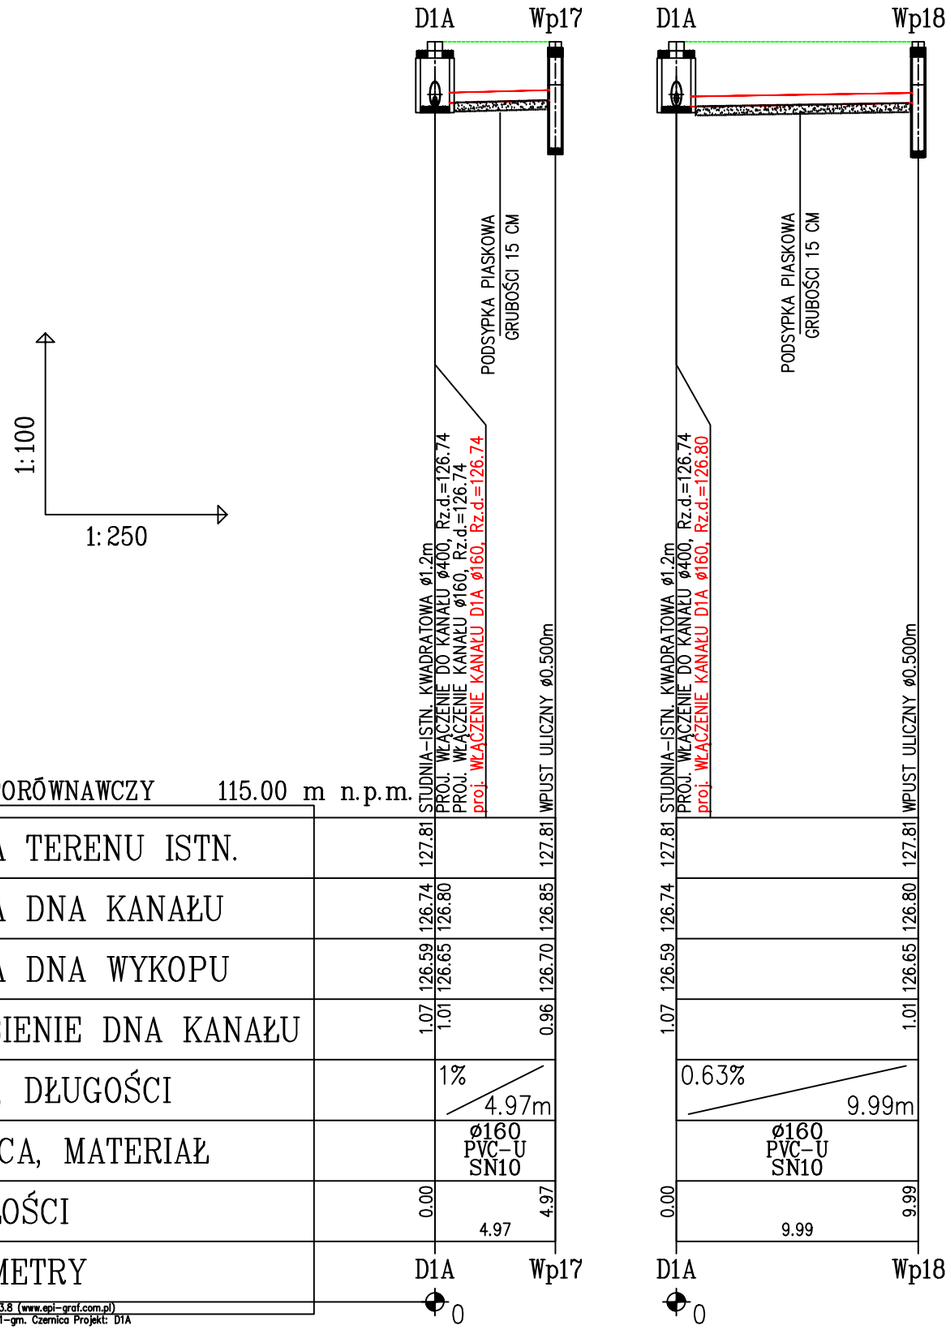

Generator rysunkowy 7.33.8 (www.epi-graf.com.pl)
Nazwa pliku: WOJNOWICE1-gm. Czernica Projekt: D1A

Tytuł rysunku		Nazwisko	upr.nr	Data	Podpis
PROFILE WPUSTÓW ULICZNYCH (W17;W18)	Projektował /Cz.sanitarna/	inŻ Jan Witka	56/77 Wm	.04.2019	
ODCINKI OD ISTN.STUDNI D1A	Sprawdził /Cz.sanitarna/				
	Projektował /Cz.konstrukcyjna/				
Obiekt PRZEBUDOWA DROGI POWIATOWEJ NR.1928D W MIEJSCOWOŚCI WOJNOWICE-GMINA CZERNICA	Sprawdził /Cz.konstrukcyjna/				
	Projektował /Cz.elektryczna/				
Inwestor **POWIAT WROCŁAWSKI** UL.TADEUSZA KOŚCIUSZKI 131;50-440 WROCŁAW	Sprawdził /Cz.elektryczna/				

BIURO PROJEKTOWANIA inŻ Jan Witka Łukaszowice 15 55-010 Św. Katarzyna	Stadium PROJEKT BUDOWLANO - WYKONAWCZY	Skala 1:100/250	Numer rysunku 09