


POZIOM PORÓWNAWCZY
xxx xxx xxx

RZĘDNA TERENU ISTN.	
RZĘDNA DNA KANAŁU/RZĘDNA NIWELETY ROWU	
ZAGŁĘBIENIE DNA KANAŁU/ZAGŁĘBIENIE NIWELETY ROWU	
SPADKI, DŁUGOŚCI	
ŚREDNICA, MATERIAŁ	
ODLEGŁOŚCI	
HEKTOMETRY	

Generacja rysunku 7.3.3.8 (warsz-rod.com.pl)
Nowe pliki: WROCLAWCI-gm. Czarna Projekt: D1

115.00 m n.p.m.

115.00m n.p.m.

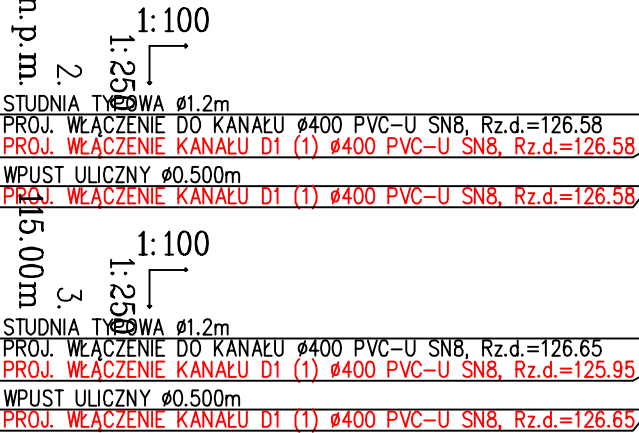

Tytuł rysunku	Projektował: inż. Jan Witka	upr.nr 5677	Data 04.2019	Podpis
PROFILI WPUSTÓW ULICZNYCH (W1;W2) ODCINKI OD .STUDNI D1,D3	Sprawdził: inż. Jan Witka			
Obiekt PRZEBUDOWA DROGI POWIATOWEJ NR.1928D W MIEJSCOWOŚCI WOJNOWICE-GMINA CZERNICA	Projektował: inż. Jan Witka			
Investor POWIAT WROCŁAWSKI	Sprawdził: inż. Jan Witka			
UL. TADEUSZA KOŚCIUSZKI 131;50-440 WROCŁAW	Projektował: inż. Jan Witka			
	Sprawdził: inż. Jan Witka			
BIURO PROJEKTOWANIA inż. Jan Witka Łukaszwice 15 55-010 Św. Katarzyna	PROJEKT BUDOWLANO - WYKONAWCZY	Skala 1:100/250	Numer rysunku 07	