



ŚCIANA OPOROWA-KOŁNIERZOWA WL1; -PREFABRYKOWANA

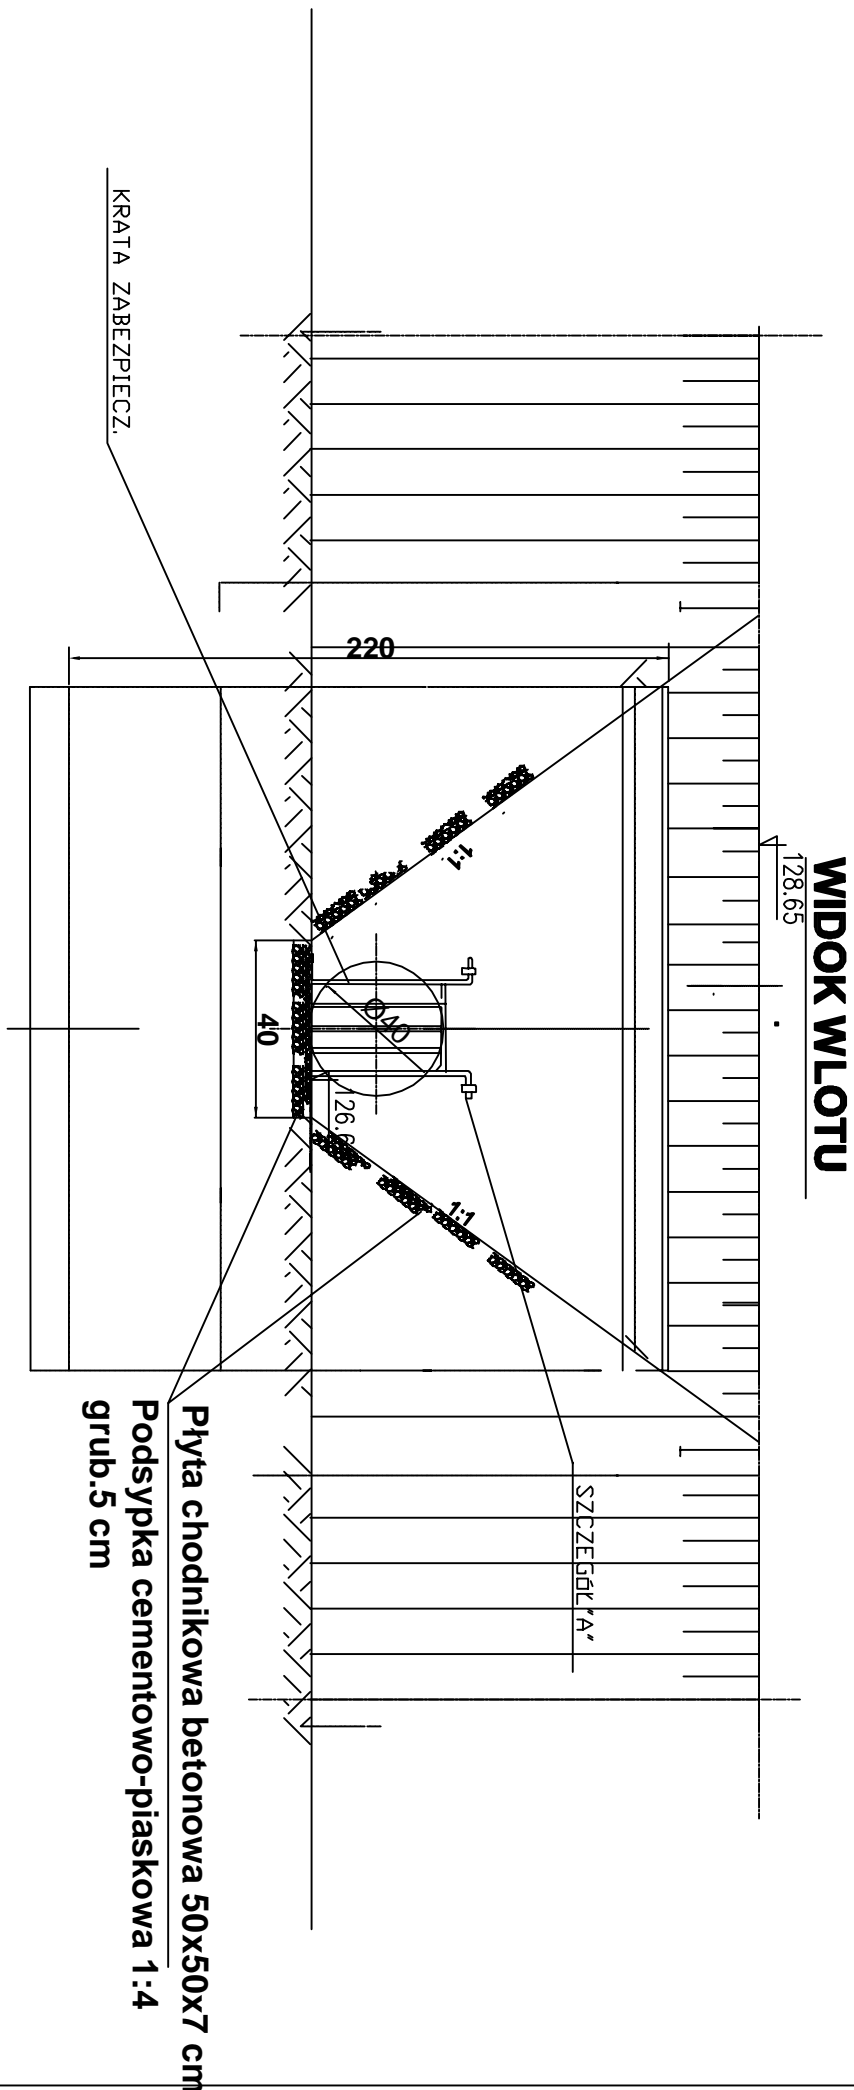


WIDOK WLOTU ROWU NR1.
DO KANALIZACJI DESzczOWEJ

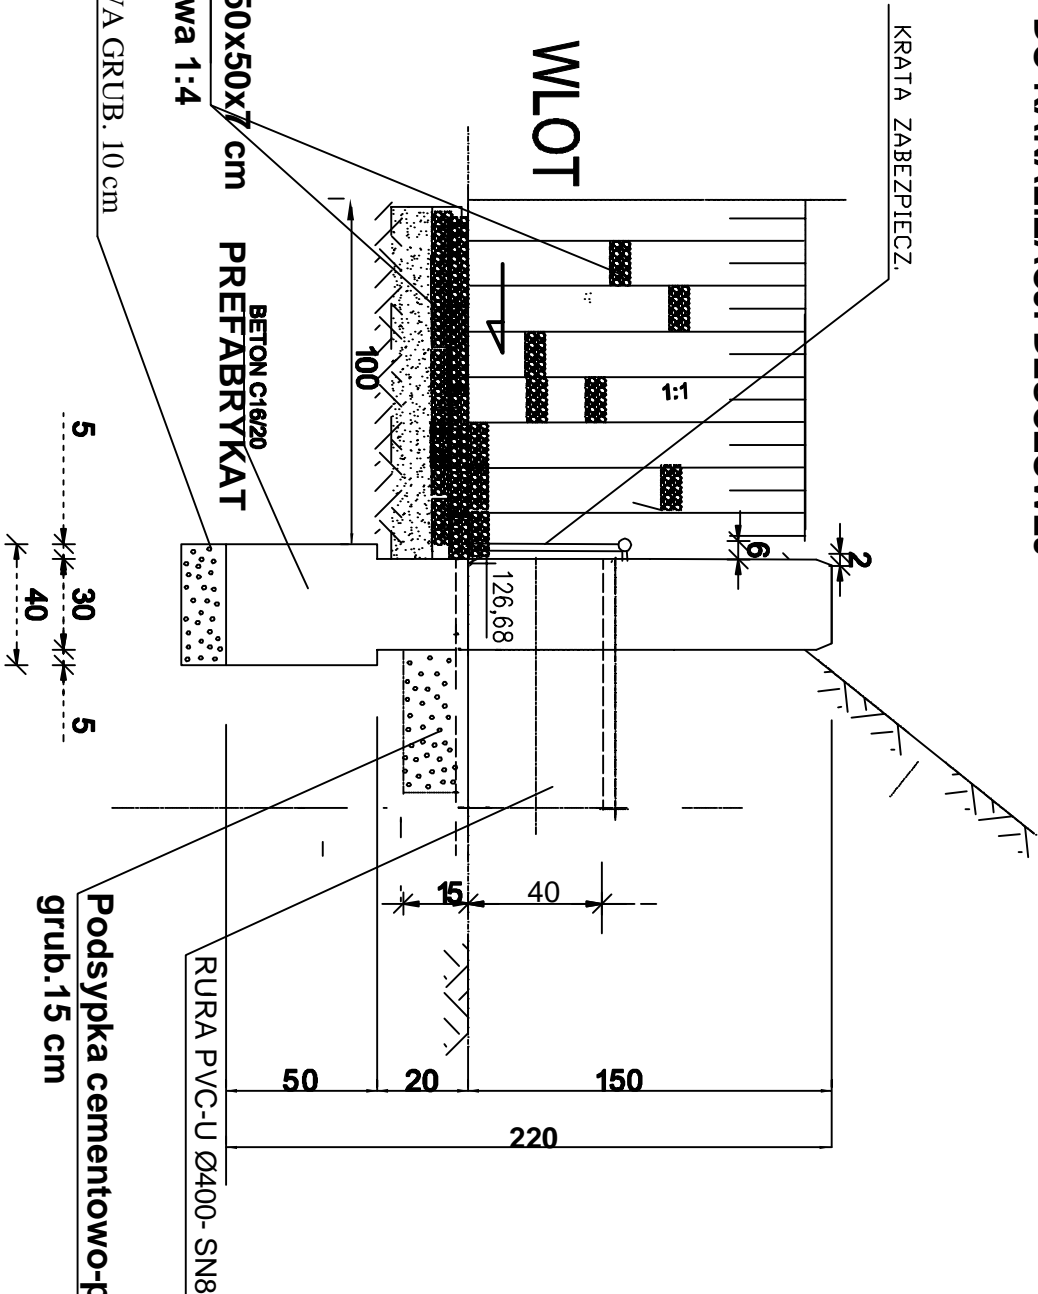

WYMIARY W CM

dlug. preta	40	80
m/3x4	3	

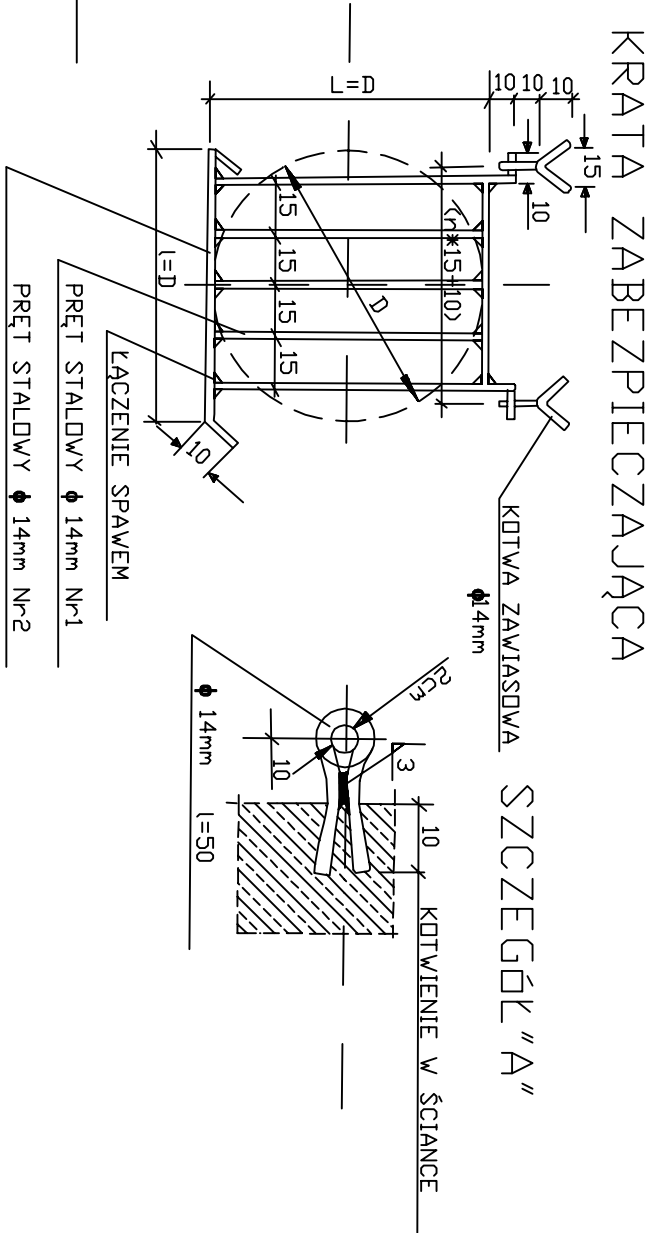

Typul rysunku		Nazwisko		Data		Podpis	
WLOT ROWU DO KANALIZACJI DESzcz. PREFABRYKOWANA ŚCIANA CZOŁOWA PUNKT NR.11		Projektant: inż. Jan Włoka		04.2019			
Opis: PRZEBUDOWA DROGI POWIATOWEJ NR.1928D W MIEJSCOWOŚCI WOJNOWICE-GMINA CZERNICA		Projektant: inż. Jan Włoka					
Inwestor: POWIAT WIROCŁAWSKI		Sprawdził: inż. Jan Włoka					
UL. TADEUSZA KOŚCUSZKI 13150-440 WROCŁAW		Sprawdził: inż. Jan Włoka					
BIURO PROJEKTOWANIA inż. Jan Włoka Łukaszowice 15 55-010 Św. Katarzyna		Skala: 1:-					
PROJEKT BUDOWLANO - WYKONAWCZY		Numer rysunku: 14					