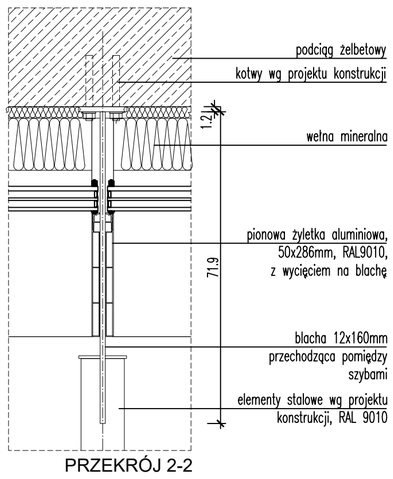

PRZEKRÓJ 2-2

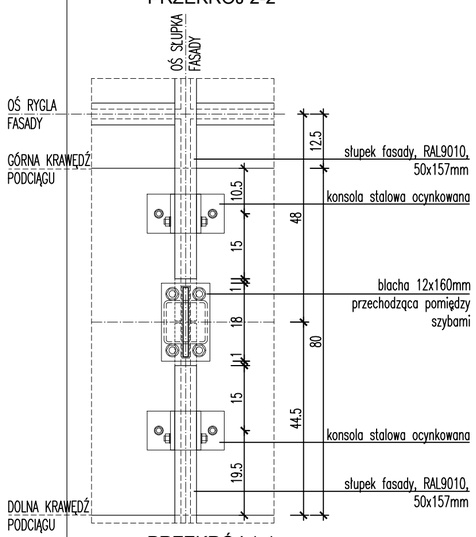

PRZEKRÓJ 1-1

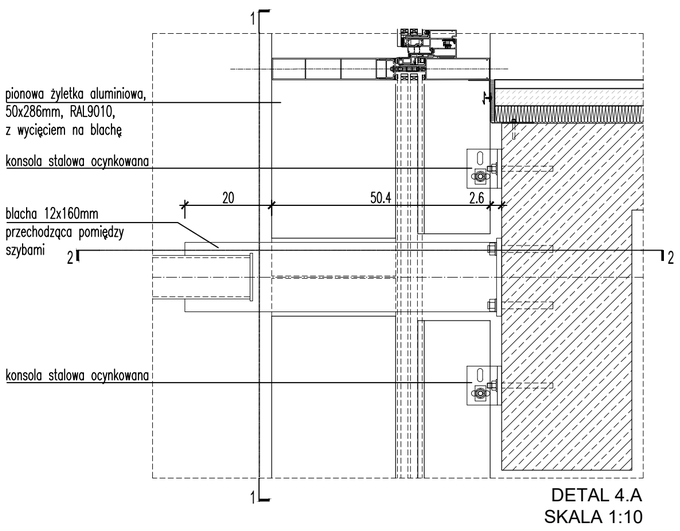

DETAL 4.A
SKALA 1:10

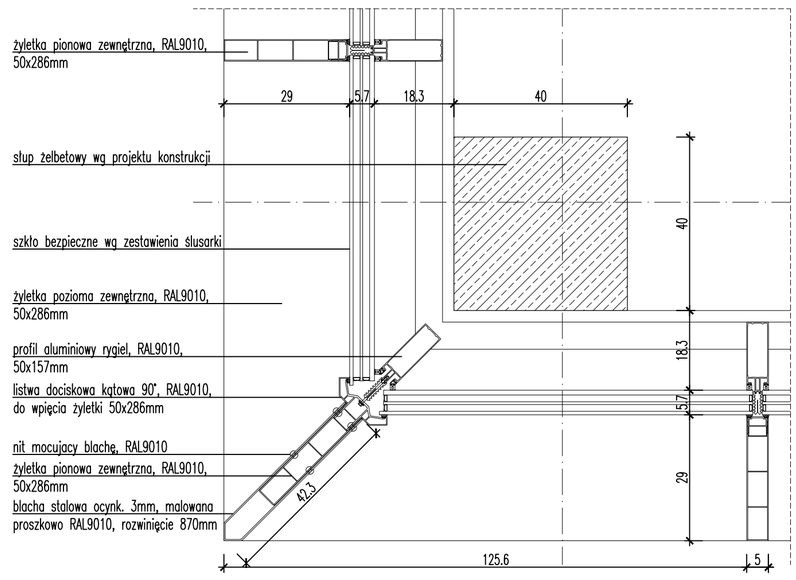

DETAL 4.B
ŻYLETKA NAROŻNA
SKALA 1:10

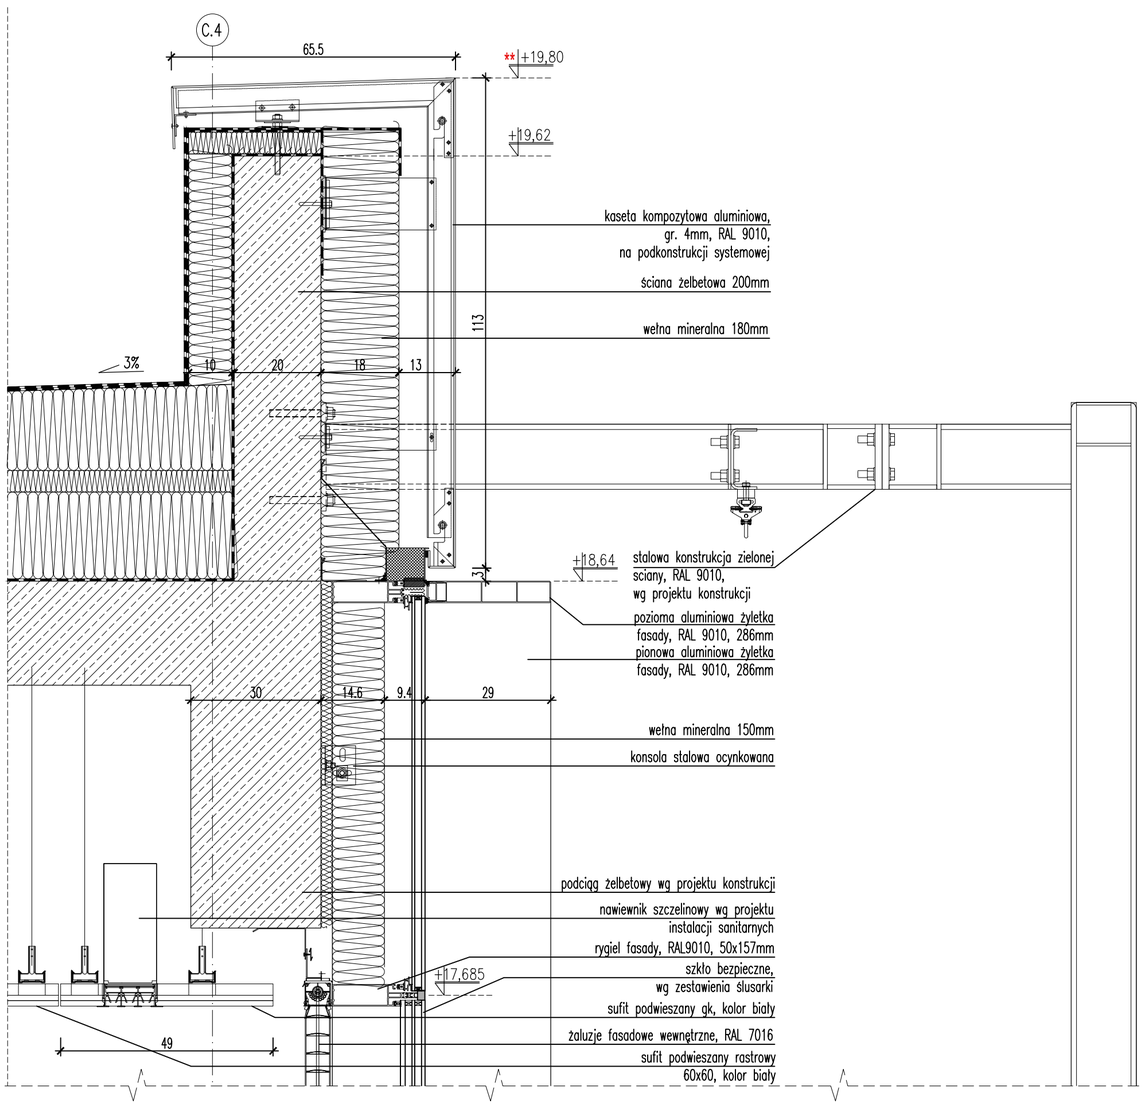

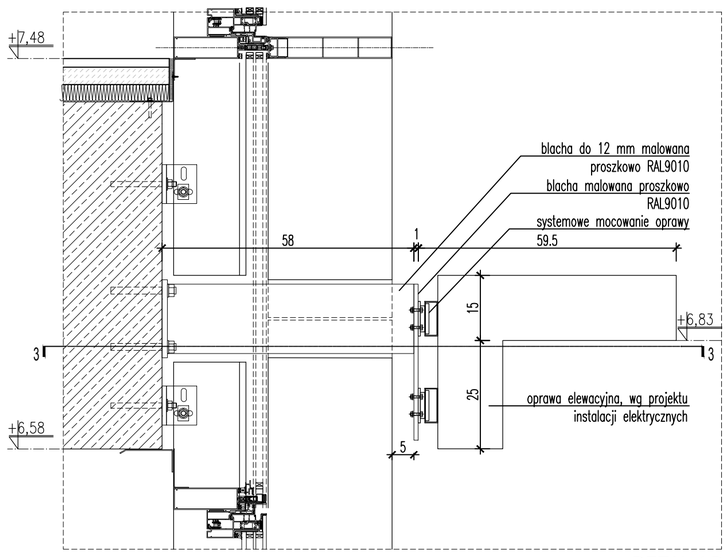

DETAL 4.B
SKALA 1:10

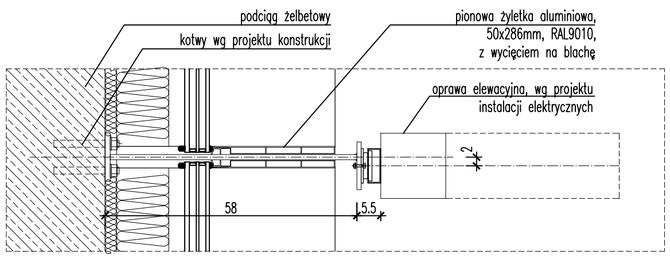

PRZEKRÓJ 3-3
SKALA 1:10

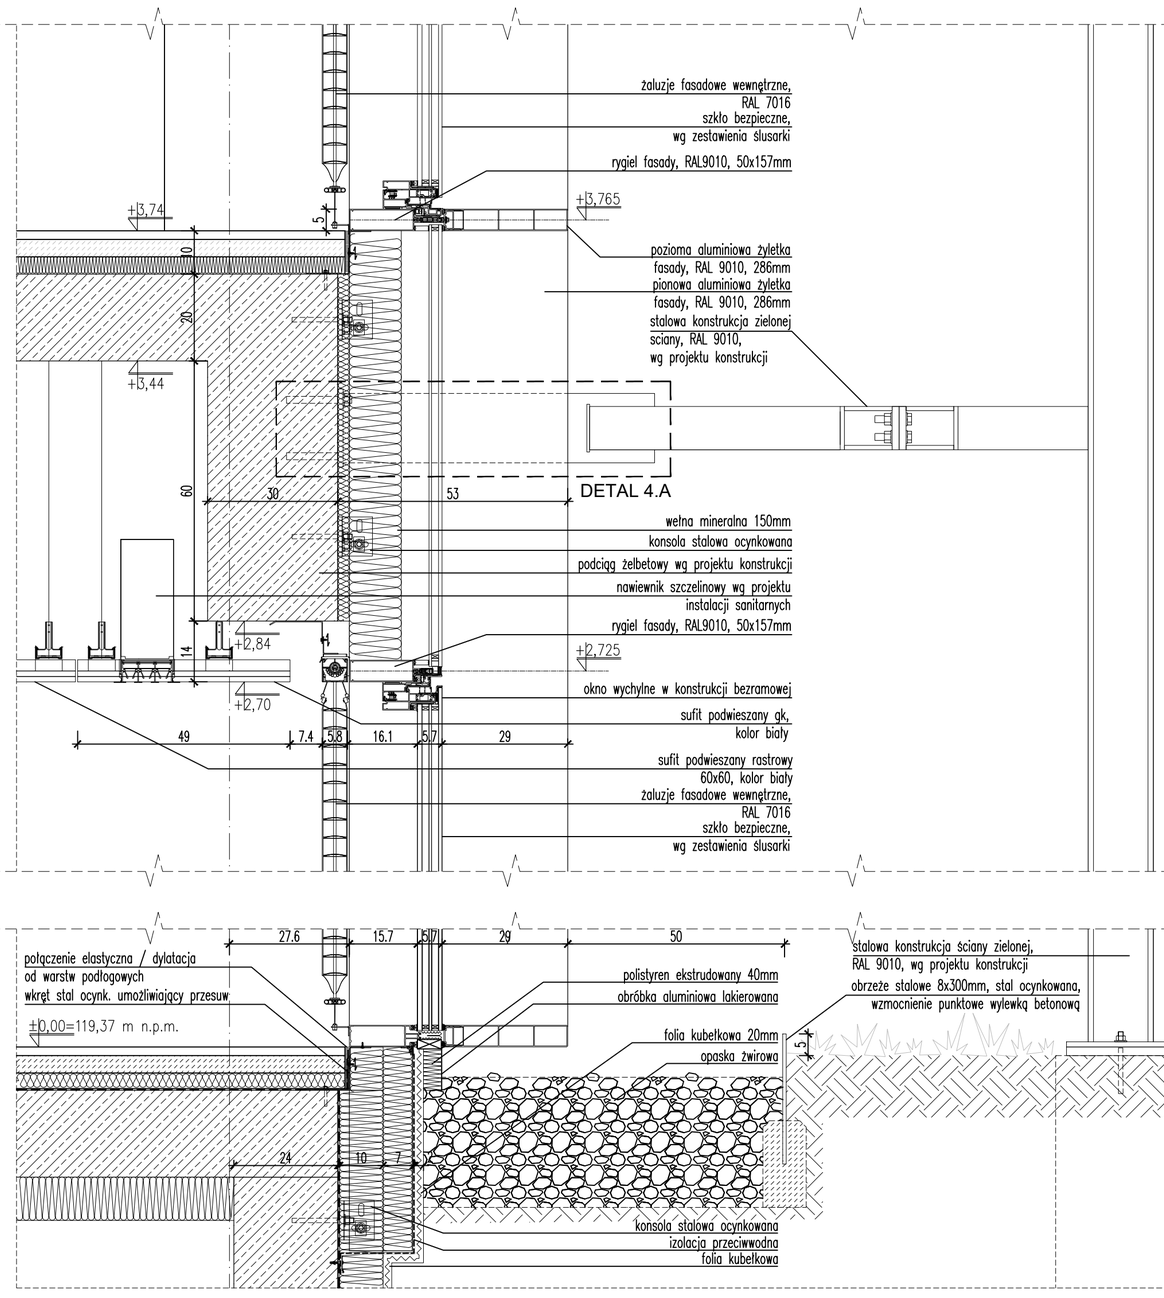

DETAL - PRZEKRÓJ
PRZEZ FASADĘ W OSI C.4
SKALA 1:10

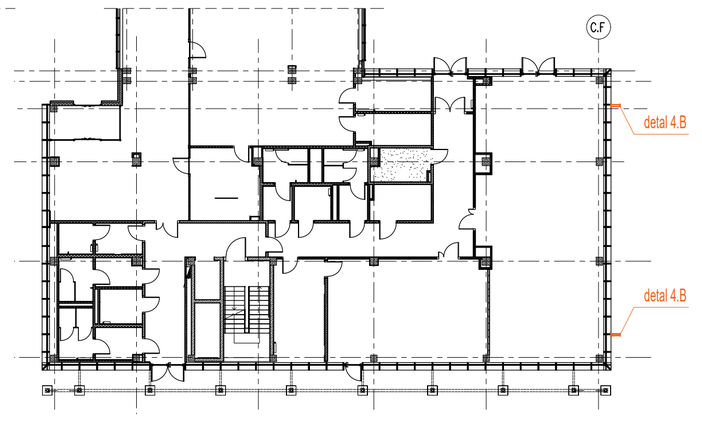

LOKALIZACJA OPRAW
ELEWACYJNYCH

UWAGI OGÓLNE

1. PROJEKT JEST CHRONIONY PRAWEM AUTORSKIM (DZ. U. 94.24.83 Z DNIA 04.02.94). WSZYSTKIE INFORMACJE ZAWARTE W PROJEKCIE STANOWI Ą WŁASNOŚĆ FIRMY „3XA SP. Z O.O." I NIE WOLNO ICH U ŻYĆ PONOWNIE, KOPIOWAĆ I REPRODUKOWAĆ BEZ JEJ PISEMNEJ ZGODY
2. WSZYSTKIE WYMIARY I RZĘDNE WYKONAWCA JEST ZOBOWIĄZANY DO SPRAWDZENIA NA BUDOWIE, A ZAISTNIAŁE NIEZGODNOŚCI POMIĘDZY PROJEKTEM ARCHITEKTONICZNO - BUDOWLANYM I POZOSTAŁYMI OPRACOWANIAMI BRANŻOWYMI CZY TEŻ STANEM ISTNIEJĄCYM NALEŻY WYJAŚNIĆ I UZGODNIĆ Z GŁÓWNYM PROJEKTANTEM.
3. ZAKRES WYKONANIA I OBOWIĄZKI PRZY ROBOTACH BUDOWLANYCH - ZGODNIE ZE SZTUKĄ BUDOWLANĄ (WARUNKI TECHNICZNE WYKONANIA I ODBIORU ROBÓT BUDOWLANO-MONTAŻOWYCH).
4. WYKONAWCA JEST ZOBOWIĄZANY DO ZORGANIZOWANIA PLACU BUDOWY W SPOSÓB SPEŁNIAJĄCY WSZYSTKIE WARUNKI BHP, SANEPID I PPOŻ. WSZYSCY PRACOWNICY POWINNI ZOSTAĆ PRZESZKOLENI W ZAKRESIE BHP I PRZEPISÓW PPOŻ.
5. WSZYSTKIE ROZWIĄZANIA TECHNOLOGICZNE I MATERIAŁOWE WINNY POSIADAĆ ODPOWIEDNIE CERTYFIKATY I ATESTY ORAZ POWINNY BYĆ WYKONYWANE ŚCIŚLE WG INSTRUKCJI PRODUCENTA.
6. WSZYSTKIE ROZWIĄZANIA SYSTEMOWE POWINNY ZOSTAĆ WYKONANE ŚCIŚLE WEDŁUG ZALECEŃ I INSTRUKCJI PRODUCENTA.
7. SZCZEGÓŁOWE ROZMIESZCZENIE WSZYSTKICH WEWNĘTRZNYCH INSTALACJI W BUDYNKU WG PROJEKTÓW BRANŻOWYCH.
8. WSZYSTKIE PROJEKTY INSTALACJI, WYPOSAŻENIA ORAZ MONTAŻU URZĄDZEŃ TECHNOLOGICZNYCH NIE OBJĘTE ZAKRESEM PROJEKTU ARCHITEKTONICZNEGO PRZEZ PRACOWNIĘ „ 3XA SP. Z O.O.", WYMAGAJĄ UZGODNIENIA PRZEZ PROJEKTANTÓW LUB JEDNOSTKI PROJEKTOWE- BRANŻOWE ODPOWIEDZIALNE ZA W/W PROJEKTY. W INNYM WYPADKU „ 3XA SP. Z O.O." NIE PONOSI ODPOWIEDZIALNO ŚCI ZA W/W SYSTEMY.
9. PRZED ZAMÓWIENIEM KOMPLETU STOLARKI I ŚLUSARKI OKIENNEJ I DRZWIOWEJ WSZYSTKIE WYMIARY OTWORÓW MONTAŻOWYCH NALEŻY SPRAWDZIĆ NA BUDOWIE. PRZED ZAMÓWIENIEM ELEMENTÓW FASADOWYCH NALEŻY DOKONAĆ POMIARÓW WYKONANEJ KONSTRUKCJI W CELU UNIKNIĘCIA NIEZGODNOŚCI ORAZ PROBLEMÓW Z MONTAŻEM PO DOSTARCZENIU ELEMENTÓW FASAD. WSZELKIE NIEZGODNOŚCI I WATPLIWOŚCI NALEŻY UZGODNIĆ Z PROJEKTANTEM SPRAWUJĄCYM NADZÓR AUTORSKI.
10. NA ETAPIE REALIZACJI INWESTYCJI ORAZ NA ETAPIE SKŁADANIA OFERTY NA REALIZACJĘ INWESTYCJI NALEŻY ROZPATRYWAĆ WSZYSTKIE RYSUNKI PROJEKTOWE ŁĄCZNIE - WIELOBRANŻOWO. W PRZYPADKU JAKICHKOLWIEK NIEZGODNOŚCI POMIĘDZY PROJEKTEM ARCHITEKTONICZNYM A PROJEKTAMI BRANŻOWYMI, NIEZGODNOŚCI NALEŻY ZGŁOSIC PROJEKTANTOWI I UZGODNIĆ SPOSÓB REALIZACJI TEGO ZAKRESU PRAC.

Obliczenia elementów konstrukcyjnych fasady zostały wykonane w oparciu o system firmy ALUPROF. W przypadku zmiany producenta należy ponownie przeliczyć przekroje.

1. Rysunki są podstawą do opracowania projektu warsztatowo-wykonawczego fasad i nie służą do realizacji.
2. Należy również uwzględnić uwagi znajdujące się na pozostałych rysunkach architektury takich jak detale.
3. Wszystkie rysunki należy rozpatrywać łącznie ze specyfikacją techniczną obliczeniami statycznymi, projektem architektoniczno-budowlanym oraz operatem p.poż.
4 .Połączenia profili systemowych, uszczelki, odwodnienia wykonać z instrukcją warsztatową i montażową producenta.
5. Elementy okładzin elewacyjnych powinny być mocowane do konstrukcji budynku w sposób uniemożliwiający w przypadku pożaru ich odpadanie w czasie krótszym niż wynikający z wymaganej klasy odpornosci ogniowej dla ściany zewnętrznej na której są mocowane.
6. Kolorystyka elementów wg wytycznych architekta (paleta RAL), do uzgodnienia z nadzorem na etapie wykonawstwa.
7. Dobór przekrojów oraz rodzaj spoiwa konstrukcyjnego dla szkła oraz grubości tafli wg wytycznych producenta szkła w dostosowaniu do obciążeń.
8. Wykonawca jest zobowiązany dostarczyć dowody stwierdzające poprawność wszystkich rozwiązań materiałowych oraz konstrukcyjnych dla zewnętrznych okładzin elewacyjnych w szczególności w zakresie odporności ogniowej fasad, w tym pasów międzykondygnacyjnych.
9. Rysunki kotew przykładowe. Wykonawca zobowiązany jest do doboru odpowiednich w uzgodnieniu z projektem konstrukcyjnym.
10. Wykonawca zobowiązany jest do sporządzenia obliczeń statycznych fasady i doboru odpowiednich przekrojów elementów i mocowania.
11. Koty wysokościowe należy sprawdzić z rysunkami architektury. W razie wątpliwości, bądź rozbieżności należy skonsultować się z projektantem architektury.
12. Wykonawca jest zobowiązany potwierdzić wymiary profili z producentem oraz skonsultować wszystkie przejścia przez elementy konstrukcyjne.
13. Wymiary podkonstrukcji dostosować do możliwości producenta. Podkonstrukcja w dostosowaniu do obciążeń z uzgodnieniem z projektem konstrukcyjnym.
14. Rozwiązania niestandardowe należy potwierdzić z producentem. W razie wątpliwości, bądź rozbieżności należy skonsultować się z projektantem architektury.
15. Przed wykonaniem zamowienia należy przedłożyć próbkę materiałów elewacyjnych, o minimalnych wymiarach 1x1m, do akceptacji przez Projektanta.

**UWAGA:

RZĘDNĄ ATTYKI NALEŻY ZWERYFIKOWAĆ GEODEZYJNIE NA ISTNIEJĄCYM BUDYNKU. WYKONAWACA ZOBOWIĄZANY JEST DO DOWIĄZANIA SIĘ DO ISTNIEJĄCEJ WYSOKOŚCI. W PRZYPADKU ZNACZĄCYCH ROZBIEŻNOŚCI NALEŻY SKONTAKTOWAĆ SIĘ Z PROJEKTANTEM.

Numer	Data	Opis
		Zestawienie rewizji
		+/-0.00 =119.37 n. p. m.
		OPRACOWANIE JEST KOMPLETNE Z PUNKTU WIDZENIA CELU, KTÓREMU MA SŁUŻYĆ WERSJA PAPIEROWA DOKUMENTACJI PROJEKTOWEJ JEST ZGODNA Z WERSJĄ ELEKTRONICZNĄ.

inwestor:

Powiat Wrocławski
ul. Kościuszki 131
50-440 Wrocław

projektant:

3XA SP. Z O.O.
al. Kasprowicza 63/1, 51-136 Wrocław
tel. +48 600 367 372, e-mail: biuro@3xa.pl

temat:

ROZBUDOWA BUDYNKU STAROSTWA POWIATOWEGO WE WROCŁAWIU WRAZ Z PRZEBUDOWĄ ISTNIEJĄCEGO BUDYNKU, INFRASTRUKTURĄ TECHNICZNĄ I ZAGOSPODAROWANIEM TERENU

nr umowy:

nr projektu: 2013

adres: ul. Kościuszki 129, 131 Nr. działki : 81/10; 81/20; 81/17 ; Obręb Południe, AM-9

PROJEKTANCI:

architektura i koordynacja:

główny projektant:	mgr inż. arch. ŁUKASZ RESZKA	27/2010/DOIA	
sprawdzający:	mgr inż. arch. MACIEJ KOWALUK	15/DSOKK/2012	
współpraca przy opracowaniu:	mgr inż. arch. ADRIAN BEDNARCZYK		
	mgr inż. arch. KAROLINA SAWICZ		
	inż. arch. JAKUB KLIMOWICZ		

stadium: PROJEKT WYKONAWCZY

branża: ARCHITEKTURA

numer rysunku: nr tematu: faza: branża: typ: nr: 2013_PW_A_D_04

rewizja:

data: 20.01.2021

temat rysunku: DETALE FASADY

skala: 1:10