


DETAL OKLEINY NA WITRYNACH WEWNĘTRZNYCH

(WIDOK PRZYKŁADOWEJ WITRYNY)

!UWAGA
PROSZĘ O ZASTOSOWANIE NA WSZYSTKICH WEWNĘTRZNYCH WITRYNACH SZKLANYCH (KAŻDA KONDYGNACJA W PROJEKTOWANYM BUDYNKU) NIEZALEŻNIE OD WYSOKOŚCI KONDYGNACJI (WITRYNY) GÓRNA KRAWĘDŹ OKLEINY NA WYSOKOŚCI 200CM OD POSADZKI
folia ploterowa imitacja szkła pisaskowanego;
folia z klejem kanalikowym
120 cm szerokości - mocowana od 80cm od posadzki do 200cm

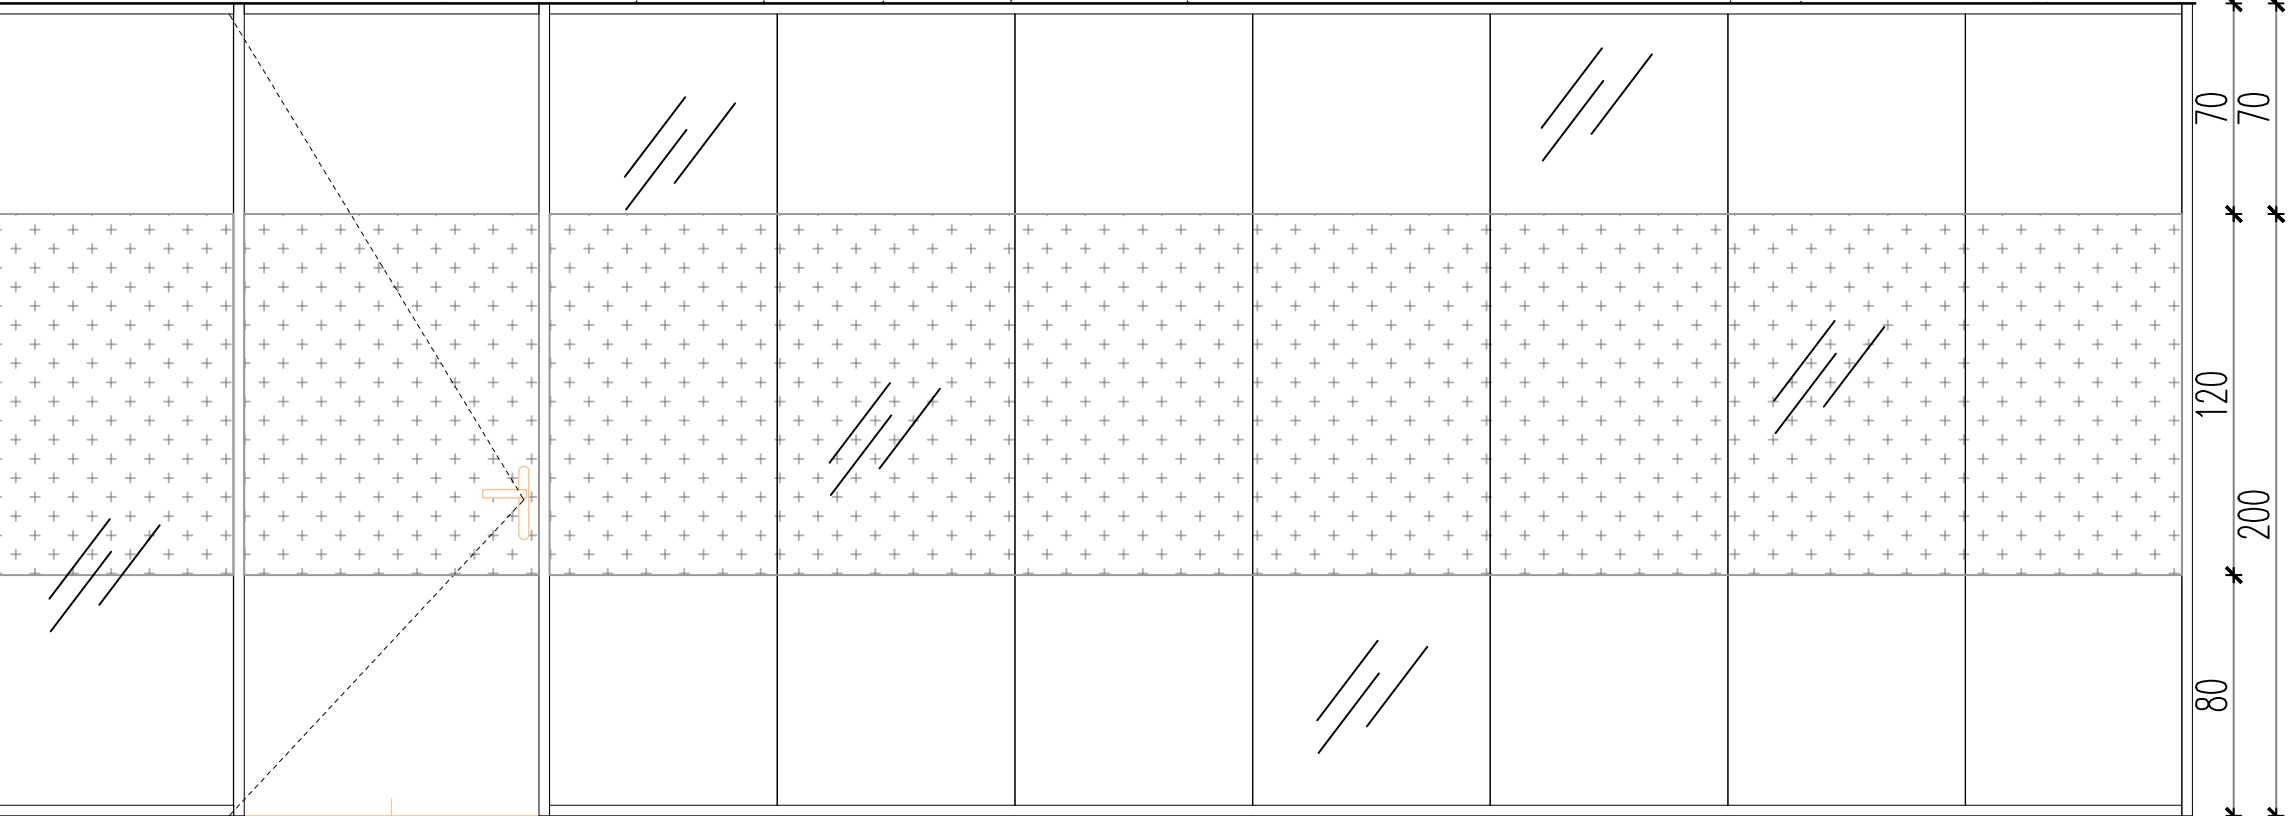

- UWAGI OGÓLNE**
1. PROJEKT JEST CHRONIONY PRAWEM AUTORSKIM (DZ. U. 94.24.83 Z DNIA 04.02.94). WSZYSTKIE INFORMACJE ZAWARTE W PROJEKCIE STANOWIĄ WŁASNOŚĆ FIRMY "3XA SP. Z O.O." I NIE WOLNO ICH UŻYĆ PONOWNIE, KOPIOWAĆ I REPRODUKOWAĆ BEZ JEJ PISEMNEJ ZGODY
 2. ZE WZGLĘDU NA CHARAKTER OBIEKTU WSZYSTKIE WYMIARY I RZEDNE WYKONAWCA JEST ZOBOWIĄZANY DO SPRAWDZENIA NA BUDOWIE, A ZAISTNIAŁE NIEZGODNOŚCI POMIĘDZY PROJEKTEM ARCHITEKTONICZNO – BUDOWLANYM I POZOSTAŁYMI OPRACOWANIAMİ BRANŻOWYMI A STANEM ISTNIEJĄCYM NALEŻY WYJAŚNIĆ I UZGODNIĆ Z GŁÓWNYM PROJEKTANTEM.
 3. ZAKRES WYKONANIA I OBOWIĄZKI PRZY ROBOTACH BUDOWLANYCH – ZGODNIE ZE SZTUKĄ BUDOWLANĄ (WARUNKI TECHNICZNE WYKONANIA I ODBIORU ROBÓT BUDOWLANO–MONTAŻOWYCH).
 4. WYKONAWCA JEST ZOBOWIĄZANY DO ZORGANIZOWANIA PLACU BUDOWY W SPOSÓB SPEŁNIAJACY WSZYSTKIE WARUNKI BHP, SANEPID I PPOŻ. WSZYSCY PRACOWNICY POWINNI ZOSTAĆ PRZESZKOLENI W ZAKRESIE BHP I PRZEPISÓW PPOŻ.
 5. WSZYSTKIE ROZWIĄZANIA TECHNOLOGICZNE I MATERIAŁOWE WINNY POSIADAĆ ODPOWIEDNIE CERTYFIKATY I ATESTY ORAZ POWINNY BYĆ WYKONYWANE ŚCIŚLE WG INSTRUKCJI PRODUCENTA.
 6. WSZYSTKIE ROZWIĄZANIA SYSTEMOWE POWINNY ZOSTAĆ WYKONANE ŚCIŚLE WEDŁUG ZALECEŃ I INSTRUKCJI PRODUCENTA.
 7. SZCZEGÓŁOWE ROZMIESZCZENIE WSZYSTKICH WEWNĘTRZNYCH INSTALACJI W BUDYNKU WG PROJEKTÓW BRANŻOWYCH.
 8. WSZYSTKIE PROJEKTY INSTALACJI, WYPOSAŻENIA ORAZ MONTAŻU URZĄDZEŃ TECHNOLOGICZNYCH NIE OBJĘTE ZAKRESEM PROJEKTU ARCHITEKTONICZNEGO PRZEZ PRACOWNIĘ "3XA SP. Z O.O.", WYMAGAJĄ UZGODNIENIA PRZEZ PROJEKTANTÓW LUB JEDNOSTKI PROJEKTOWE– BRANŻOWE ODPOWIEDZIALNE ZA W/W PROJEKTY. W INNYM WYPADKU "3XA SP. Z O.O." NIE PONOSI ODPOWIEDZIALNOŚCI ZA W/W SYSTEMY.

Numer	Data	Opis
Zestawienie rewizji		
+/-0.00 =119.37 n. p. m.		
OPRACOWANIE JEST KOMPLETNE Z PUNKTU WIDZENIA CELU, KTÓREMU MA SŁUŻYĆ WERSJA PAPIEROWA DOKUMENTACJI PROJEKTOWEJ JEST ZGODNA Z WERSJĄ ELEKTRONICZNĄ.		
inwestor:		
Powiat Wrocławski		
Kościuszki 131 50-440 Wrocław		
projektant:		
3XA SP. Z O.O. al. Kasprowicza 63/1, 51-136 Wrocław tel. +48 600 367 372, e-mail: biuro@3xa.pl		
temat:		nr umowy:
ROZBUDOWA BUDYNKU STAROSTWA POWIATOWEGO WE WROCŁAWIU WRAZ Z PRZEBUDOWĄ ISTNIEJĄCEGO BUDYNKU, INFRASTRUKTURĄ TECHNICZNĄ I ZAGOSPODAROWANIEM TERENU		
		nr projektu:
		2013
adres:		
ul. Kościuszki 129, 131 Nr. działki : 81/10; 81/20; 81/17; Obręb Południe, AM-9		
PROJEKTANCI:		
architektura i koordynacja:		
główny projektant:	mgr inż. arch. LUKASZ RESZKA	27/2010/DOIA
sprawdzający:	mgr inż. arch. MACIEJ KOWALUK	15/DSOKK/2012
współpraca przy opracowaniu:	mgr inż. arch. MAGDALENA PUCHTA	
	mgr inż. arch. ANNA KASZUBA	
stadium:		branża
PROJEKT WYKONAWCZY		ARCHITEKTURA
numer rysunku:		rewizja:
nr tematu: faza: branża typ:nr:		data:
2013_PW_AW_D_AW_51		20.01.2021
temat rysunku:		skala:
DETAL_OKLEINY_WITRYNY		1:25